



L-40-2-0010

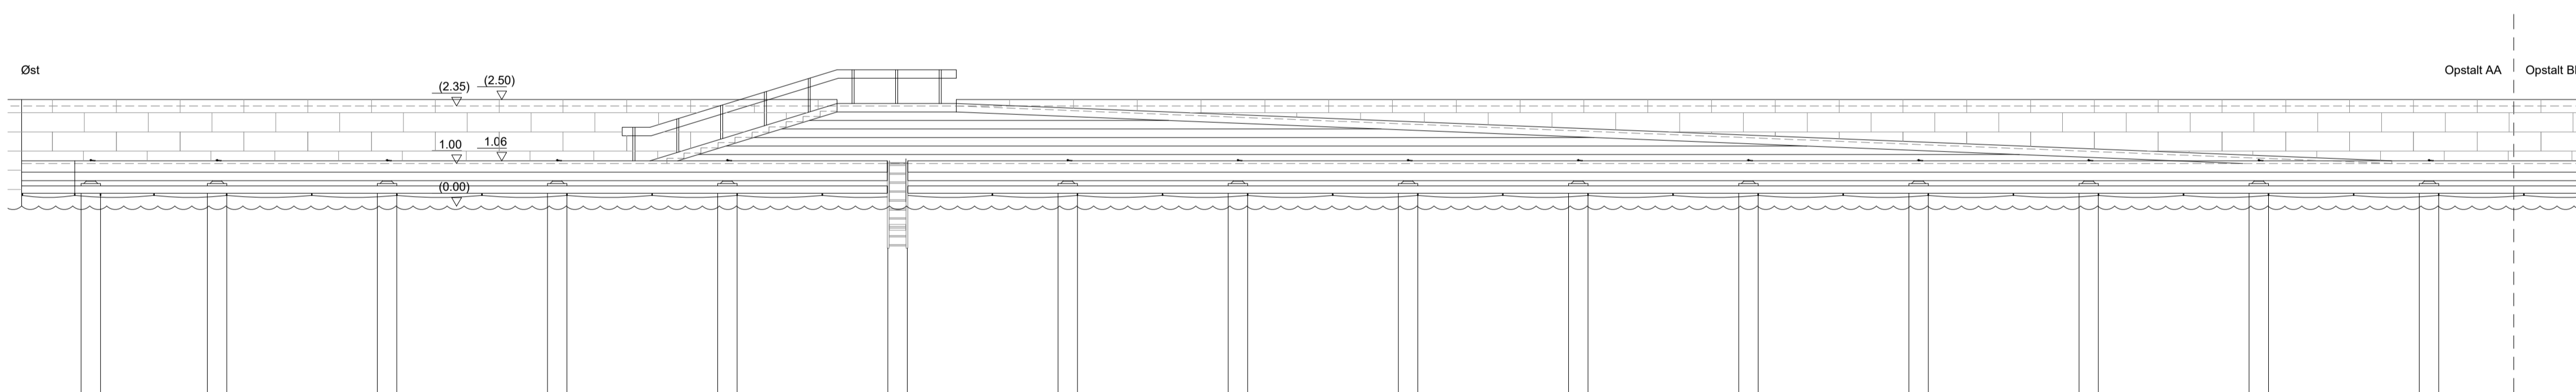

Opstalt AA set fra Kronløbsbassinet, mod syd, 1:100


Opstalt BB

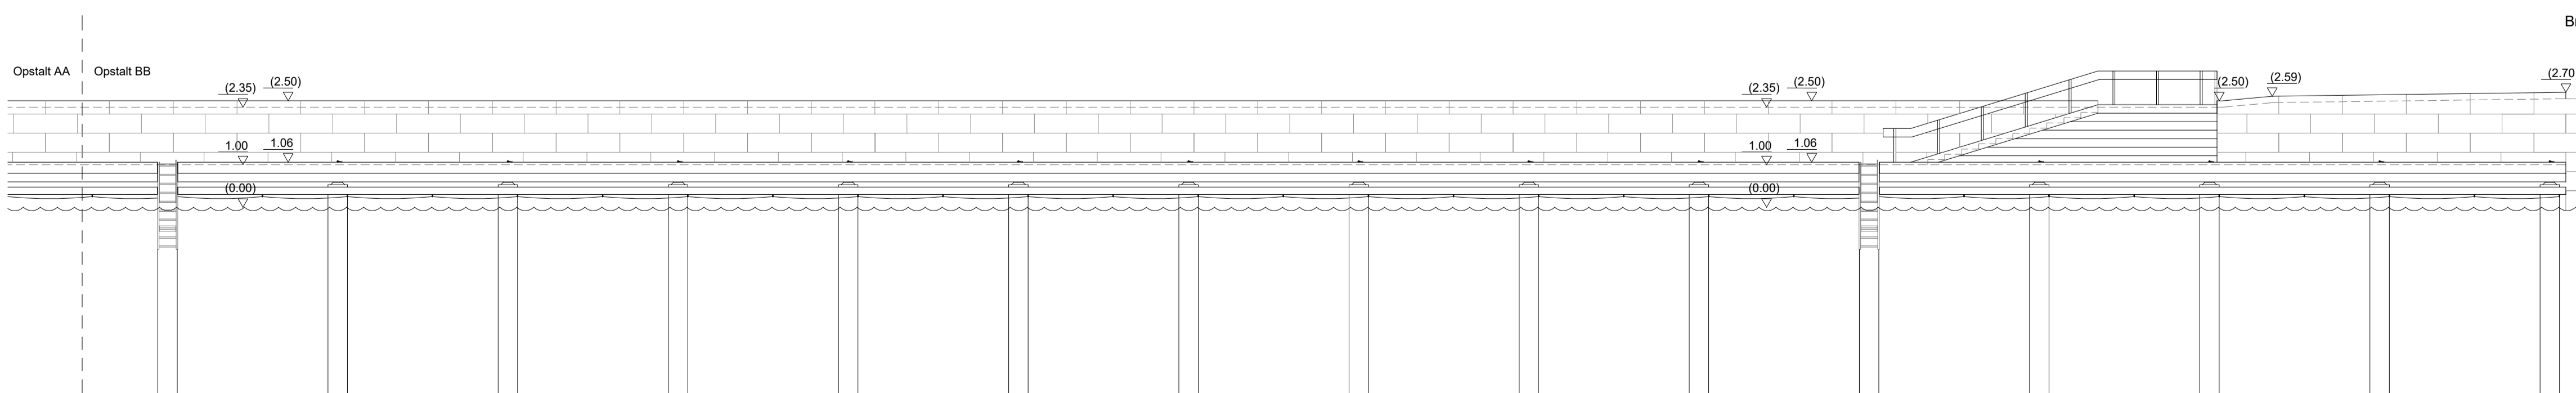

Opstalt BB set fra Kronløbsbassinet, mod syd, 1:100

**SIGNATURFORKLARING**

SIGNATUR	BETEGNELSE
1.06	Kote projekteret
2.52	Kote opmålt / eksisterende

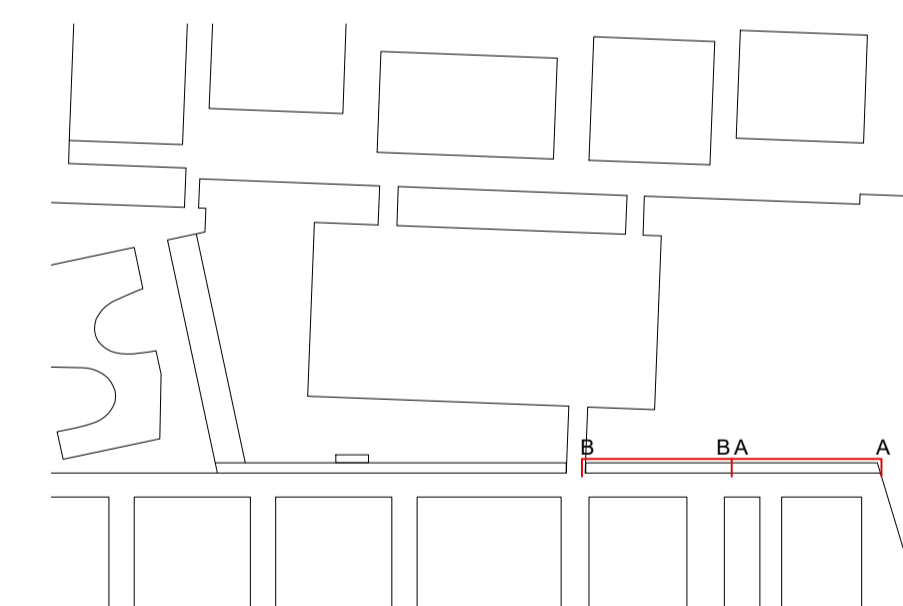

**FORELØBIG UDGAVE 2022.02.22**

**NOTE:**

Koordinater og koter er i m.  
 Øvrige ubenævnte mål er i mm.  
 Koordinater er angivet i system S34\_Sjælland og koter refererer til DVR90.

Rev.	Dato	Rettelsens indhold	Konst./Tegn.	Kontrol	Godk.
2022.02.22					

Projekt: NORDHAVN - Fortkaj Brygge Projektforslag		Bygherre: <b>BY&amp;HAVN</b>	
<b>COBE SLETH</b>		Projekt: 066-39 Mål: 1:100	
Opstalt		Tegningsnr.: L-40-2-0010	
		Rev.: 0	