




Snit AA 1:20, 4m Brygge
Typisk snit ved pæl

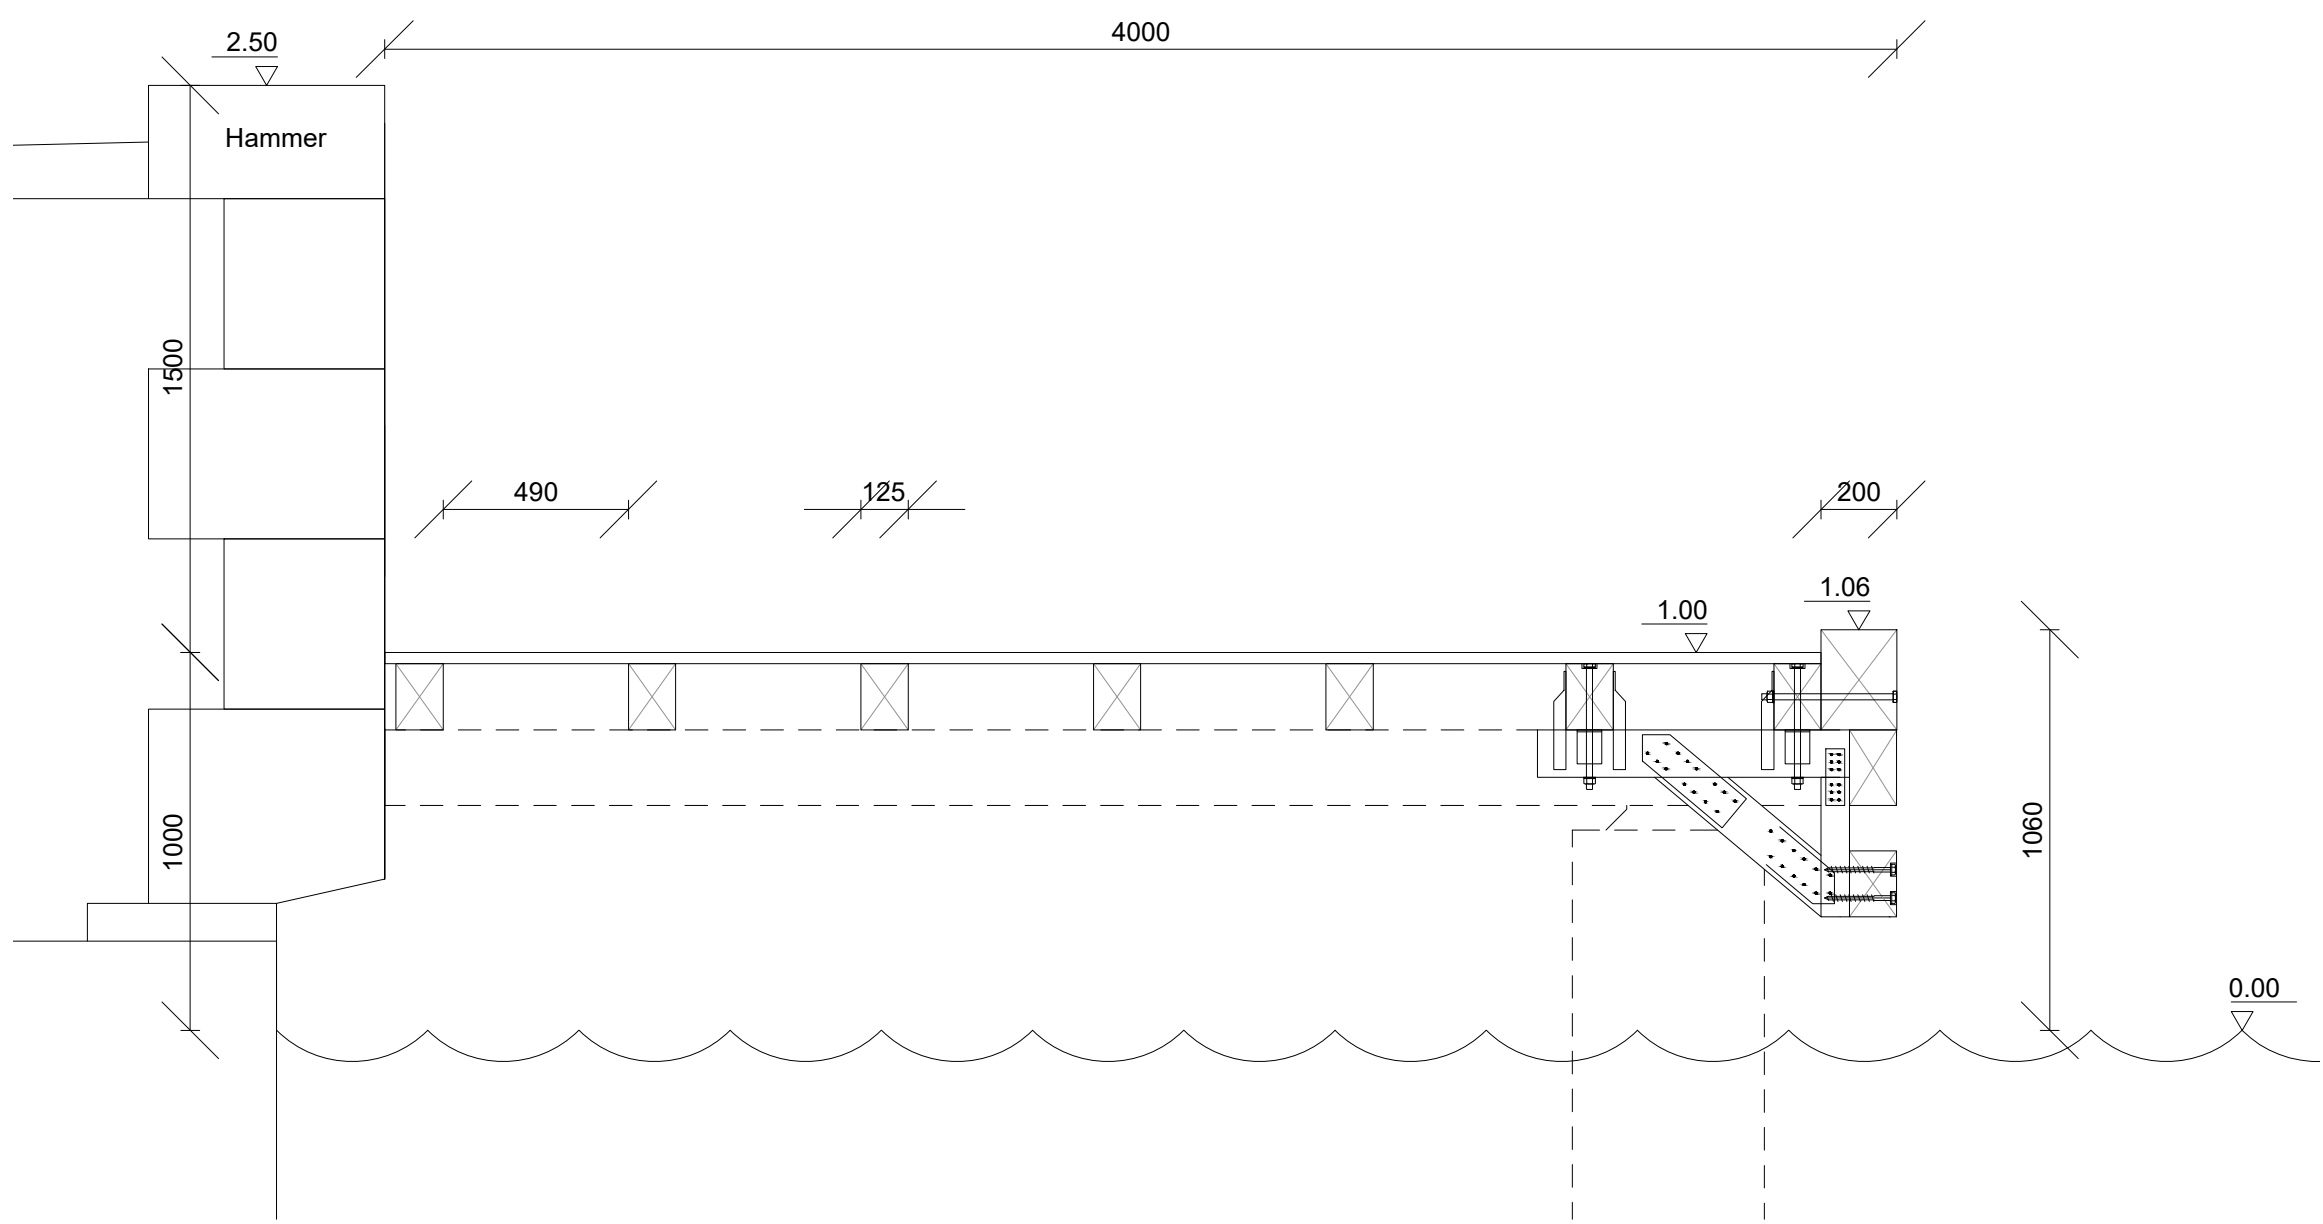


Snit BB 1:20, 4m Brygge
Typisk snit mellem pæle

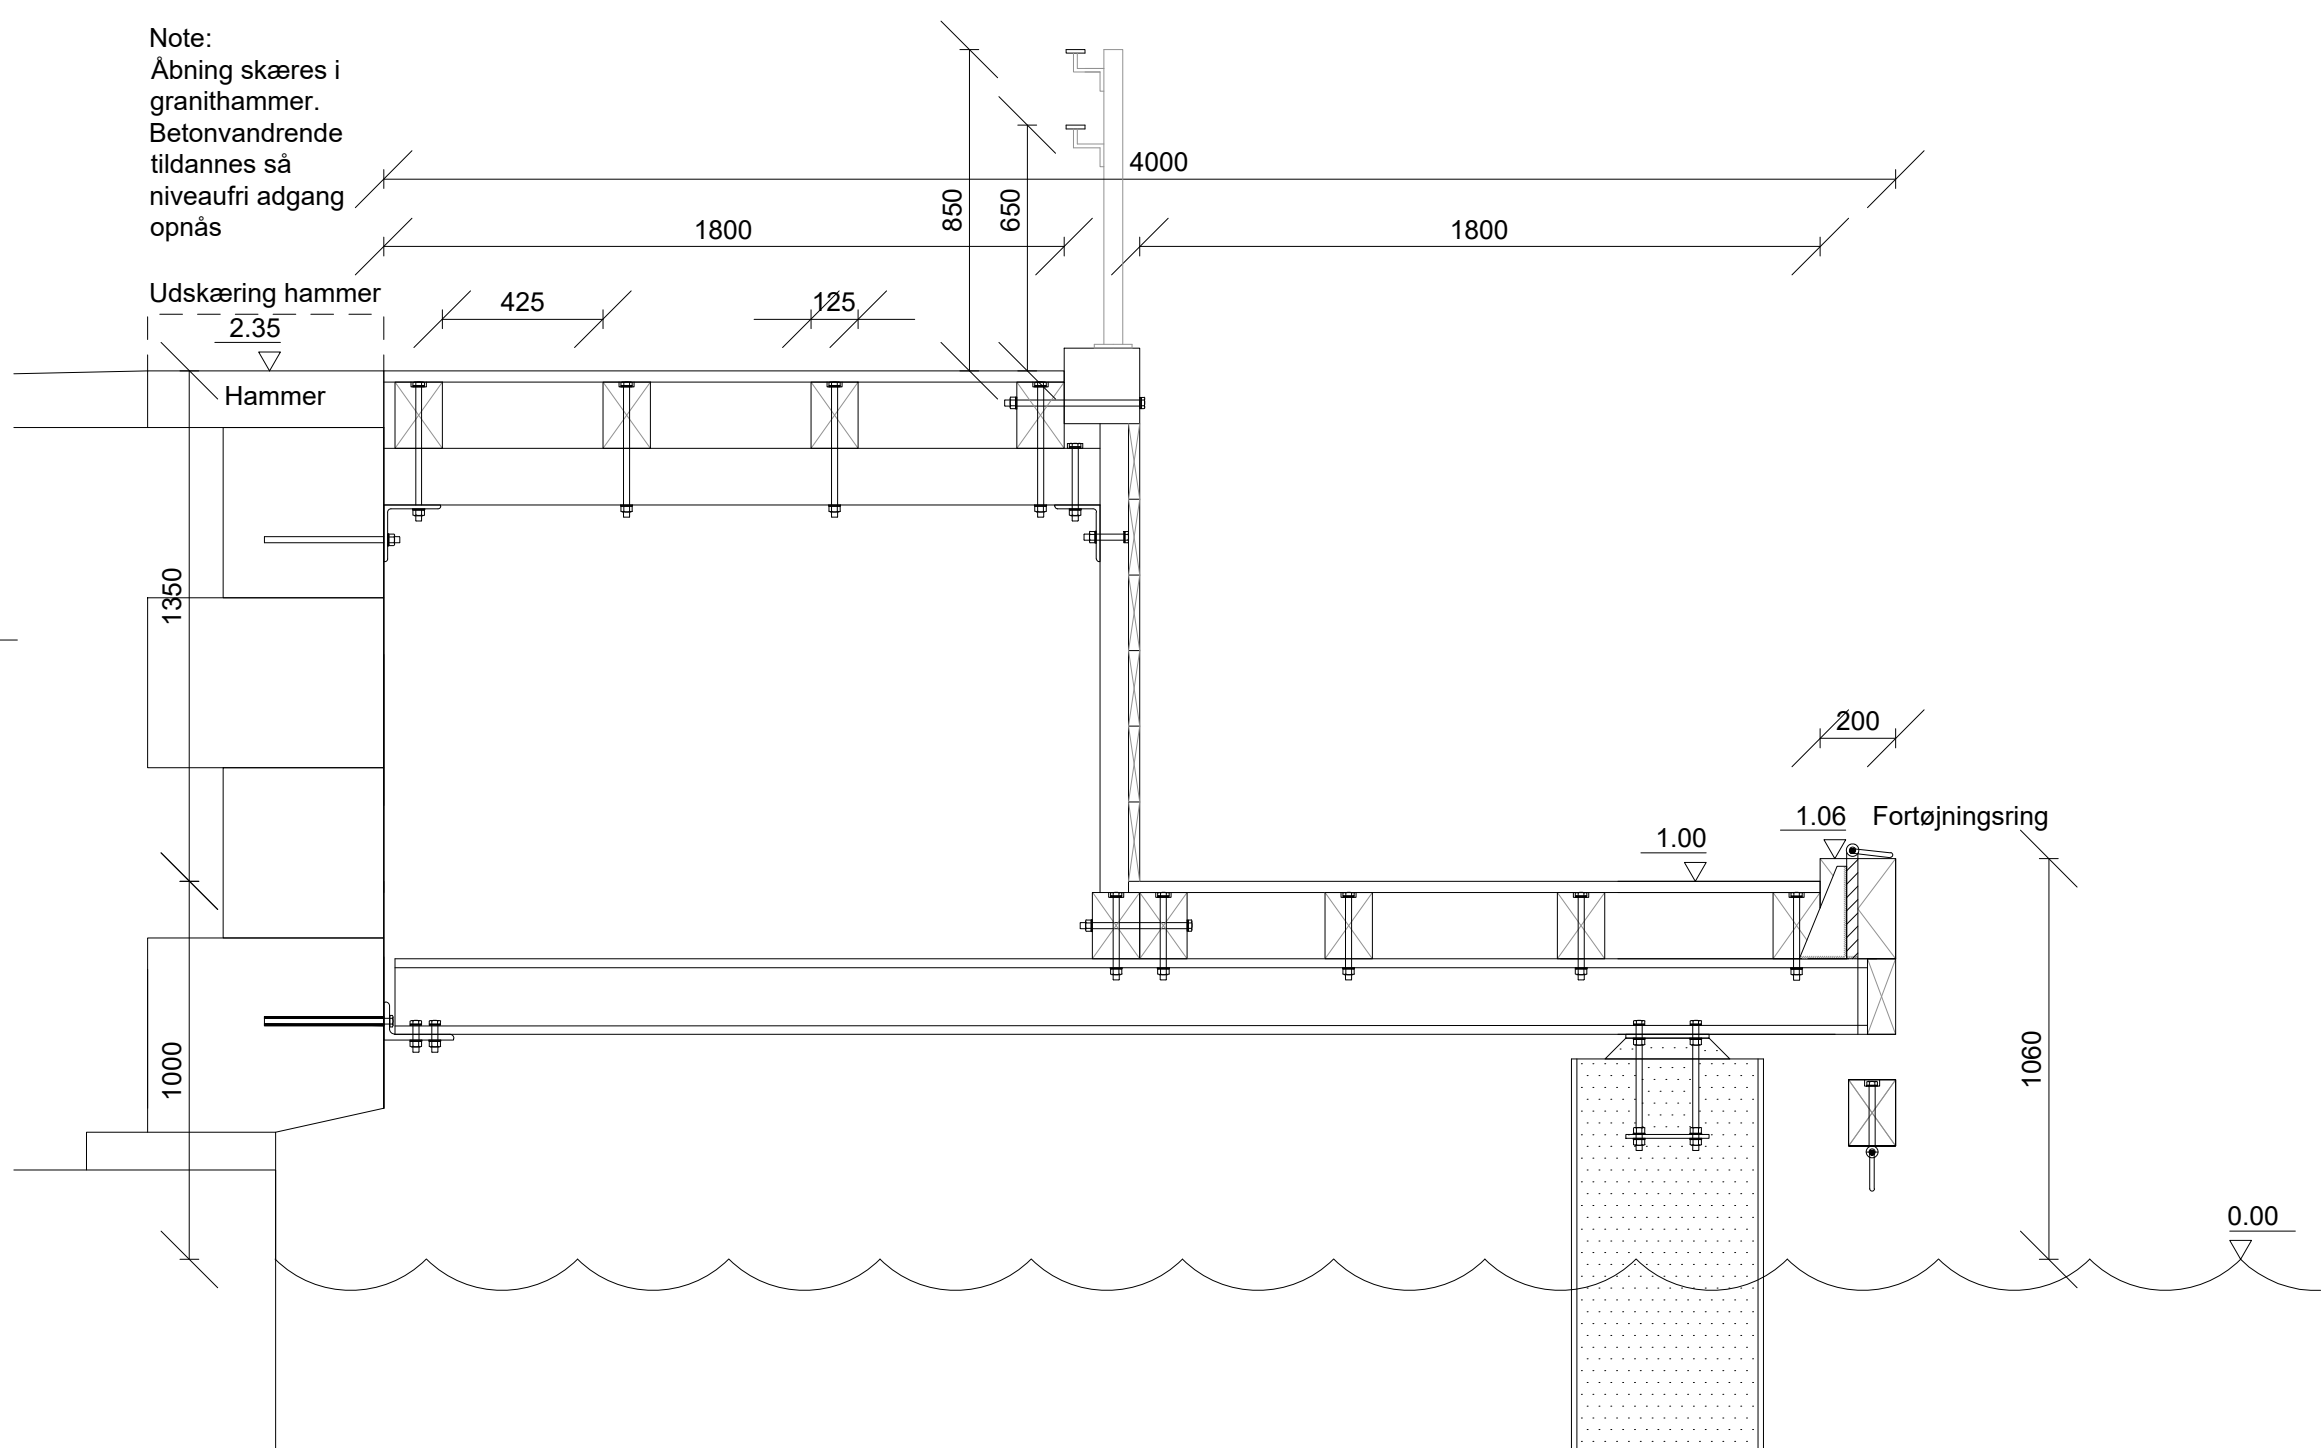

Snit CC 1:20, 4m Brygge nær trappe & rampe
Typisk snit ved repos

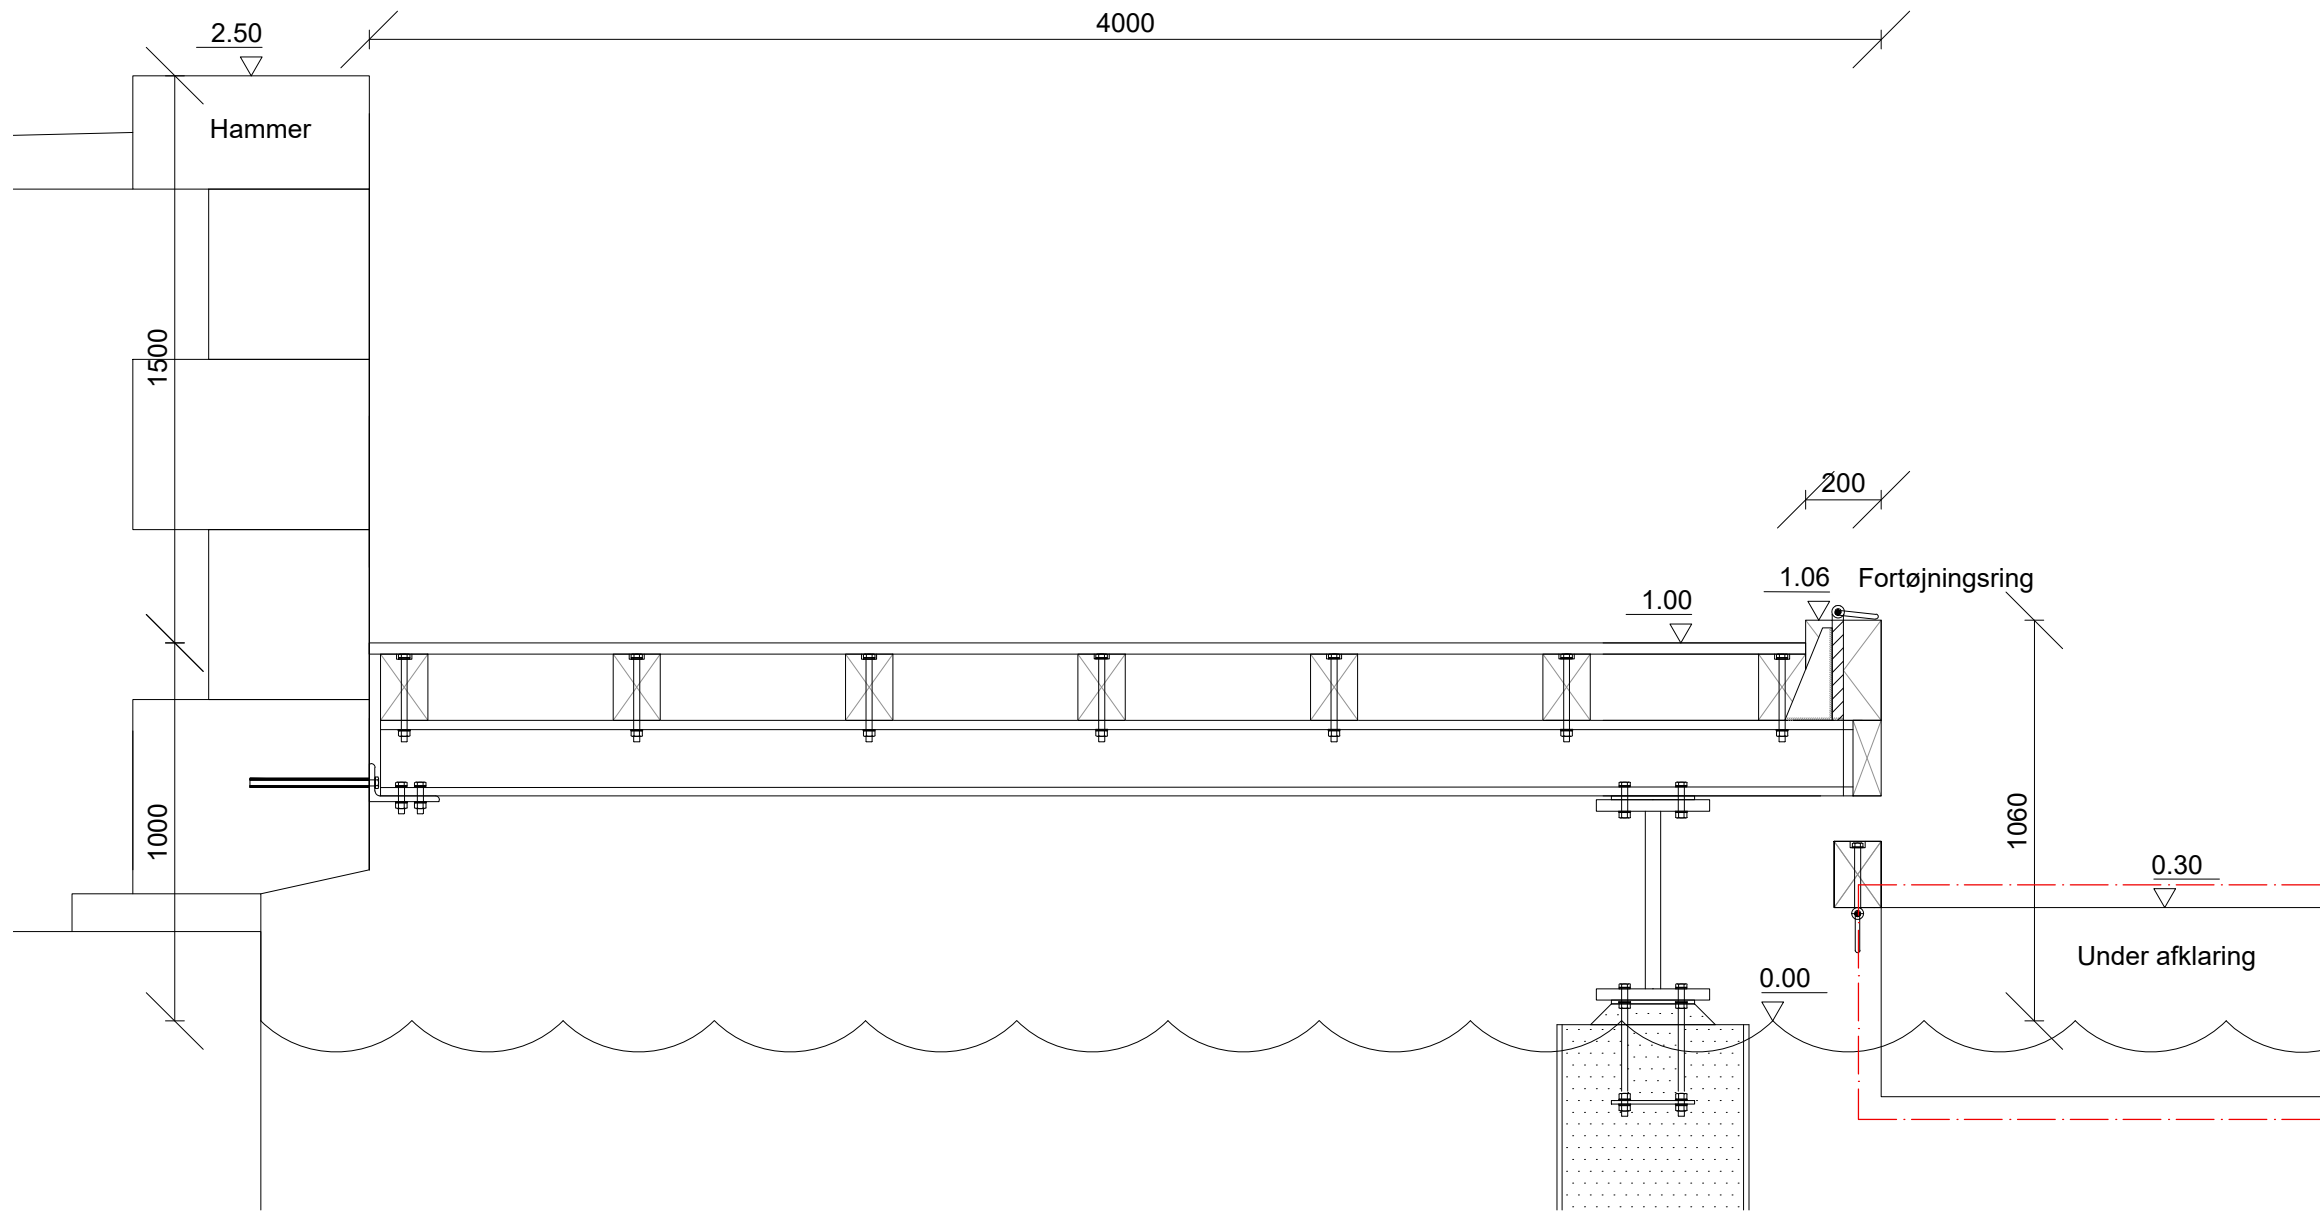


Snit DD 1:20, 4m Brygge nær Tunnel
Snit ved pæl der bærer længdebjælken

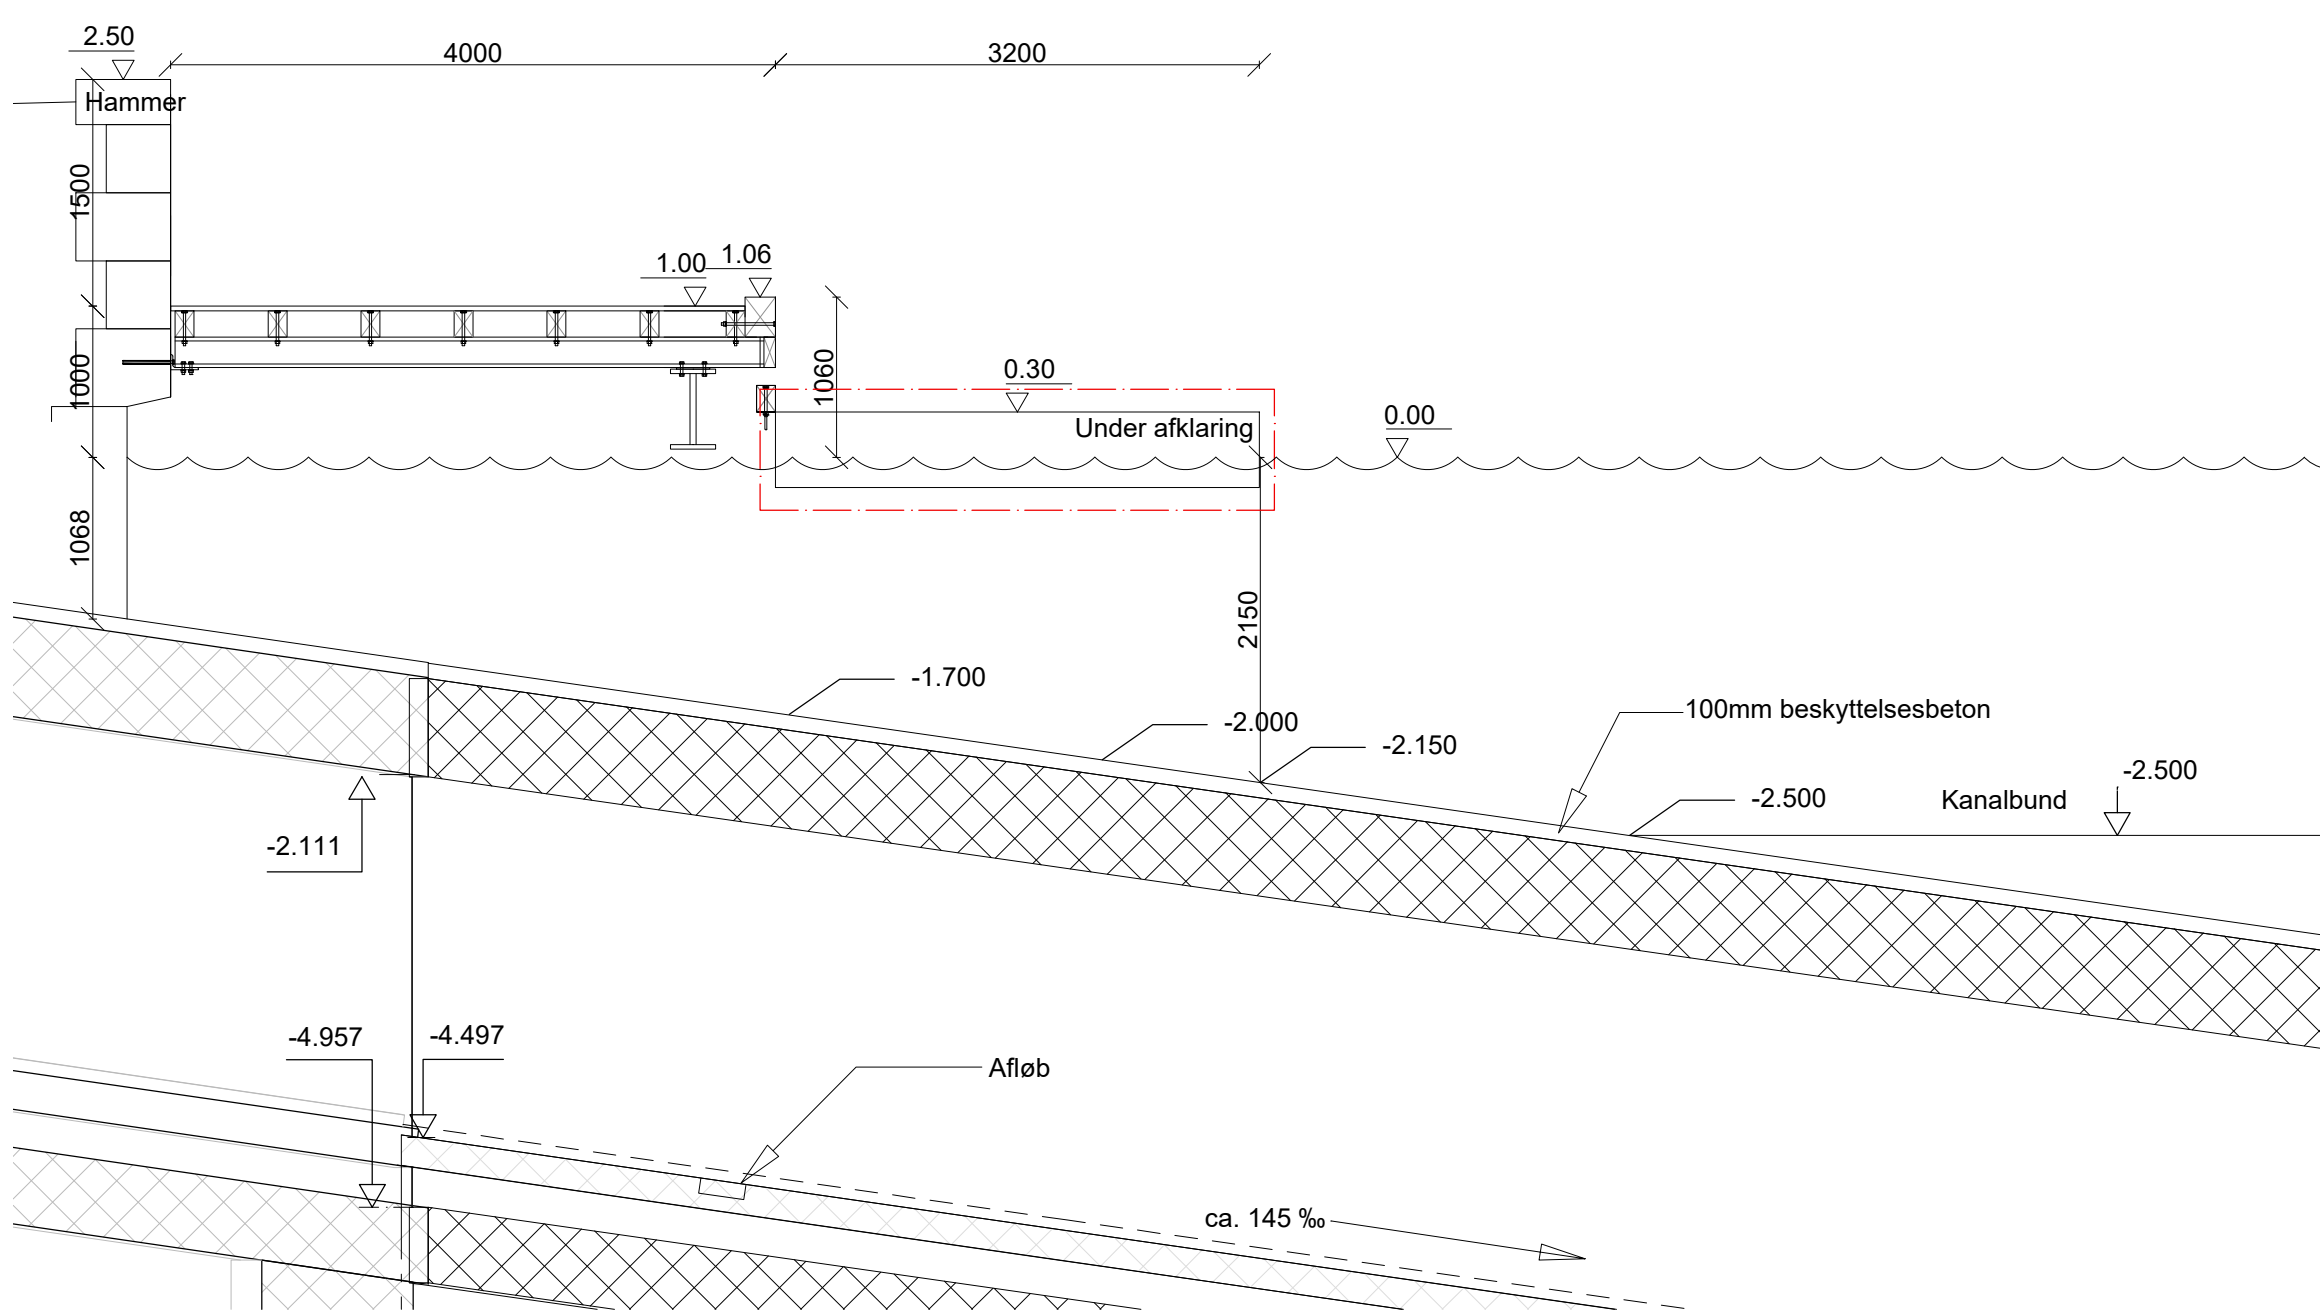

Snit EE 1:50, 4m Brygge ved Tunnel

L-40-2-0020

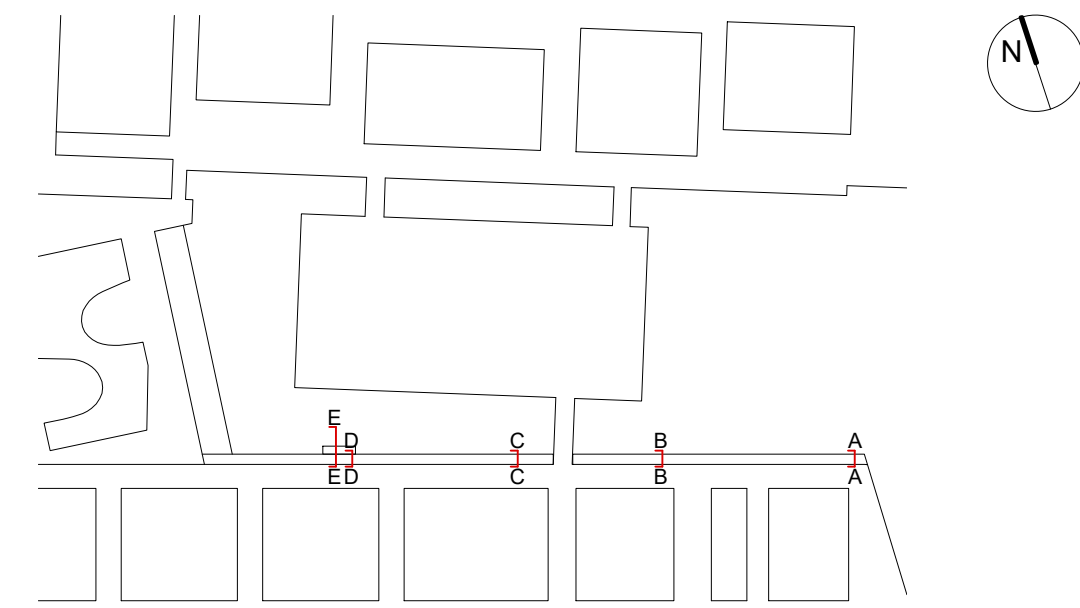

FORELØBIG UDGAVE 2022.02.22

NOTE:
Koordinater og koter er i m.
Øvrige ubenævnte mål er i mm.
Koordinater er angivet i system S34_Sjælland og koter refererer til DVR90.

Rev.	Dato	Rettelser indhold	Konst./Tegn.	Kontrol	Godk.
2022.02.22					

Projekt: NORDHAVN - Fortkaj Brygge Projektforslag		Bygherre: BY&HAVN	
COBE SLETH		Projekt nr.: 066-39 Tegningsnr.: L-40-2-0020	
Snit		Mål: 1:20 / 1:50 Rev.: 0	