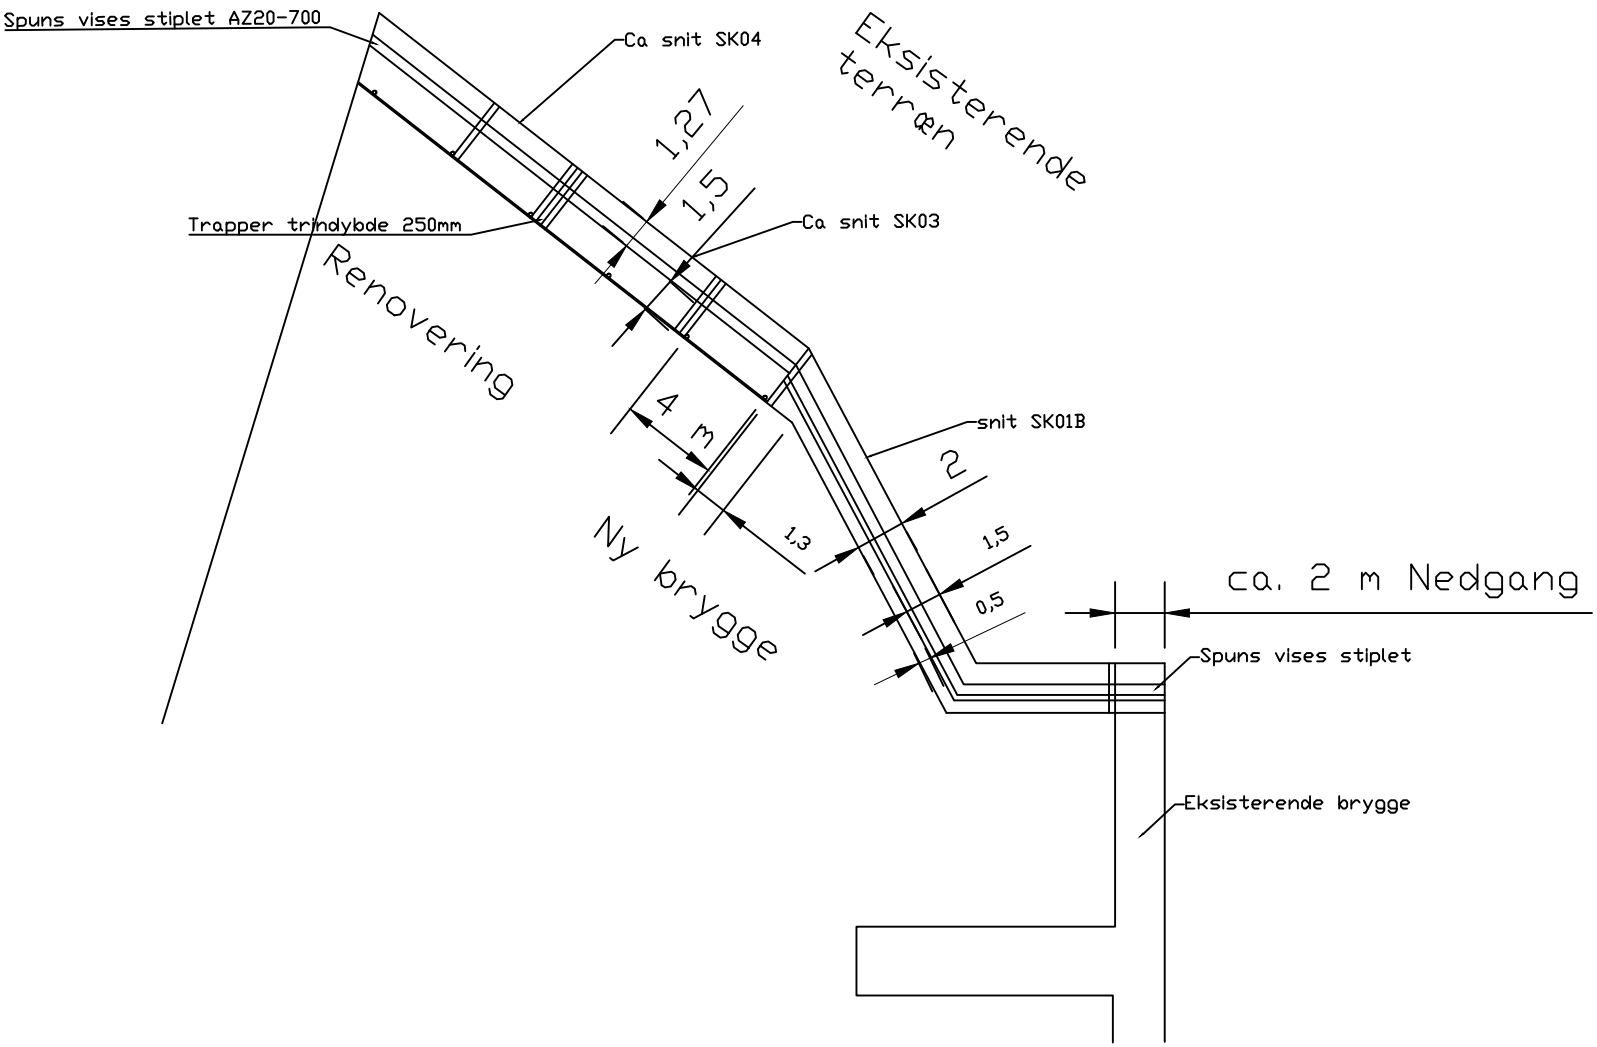
Spuns vises stiplet AZ20-700
Ca snit SK04
Eksisterende terræn
1,27
1,5
Trapper trindybde 250mm
Ca snit SK03
Renovering
4 m
snit SK01B
2
1,3
1,5
0,5
Ny brygge
ca. 2 m Nedgang
Spuns vises stiplet
Eksisterende brygge