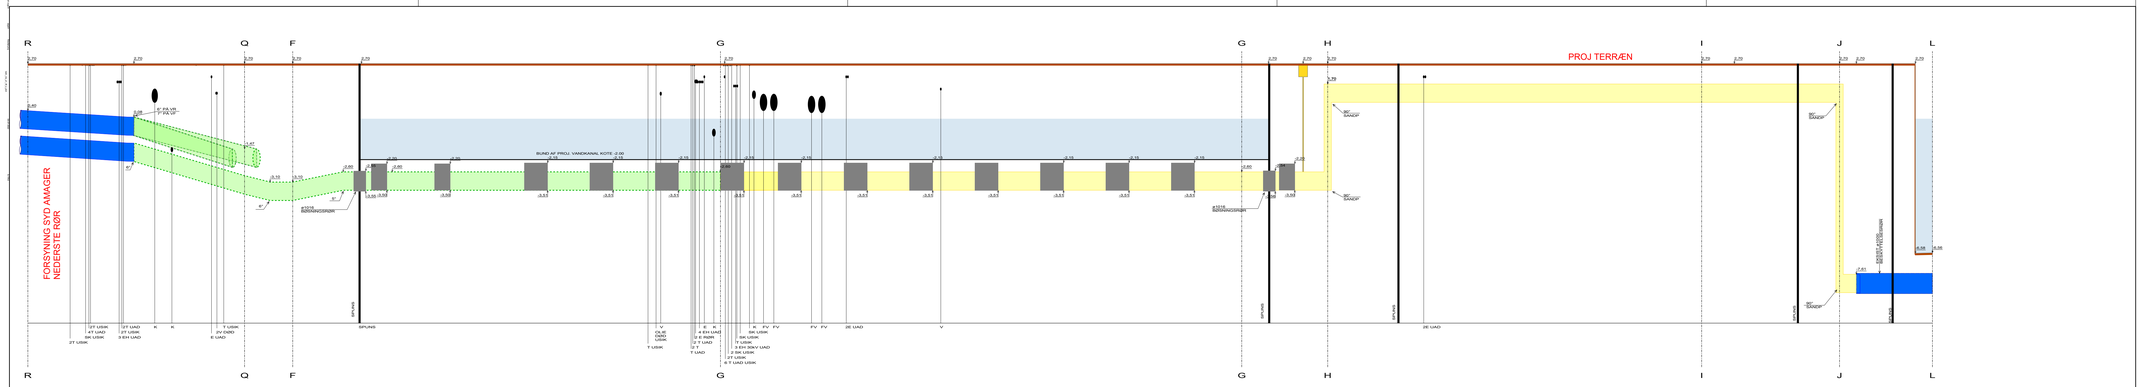

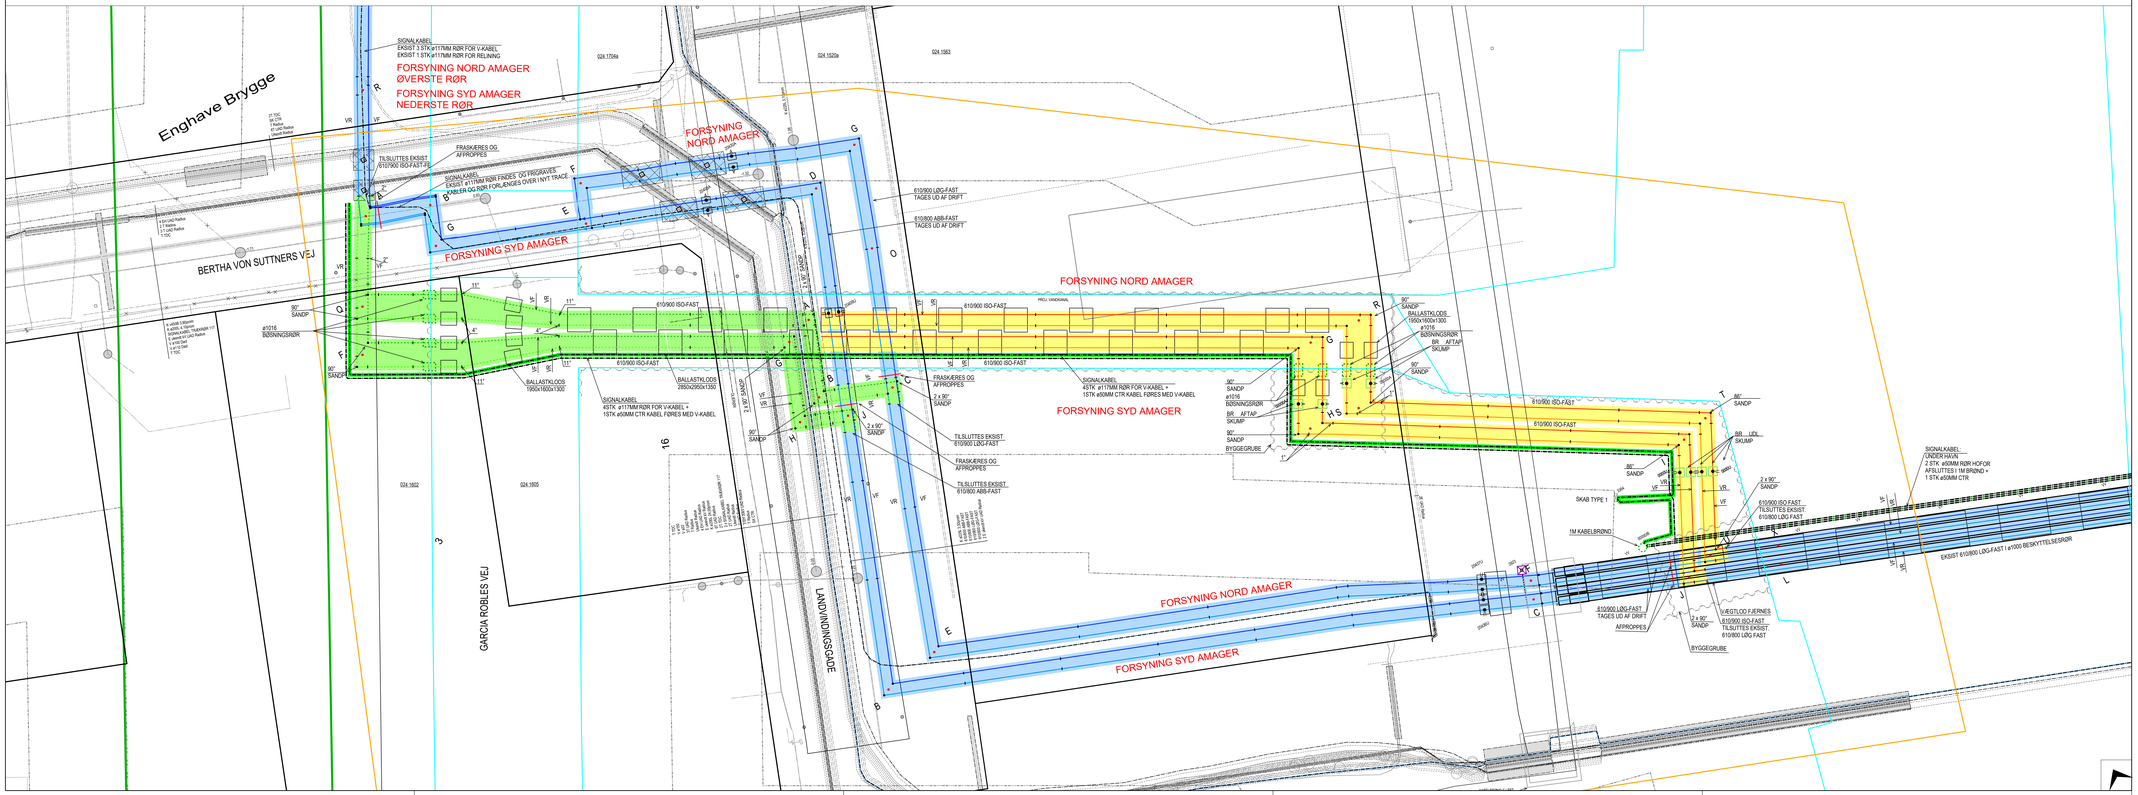

SIGNATURER

FJERNVARME/KØL

LEDNINGSNET

Fremløb	PLANLAGTE ALLE NET
Returløb	PROJEKTERÆDE IKKE GODKENDTE: VARMTVANDS-NETTET
Fremløb	PROJEKTERÆDE IKKE GODKENDTE: KØLE-NETTET
Returløb	PROJEKTERÆDE IKKE GODKENDTE: VARMTVANDS-NETTET
Fremløb	PROJEKTERÆDE IKKE GODKENDTE: KØLE-NETTET
Returløb	LOGBYTTE: VARMTVANDS-NETTET
Fremløb	LOGBYTTE: KØLE-NETTET
Returløb	AKTIVE: VARMTVANDS-NETTET
Fremløb	AKTIVE: KØLE-NETTET
Returløb	UDE AF DRIFT: VARMTVANDS-NETTET
Fremløb	UDE AF DRIFT: KØLE-NETTET
Returløb	UDE AF DRIFT: ALLE NET

DIVERSE

	DIVERSE OBJEKTER: AFLØBSLEDNING, AFLØB-BRØND
	DIVERSE OBJEKTER: ÅBNSPYD, ÅBNSPYD-KABEL
	DIVERSE OBJEKTER: VANDLEDNING, VAND-BRØND
	DIVERSE OBJEKTER: SPÆNS
	HAVVANDSPRODUKTIONSLEDNING: PLANLAGT, PROJEKTERET
	HAVVANDSPRODUKTIONSLEDNING: LOGBYTT, AKTIVERE AF DRIFT
	HAVVANDSPRODUKTIONSLEDNING: DØD

KOMPONENTER I LEDNINGSNETTET

	AFGRENING T, PARALLEL T, KRYDS T, STUDS
	ARMALURE
	BØJNING
DS	DAMPTØMRE NORMAL DRÆNSTUDS
	DRÆNKLER
S D G	HANE, AFTØMNING, ENGANGS, AFTØMNING, LOGUTTAKNG, DALØB
TC268	KEDEL
	KOMPENSATOR: AXIEAL, BYNG
	KUNDE-HANE, BEN, LUKKET
GOV	PRODUKTIONS-ENHED
	PUMPE, BEN, LUKKET
	REDUKTION
	SAMLING: IKKE KOMPONENTPRESSET, FORSKYDNINGSELEMENT
	MATERIALE SKIFT, BLANDENDE
	DIMENSION SKIFT, ELI-REDUKTION, REDUKTIONSFORSKYDNINGS-ISOLERET
	ENDEBLIND
	SNAVSSAMLER
BB	VARMEVEKSLER/EKSOLER-KOMPONENT

Bygninger m. v.

BRØNDPN	BRØND
HANE BRØNDHANE	HANE-BOX: STANDHÆNANE, OMLØBSVAGE
	REGERINGSSKAB
KAMMER	KAMMER

KONSTRUKTIONER M.V.

	ANODE-BLOK
	ANODE-WIRE
	BRO ELEMENT, PILLE
	DÆKSEL, DÆKSEL ABT. DÆKSEL + REST, DÆKSEL + FIKETS, LOGUTTAKNG
	FASTFØRENDINGS-ALLOSS: FASTSTØRENDING, VÆGTLODS: BALLAST-ALLOSS
	FASTSØRENDINGS-PUNKT: NORMAL, INTERNT FIXPUNKT SSS
	FUNDAMENTBLOK, FUNDAMENT-FIEL
BB	OLIETANK
	PLADE S.DVS. ISOLERING
	SIDESTYR
	VENTILATION: PLANLAGT, AKTIV, UDE AF DRIFT
	DRÆN: PLANLAGT, AKTIV, UDE AF DRIFT
	PUMPESPÆRR: PLANLAGT, AKTIV, UDE AF DRIFT

KABLER M.V.

	ALARM-WIRE, 4-TRÅDE
	KABEL: PLANLAGT HYDRAULIK, PLANLAGT SIGNALEL
	KABEL: AKTIVERE AF DRIFT HYDRAULIK, AKTIVERE AF DRIFT SIGNAL-EL
	KABEL: DØD HYDRAULIK, DØD SIGNAL-EL
	SIGNALKABEL: I BLOK, IKKE I BLOK
	SIGNALKABEL MUFFE
DAMSPÆRR	SKIBE, INDHOLD: HHYDRAULIK S-EL, A+ALARM S-SIGNAL M+MELDEKABEL

ANDET

	LÆNGDE-ØKT PUNKT
	PLACERING/TRACÉ FOR EVT. LEDNINGER I DELIVERES IKKE
	ASBEST
	PROJEKT

FORKORTELSER:

BEATABT	=	PIKE-STUTKLAMR	VE	= VENTILATION
BSI-Cu	=	PIKE-KOBBERRØR	FE	= FORSKYNDINGSELEMENT
CuRHUR	=	PIKE-KOBBERRØR	FIT	= FITTET MØR
D	=	DAMP	KFIT	= KOMPRESSIONSFITTING
D	=	DAMP, DAMPSKAF	KT	= KOMPENSATOR
VV	=	VARMT VAND	VOL	= VÆGLOSSER-LOFT
VR	=	VAND RETUR	MV	= MEDT VÆG
VF	=	VAND FREM	UL	= UNDER LOFT
KR	=	KØL RETUR	OG	= OVER GULV
KF	=	KØL FREM	UG	= UNDER GULV
SK	=	SIGNALKABEL	GK	= GULV KOTE

ANDRE FORSYNINGSPROJEKTER:

L	VANDLEDNING
K	KLOAKLEDNING
V	VANDLEDNING

ANDRE LEDNINGSEJERE:

KRB	KLOAKLEDNING / STIKLEDN. FRA NEDLØBSBR. (PLAC. UDANKER)
GST	GASLEDNING / GASTRYKLEDNING
NG	NATURGASLEDNING
V	VANDLEDNING
T	TELEFONKABEL
TBTP	BRANDTELEFONKABEL / STATSTELEFONKABEL
EE	ØFFENTLIGKABEL
EEK	LAVSPÆNDINGSKABEL / HØJSPÆNDINGSKABEL
D	OLIELEDNING
U	UKENDT
	DØD LEDNING

GRUNDKORT:

	BYGNING, BYGNINGS-INDDELING M.V.
	VEJE, STIER, BESÆRÆNDINGSSTEMNER M.V.
	MATRIKEL-GRÆL

KABLER M.V.

	CTR / VELEDERVASKELINE KABEL / BLOK, IKKE I BLOK
	CTR / VELEDERVASKELINE KABEL MUFFE
	CTR SKAB

BEMÆRKNINGER

KOORDINAT OG HØJDESYSTEM M.V.:

LL = KOORDINATER ER VILLEDENDE
GRÆNSEINFO IKKE GYLDIGE
REFERENCESYSTEM: PLAN = UTM32ETR89 OG KOTER = DVR90
NIVELLEMENTSPUNKT: NB
KOTE :
ART :
STED: PROJ.TERRÆN OPLYST AF BYGHERRE

PLACERING DIVERSE:

PLACERING AF EL-STIKLEDNINGER TIL HÆNDER USIKKER

ADVARSLER

FORSPÆNDT SYSTEM

REV	DATO	TEGN./KONTR.	RETTELSER
d			
c			
b			
a	01-07-2022	DOJE	STR PÅ BYGGEGRUBER ÆNDRET + SIGNALKABLER TILFØJET

LANGDE 1:250 — 0 5 10 15 20 25 30 m
HØJDE 1:100 — 0 1 2 3 4 5 6 7 8 9 10 m

HOFOR A/S
Vest fjernvarme og fjernkøling
Ørestads Boulevard 35
2300 København S

LEDNINGSPLAN:
ENGHAVE BRYGGE
FORSYNING SYD AMAGER
OMLÆGNING

FOR:	projekterendingenør	DATO:	Sagt. nr.
H: 1:100 L: 1:250	DOJE/2809	13-06-2022	2022-0118a 20220704103812/20