



Snit A-A, 1:100

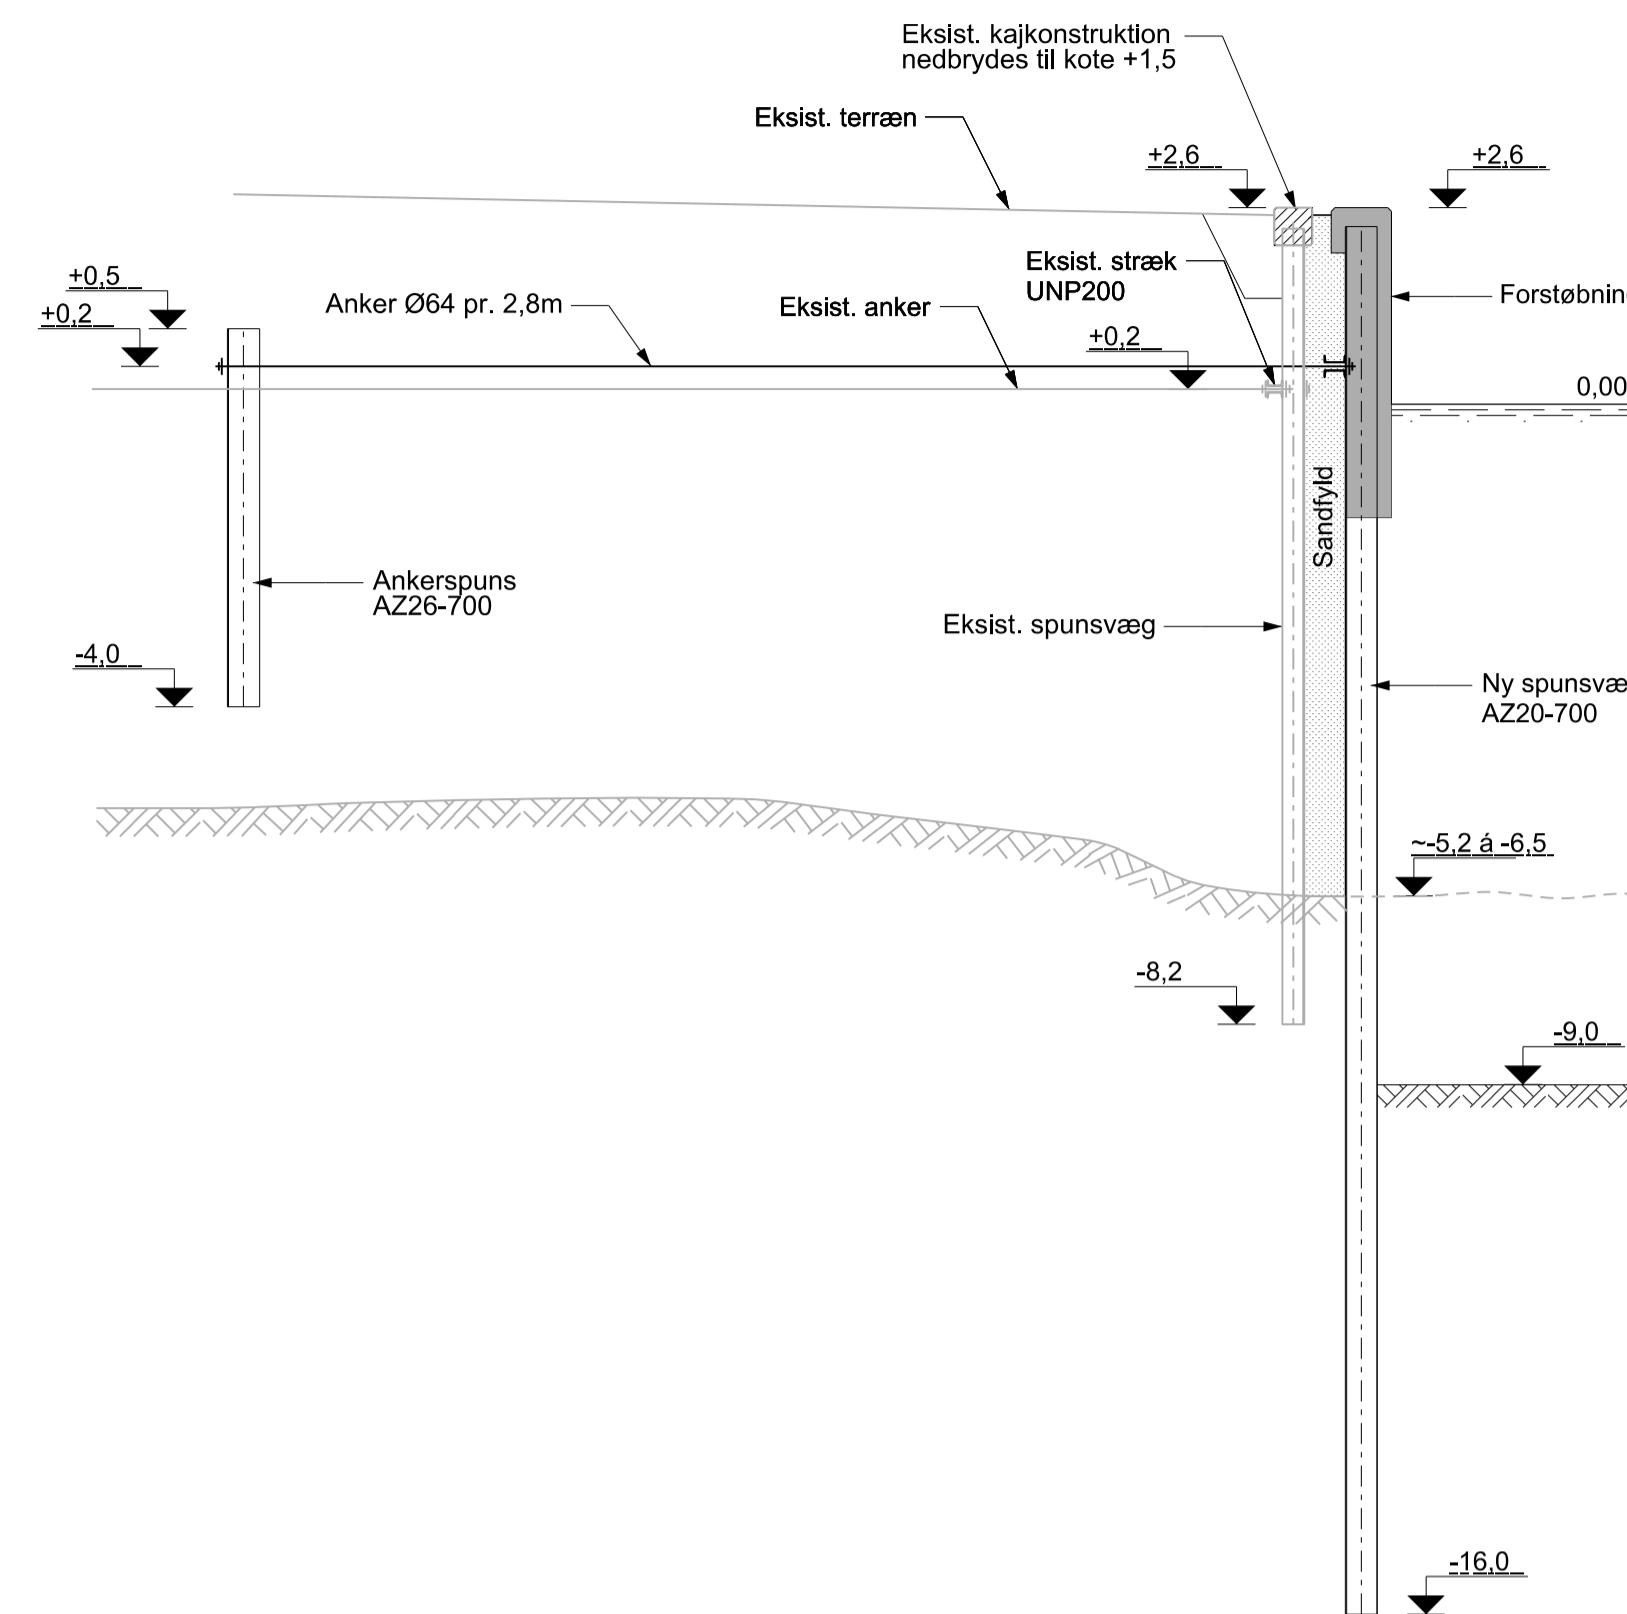

Snit B-B, 1:100

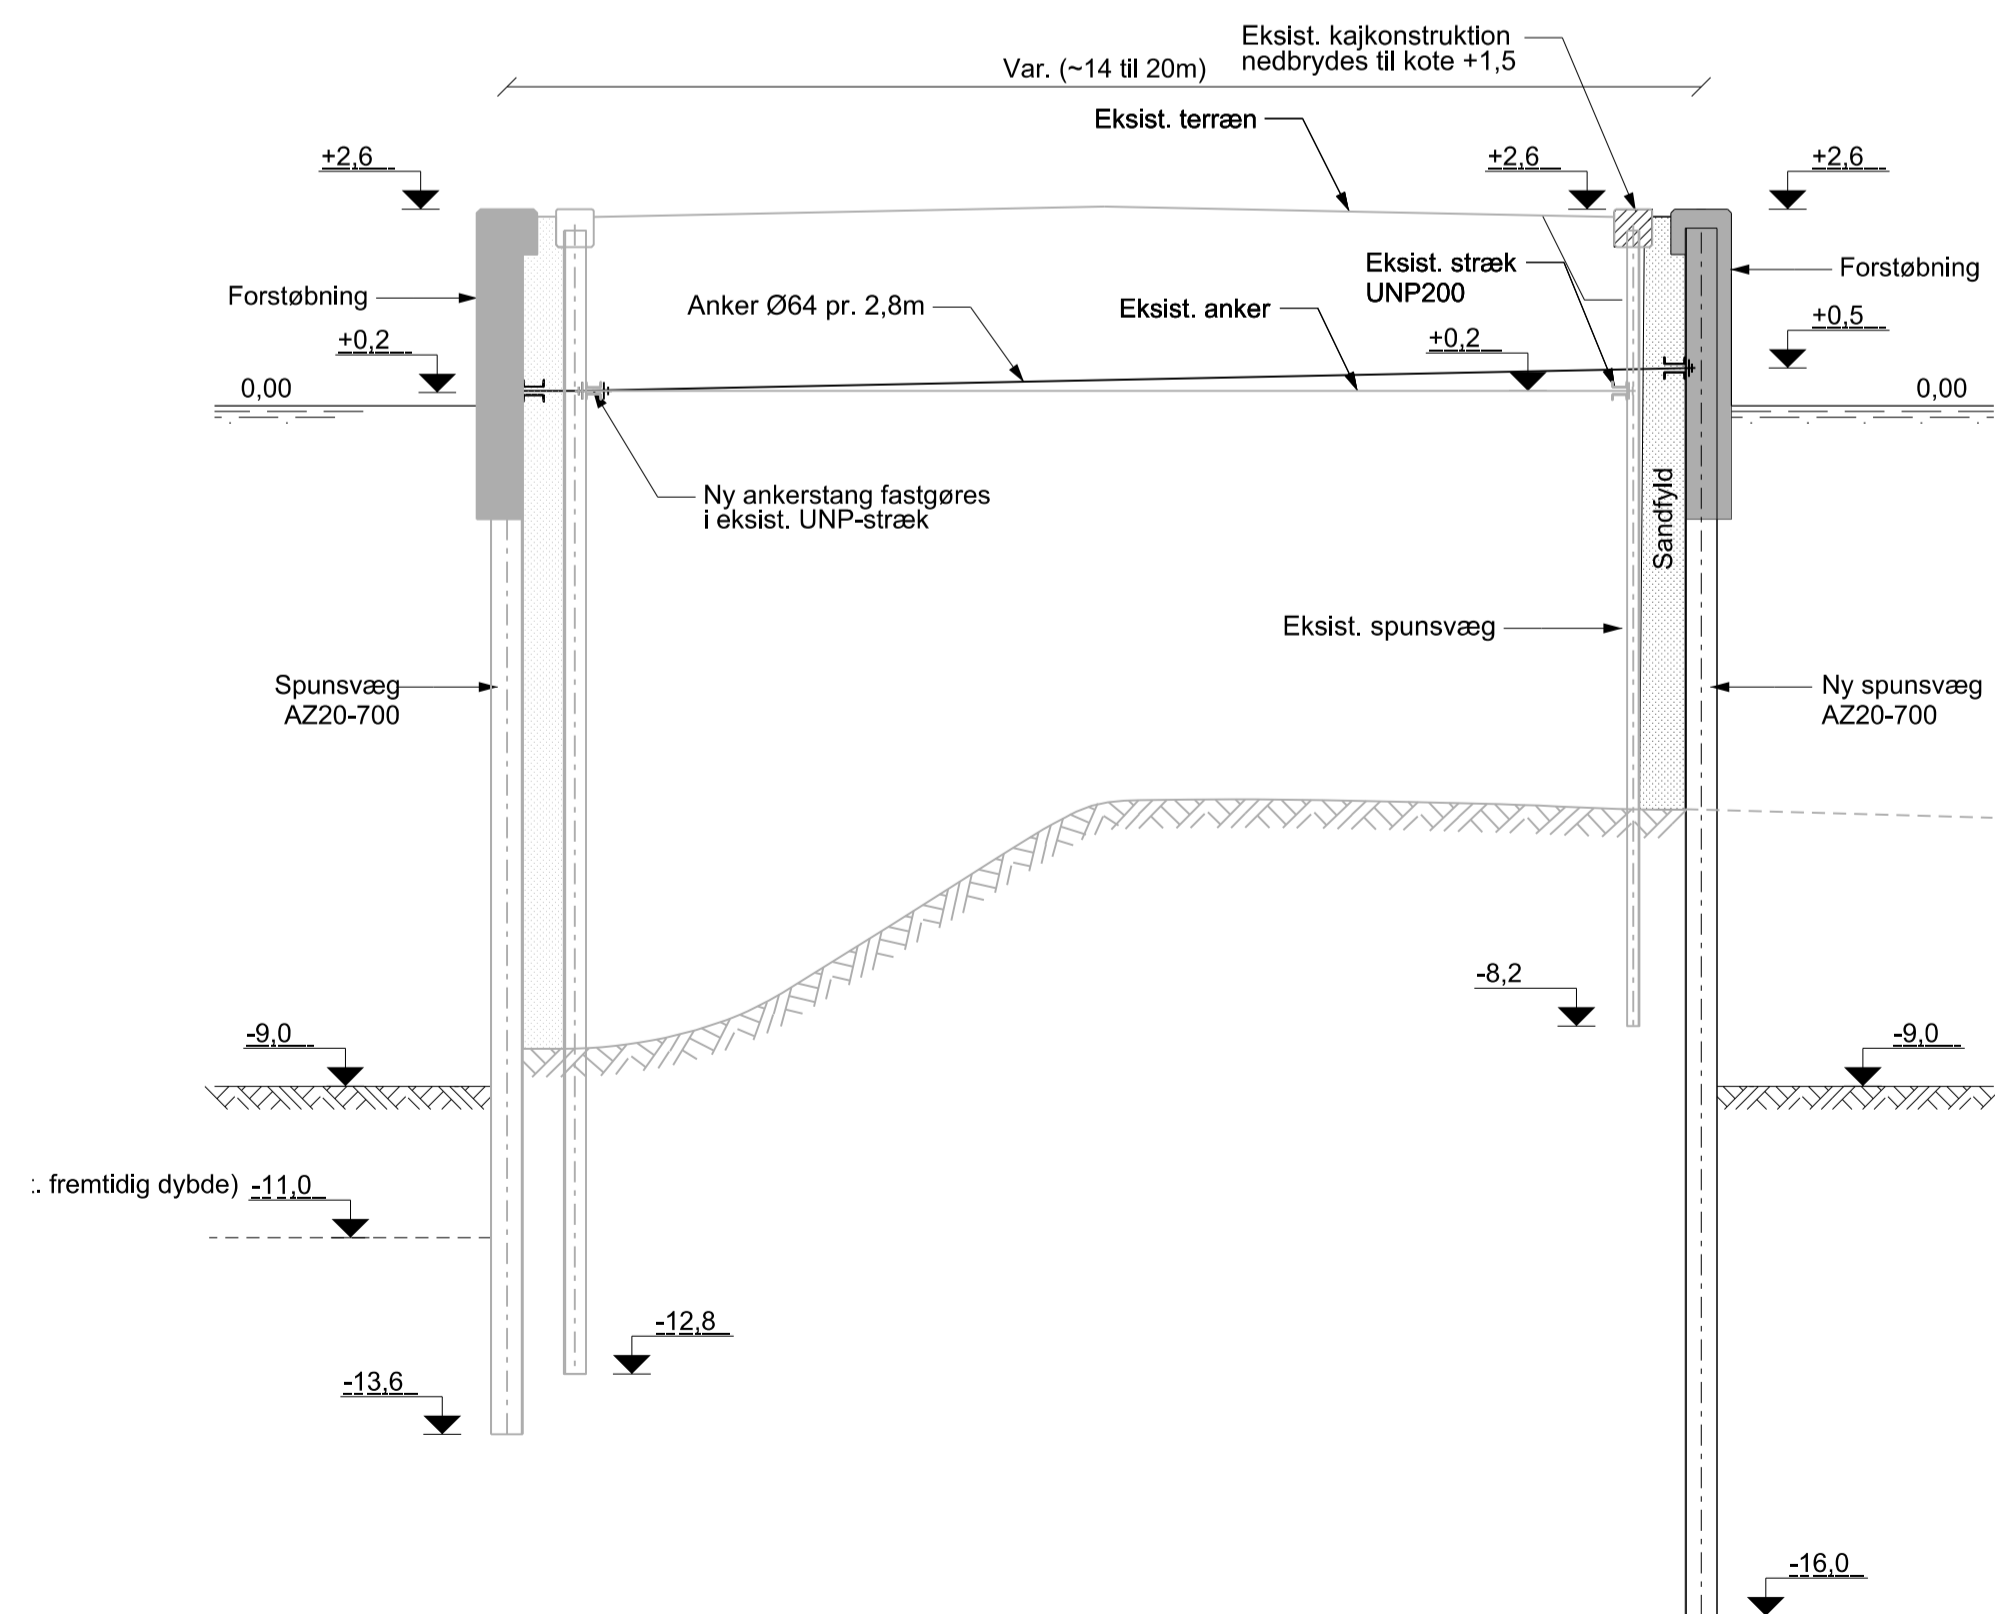

Snit C-C, 1:100



NOTE:
 Ubemærkede mål er i m
 Koter er i m i forhold til DVR90
 For placering af snit, se tegning 30

Revision/Tekst	Udarb./Tegn.	Kontrolleret	Godkendt	Dato
Udarb./Tegn. MARJ/MANR	Kontrolleret MARJ	Godkendt THOB		
Sag nr. 23.0701.17	Mål 1:100	Dato 2019-05-23		Side



ADP A/S
 Avemakke, Dispositionsforslag for ny kajplads
 Tegnr. nr.
 Forslag 8A
 Tværsnit