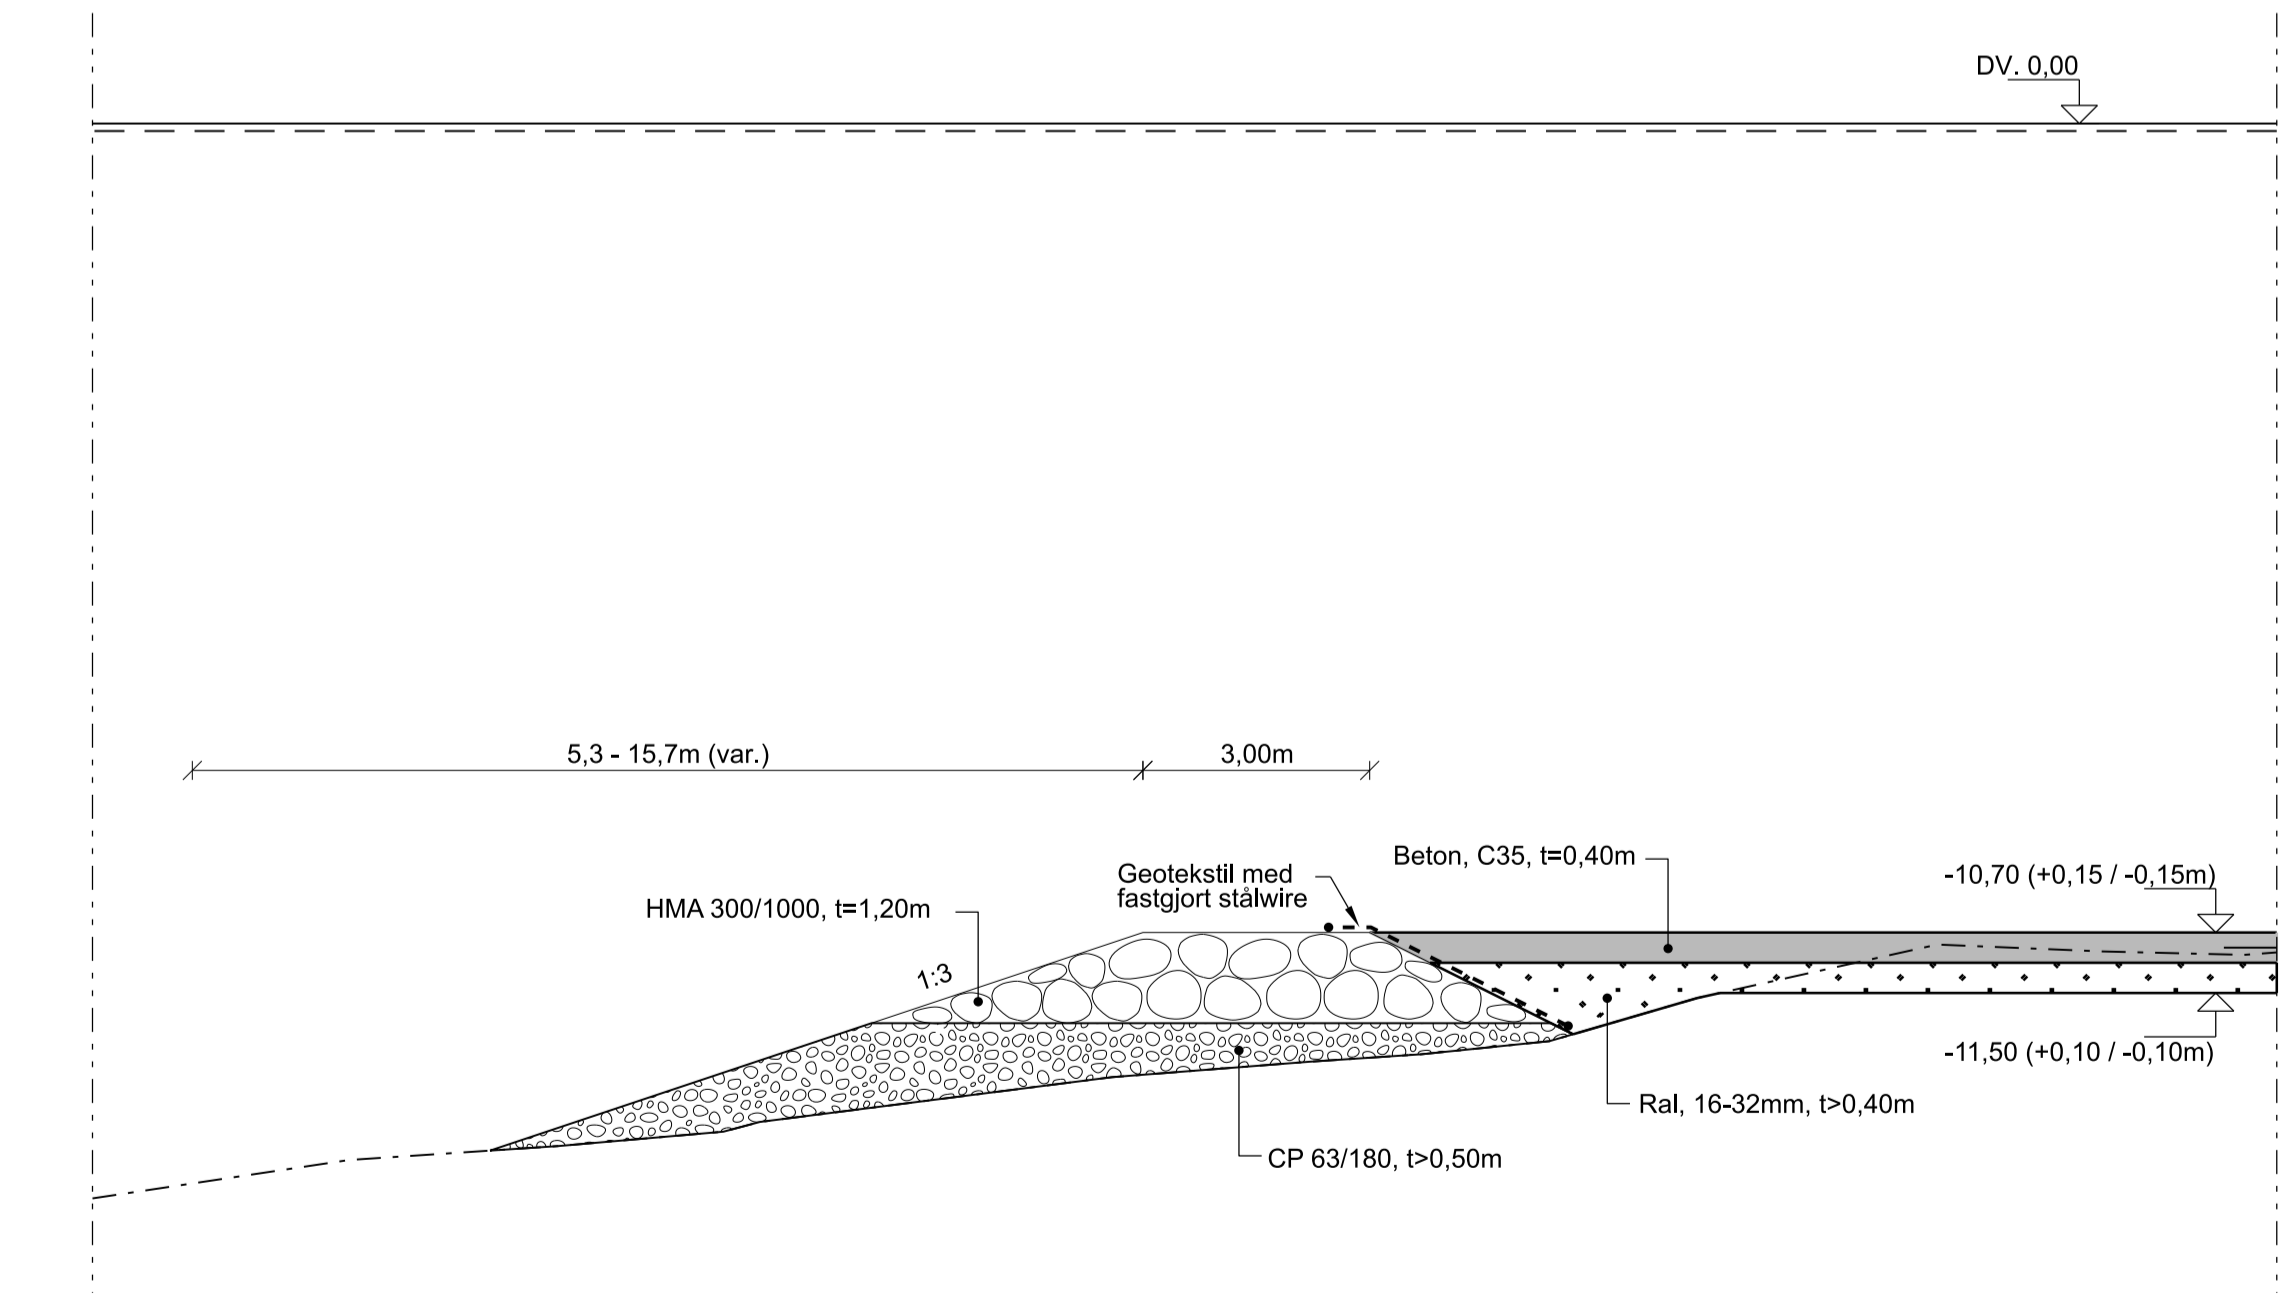


Tværsnit A-A, 1:100



Tværsnit B-B, 1:100



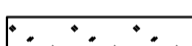

NOTE:

Koter, koordinater og stationeringer er i m.  
 Øvrige ubenævnte mål er i m.  
 Koordinater er angivet i ETRS89 UTM-32N og koter refererer til DVR90.


HENVISNINGER:

For oversigtsplan, se tegn. CBE-H-TH-0100  
 For bundsikringsplan, se tegn. CBE-H-TH-4000

SIGNATURER:

-  HMA 300/1000
-  CP 63/180
-  Ral
-  Beton, C35

CBE-H-TH-8850 1

1						2022-12-12						BJD/JHSS						KAPS						BJD						Kantbegrænsning med sten					
Rev.	Dato	Tegn.	Kontrol.	Godk.																															
	2022-09-14	BJD/JBS	KAPS	BJD	Pflanzengade 11 DK-5000 Aalborg Tlf. +45 5161 1000 www.ramboll.dk																														
Projektnr.		1100050976		Mål		1:100																													
Crossbridge Energy A/S, Fredericia																																			
Jetty 1 (Kaj 41), etablering af bundsikring																																			
Tværsnit																																			
A-A, B-B																																			
Tegning nr. Rev.																																			
CBE-H-TH-8850 1																																			