




## Bilag C Støjdbredelseskort

Ny Infrastrukturbanegård Høje Taastrup

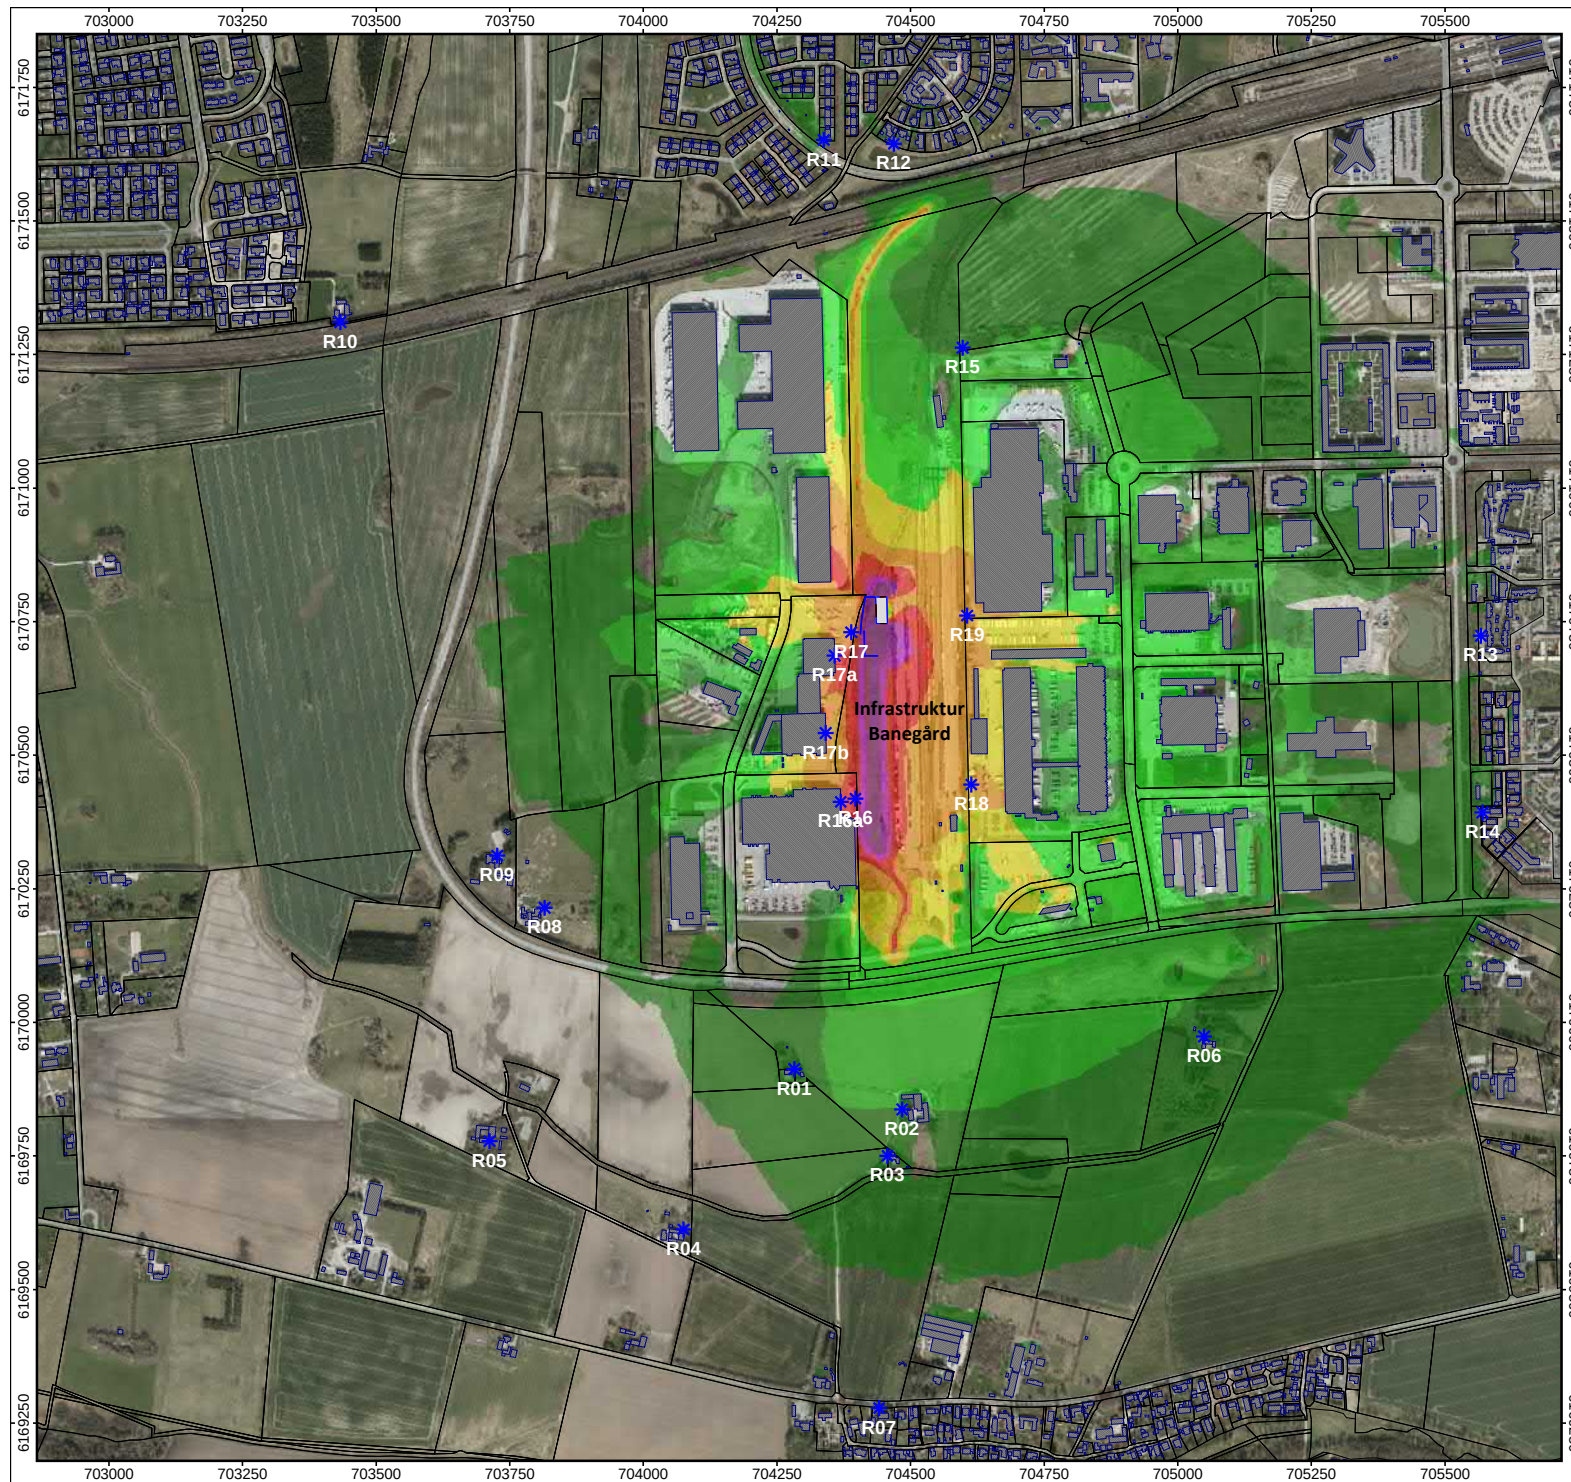


**Støjberegninger for scenarie 4  
(Læssehal til skærver + lang støjskærm +  
støjskærm omkring depot)**

Alle dage, dagperioden kl. 07-18.  
Støjberegningen er foretaget 1,5 m over terræn.

Projektansvarlig: Martin Werner  
Dato: 04-11-2022  
Beregnet med SoundPLAN 8.2, Update 17-12-2020

**Støjniveau L<sub>Aeq</sub>  
i dB(A)**

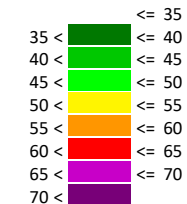


**Signaturforklaring**


- Bygning
- Referencepunkt
- Matrikel
- Læssehal
- Støjskærm



**Målestoksforhold 1:10000**

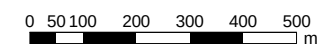



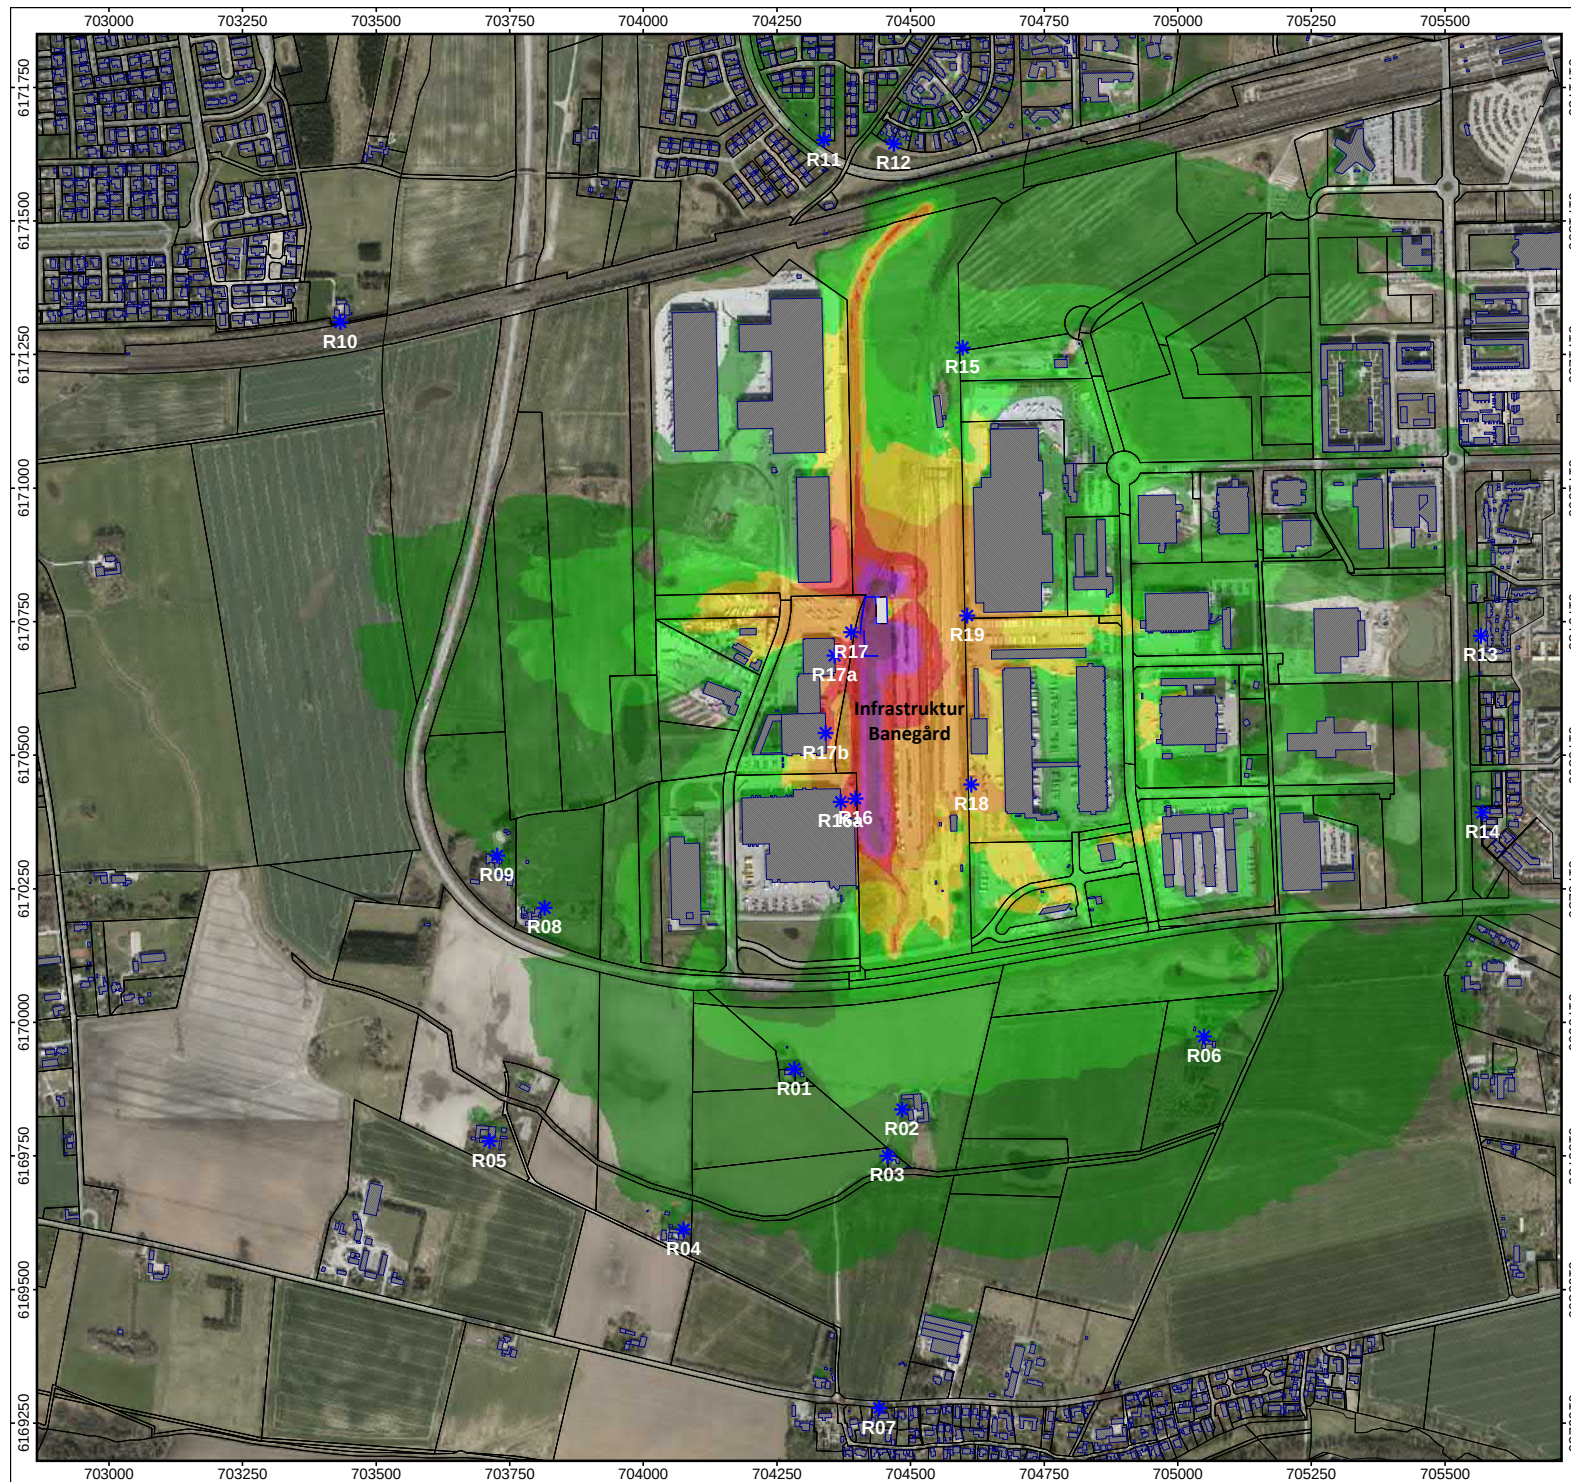

## Bilag C Støjdbredelseskort

Ny Infrastrukturbanegård Høje Taastrup




**Støjberegninger for scenarie 4  
(Læssehal til skærver + lang støjskærm +  
støjskærm omkring depot)**

Alle dage, aftenperioden kl. 18-22.  
Støjberegningen er foretaget 1,5 m over terræn.

Projektansvarlig: Martin Werner  
Dato: 04-11-2022  
Beregnet med SoundPLAN 8.2, Update 17-12-2020

**Støjniveau L<sub>Aeq</sub>  
i dB(A)**

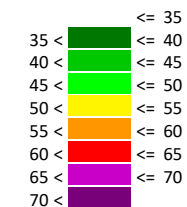


**Signaturforklaring**


- Bygning
- Referencepunkt
- Matrikel
- Læssehal
- Støjskærm



**Målestoksforhold 1:10000**

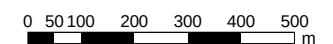



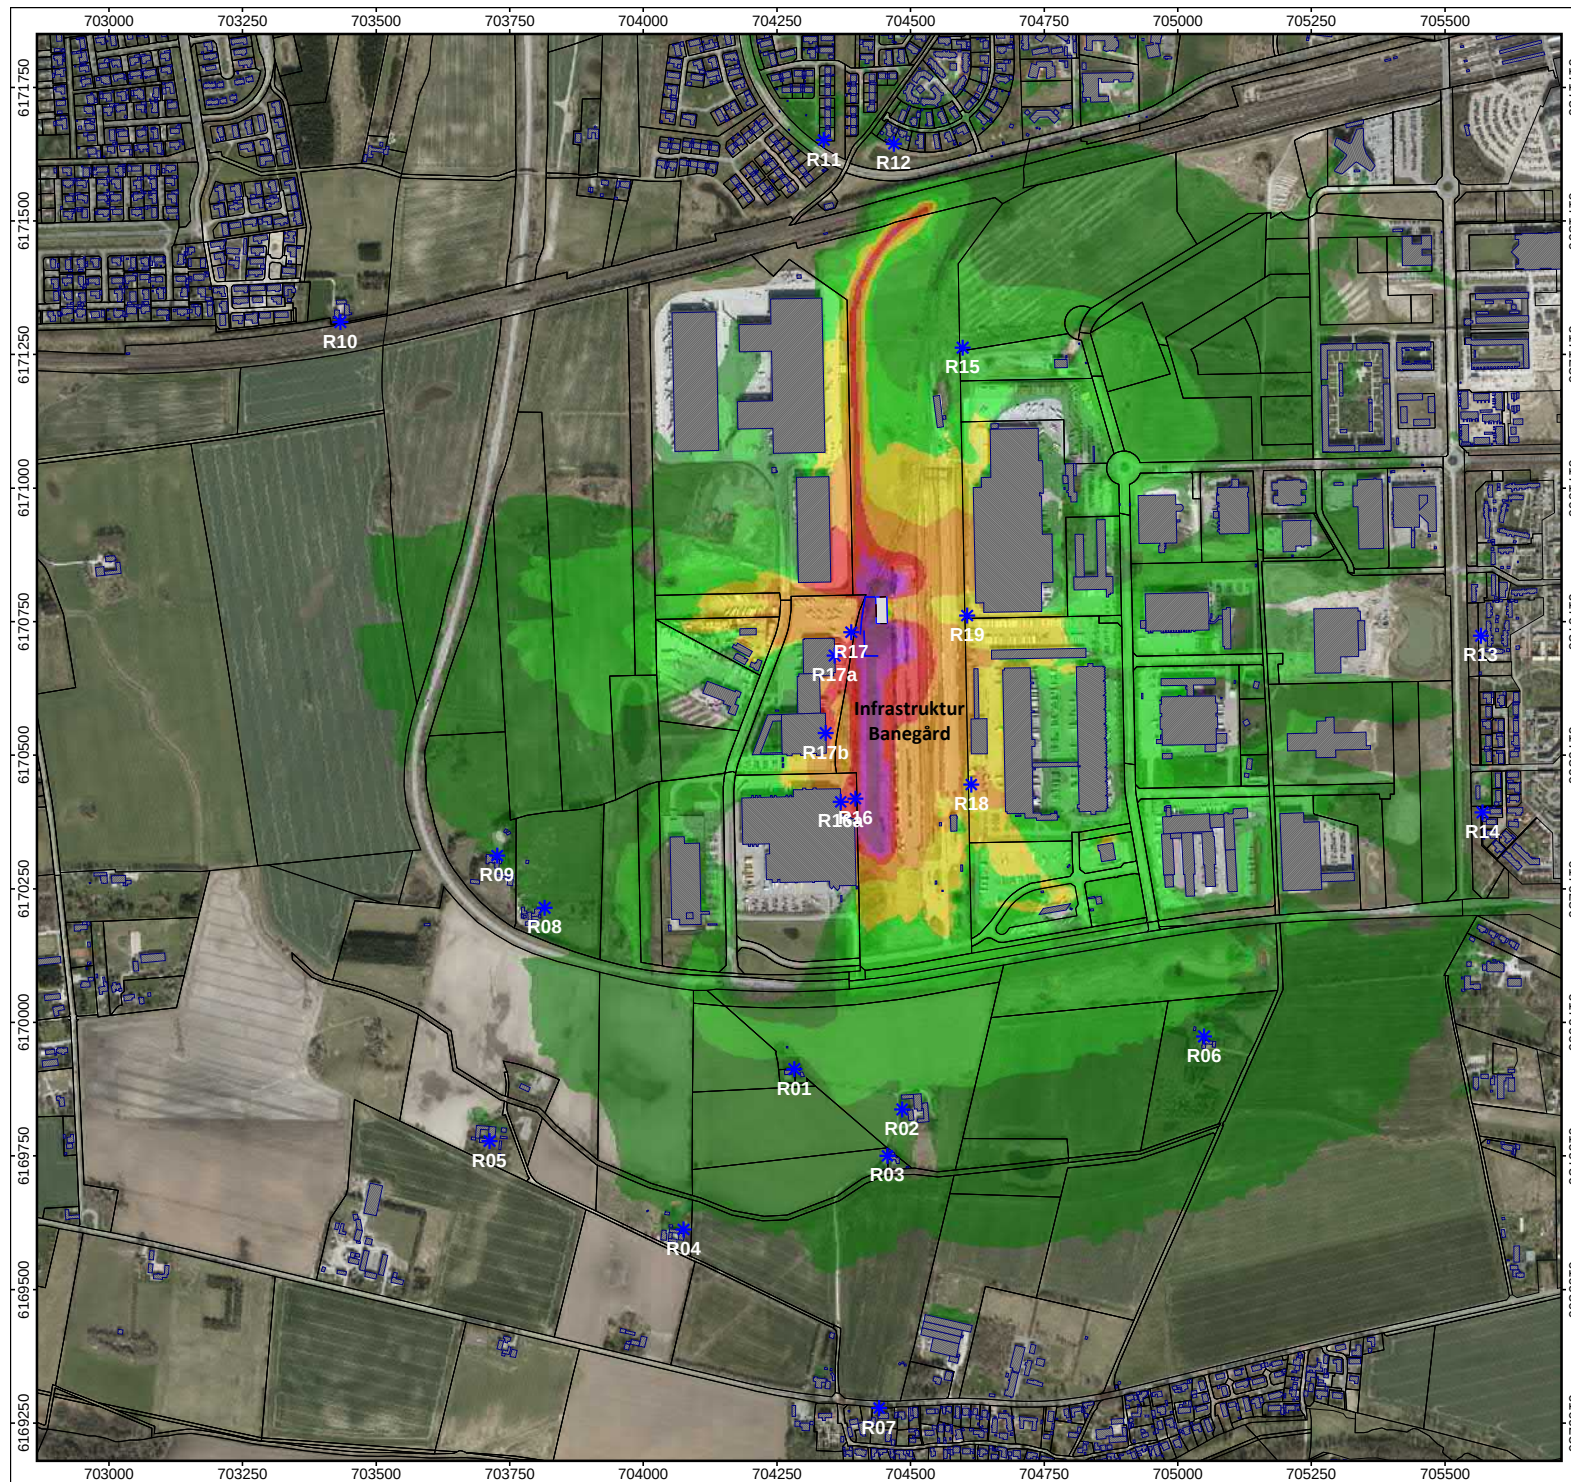

## Bilag C Støjdbredelseskort

Ny Infrastrukturbanegård Høje Taastrup




**Støjberegninger for scenarie 4  
(Læssehal til skærver + lang støjskærm +  
støjskærm omkring depot)**

Alle dage, natperioden kl. 22-07.  
Støjberegningen er foretaget 1,5 m over terræn.

Projektansvarlig: Martin Werner  
Dato: 04-11-2022  
Beregnet med SoundPLAN 8.2, Update 17-12-2020

**Støjniveau L<sub>Aeq</sub>  
i dB(A)**

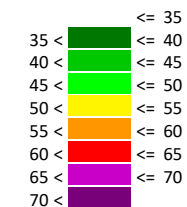

**Signaturforklaring**

- Bygning
- Referencepunkt
- Matrikel
- Læssehal
- Støjskærm



**Målestoksforhold 1:10000**

