


TYPISK SNIT - LØSNING , 1:50

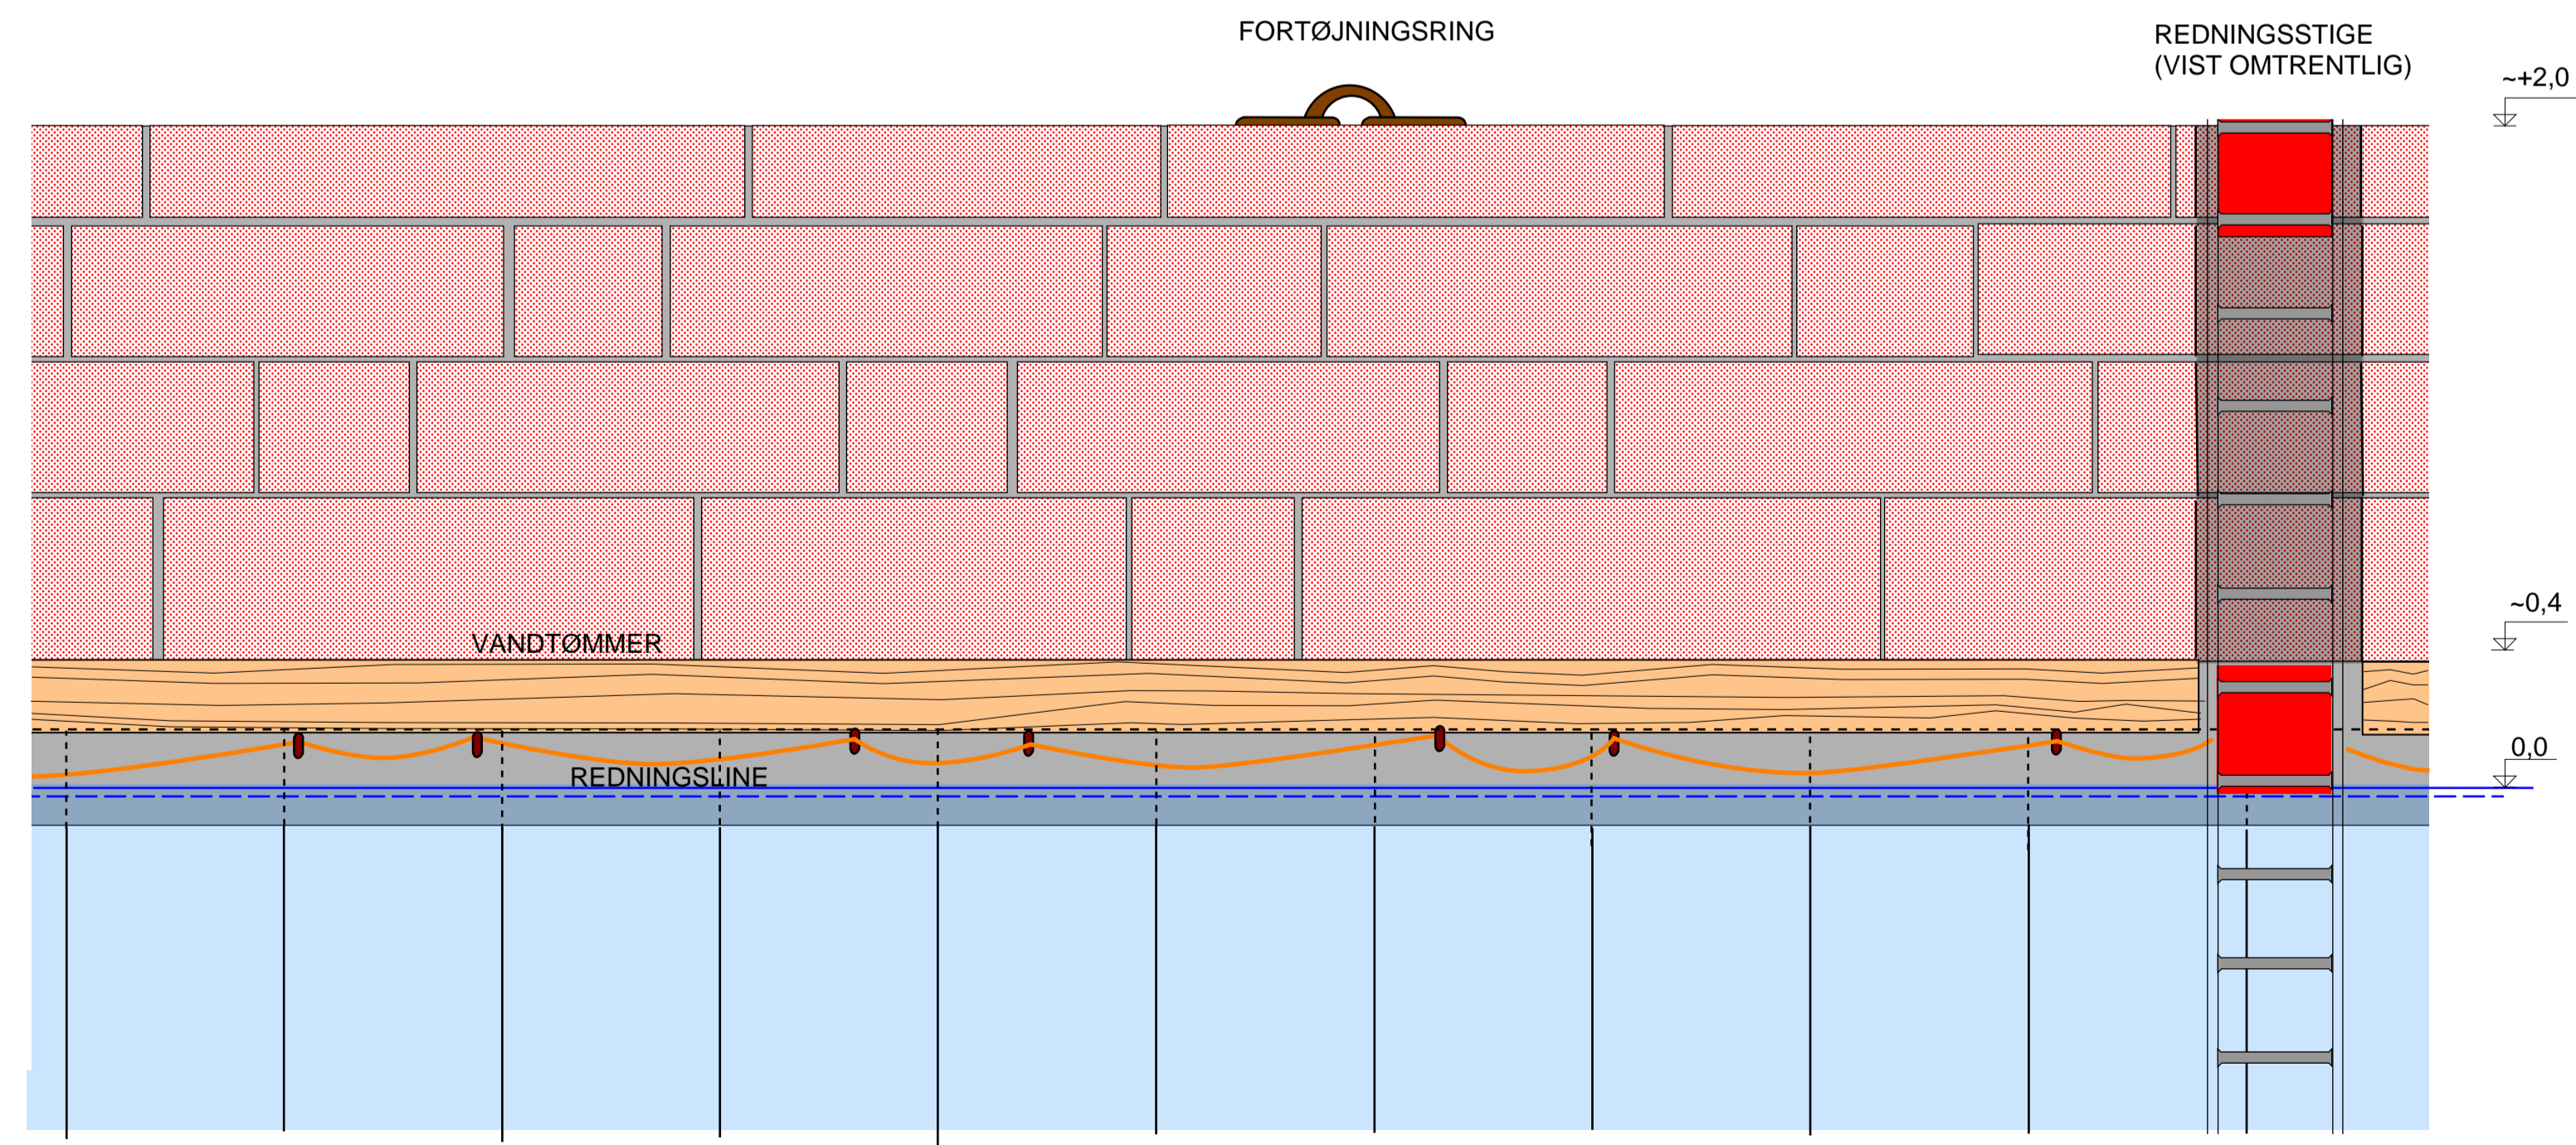

TYPISK OPSTALT - LØSNING 1 OG 2, 1:20

NOTER:
 DER MÅ IKKE MÅLES PÅ TEGNINGEN
 UBENÆVNTE MÅL ER I mm
 KOTER ER I m, RELATIVT TIL DVR90
 PLACERING AF REDNINGSSTIGER OG FORTØJNINGSRINGE VIST OMTRENTLIGT

HENVISNING:

SIGNATURER:
 ■ BETON
 ■ GRANIT
 ■ FRIKTIONSFYLD
 ■ FYLD - OPGRAVNING TIL TILFØRSEL AF NY
 ■ TRÆ
 ■ SPUNSJERN

R	Dato	Tegn.	Godk.	Revisjonstekst
a				
b				
c				
d				
e				
f				
g				

COWI

COWI A/S
 Parallelvej 2
 2800 Kongens Lyngby
 Denmark

TF +45 56 40 00 00
 Fax +45 56 40 99 99
 www.cowi.com

GENOPRETNING AF BOLVÆRK VED AMALIEHAVEN	Projektnr.: A244025	Fasebetegnelse: PROJEKT-FORSLAG	Dato: 16/9-2022
	Projekteret / tegnet: JOCA/JOCA	Kontrolleret: THAD	Godkendt: JOCA
SNIT OG OPSTALT	Målforhold: SOM VIST	Projektleder i Københavns Kommune: MARTIN IPSEN	
	Tegningsformat: A1	Tegningsnr.: 04	

