




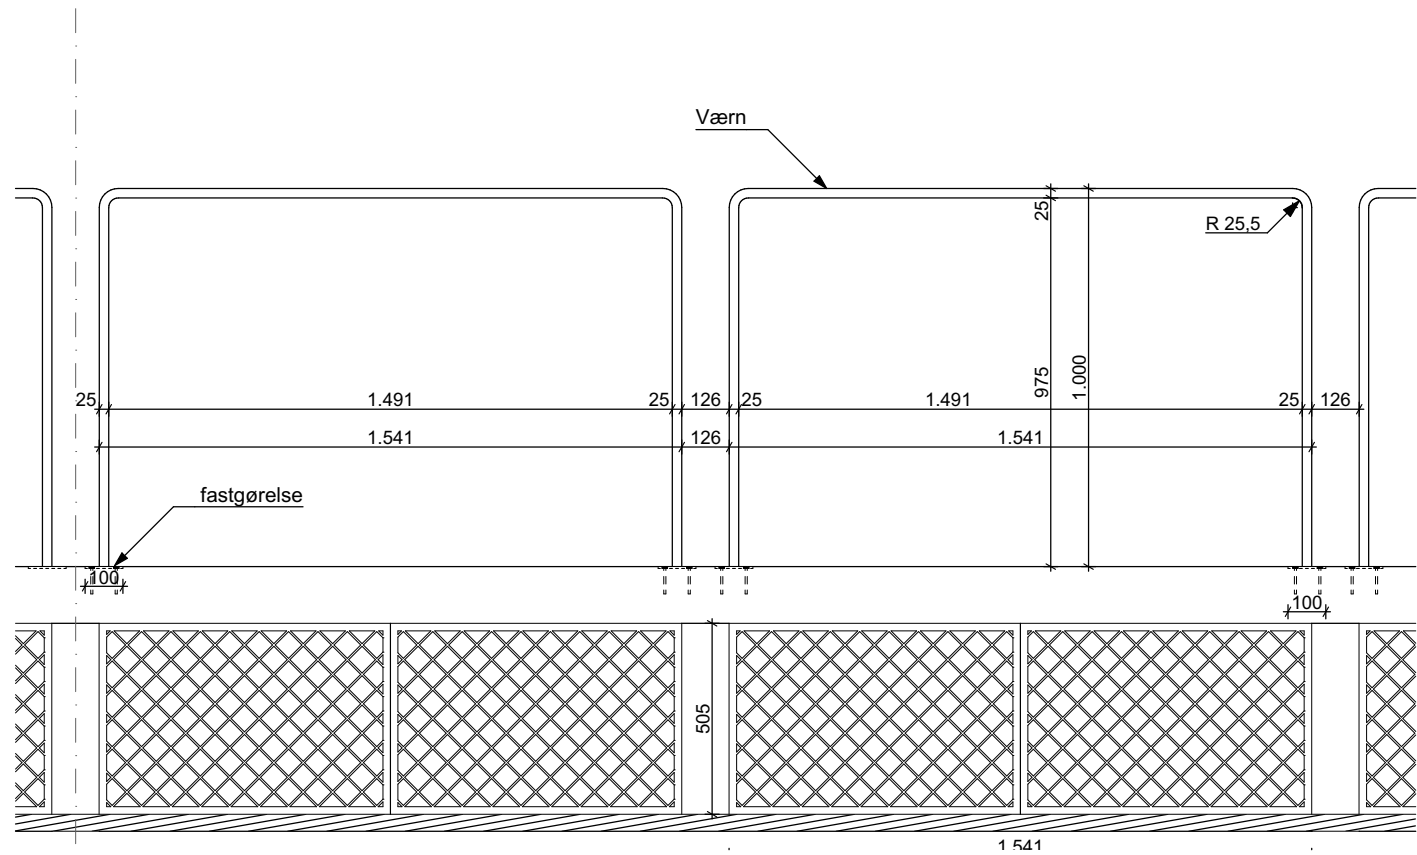


Opstalt - værn
1:20

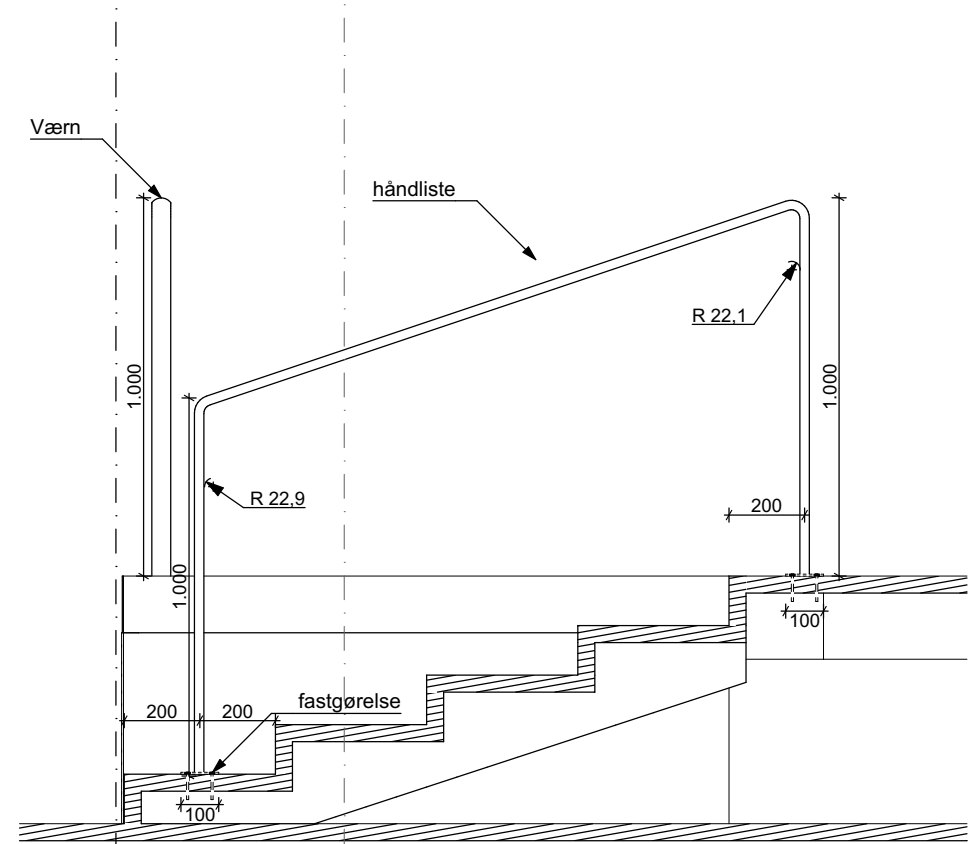

Opstalt - håndliste
1:20

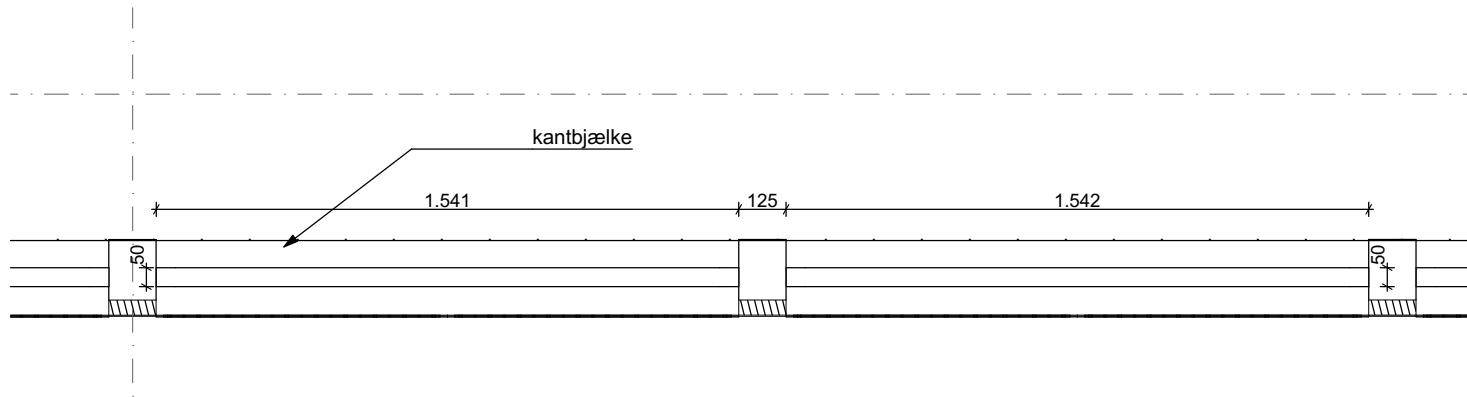

Plan - værn
1:20

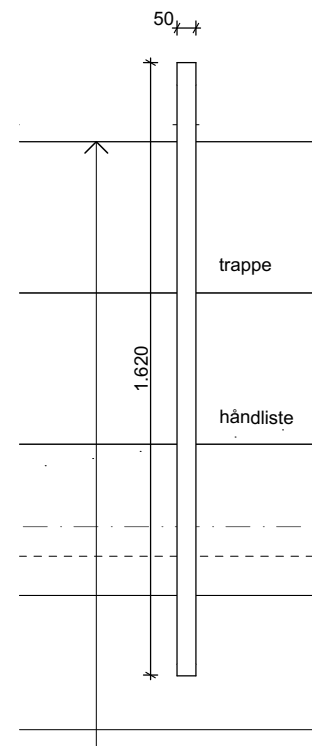

Plan - håndliste
1:20

NOTE:
Alle konstruktioner iht. kommende ing. projekt.
Alle mål kontrolleres på stedet.
(0.00) Eksisterende kote, bevares

Tegn.tekst: **Værn og håndliste**
Fase: **Myndighedsprojekt**
Tegningsnr.: **2019_30_K01_H04_N401**


Tegn.: STG Mål: 1:20 Dato: 02-11-2022
Sagsnr.: **2019_30**

LOMMEVANDRUMMET NORDHAVN

WERK
Laplandsgade 4a, 2.sal
2300 København S, Denmark
Tlf. +45 3332 7804
www.werkarkitekter.dk


LOMMEVANDRUMMET

Stubkaj Brygge - Nordhavn

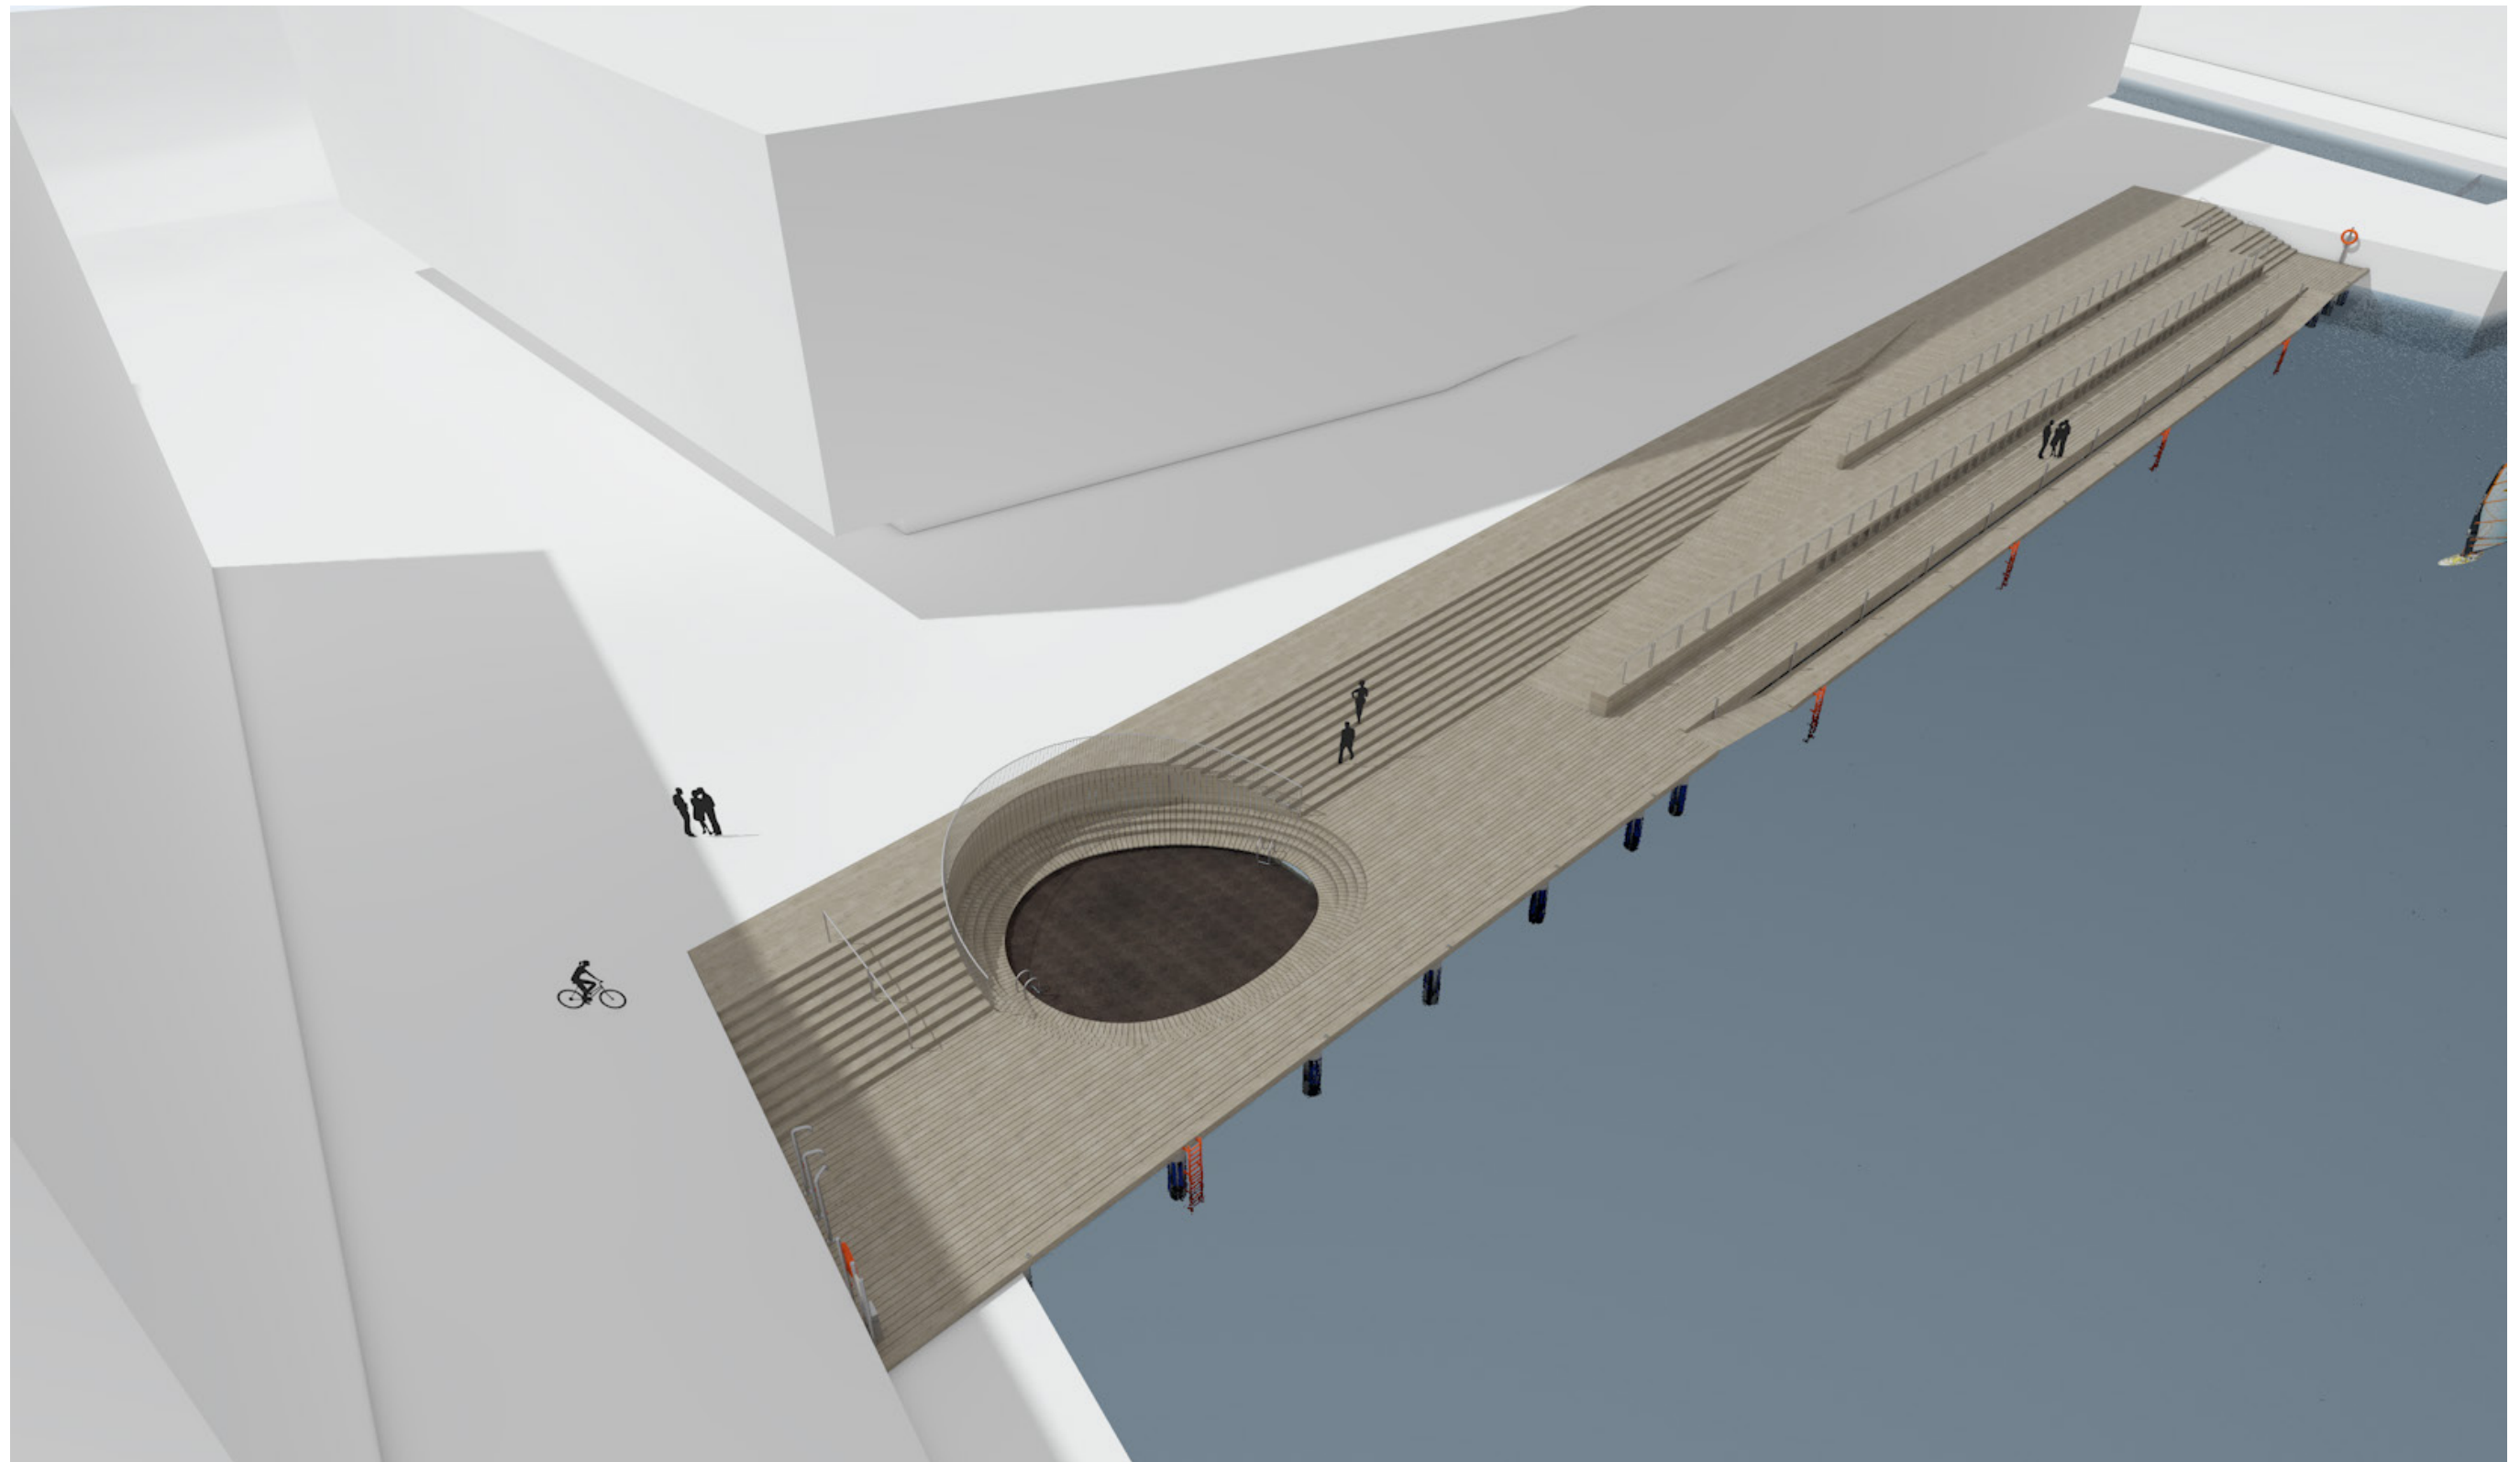


LOMMEVANDRUMMET

Stubkaj Brygge - Nordhavn

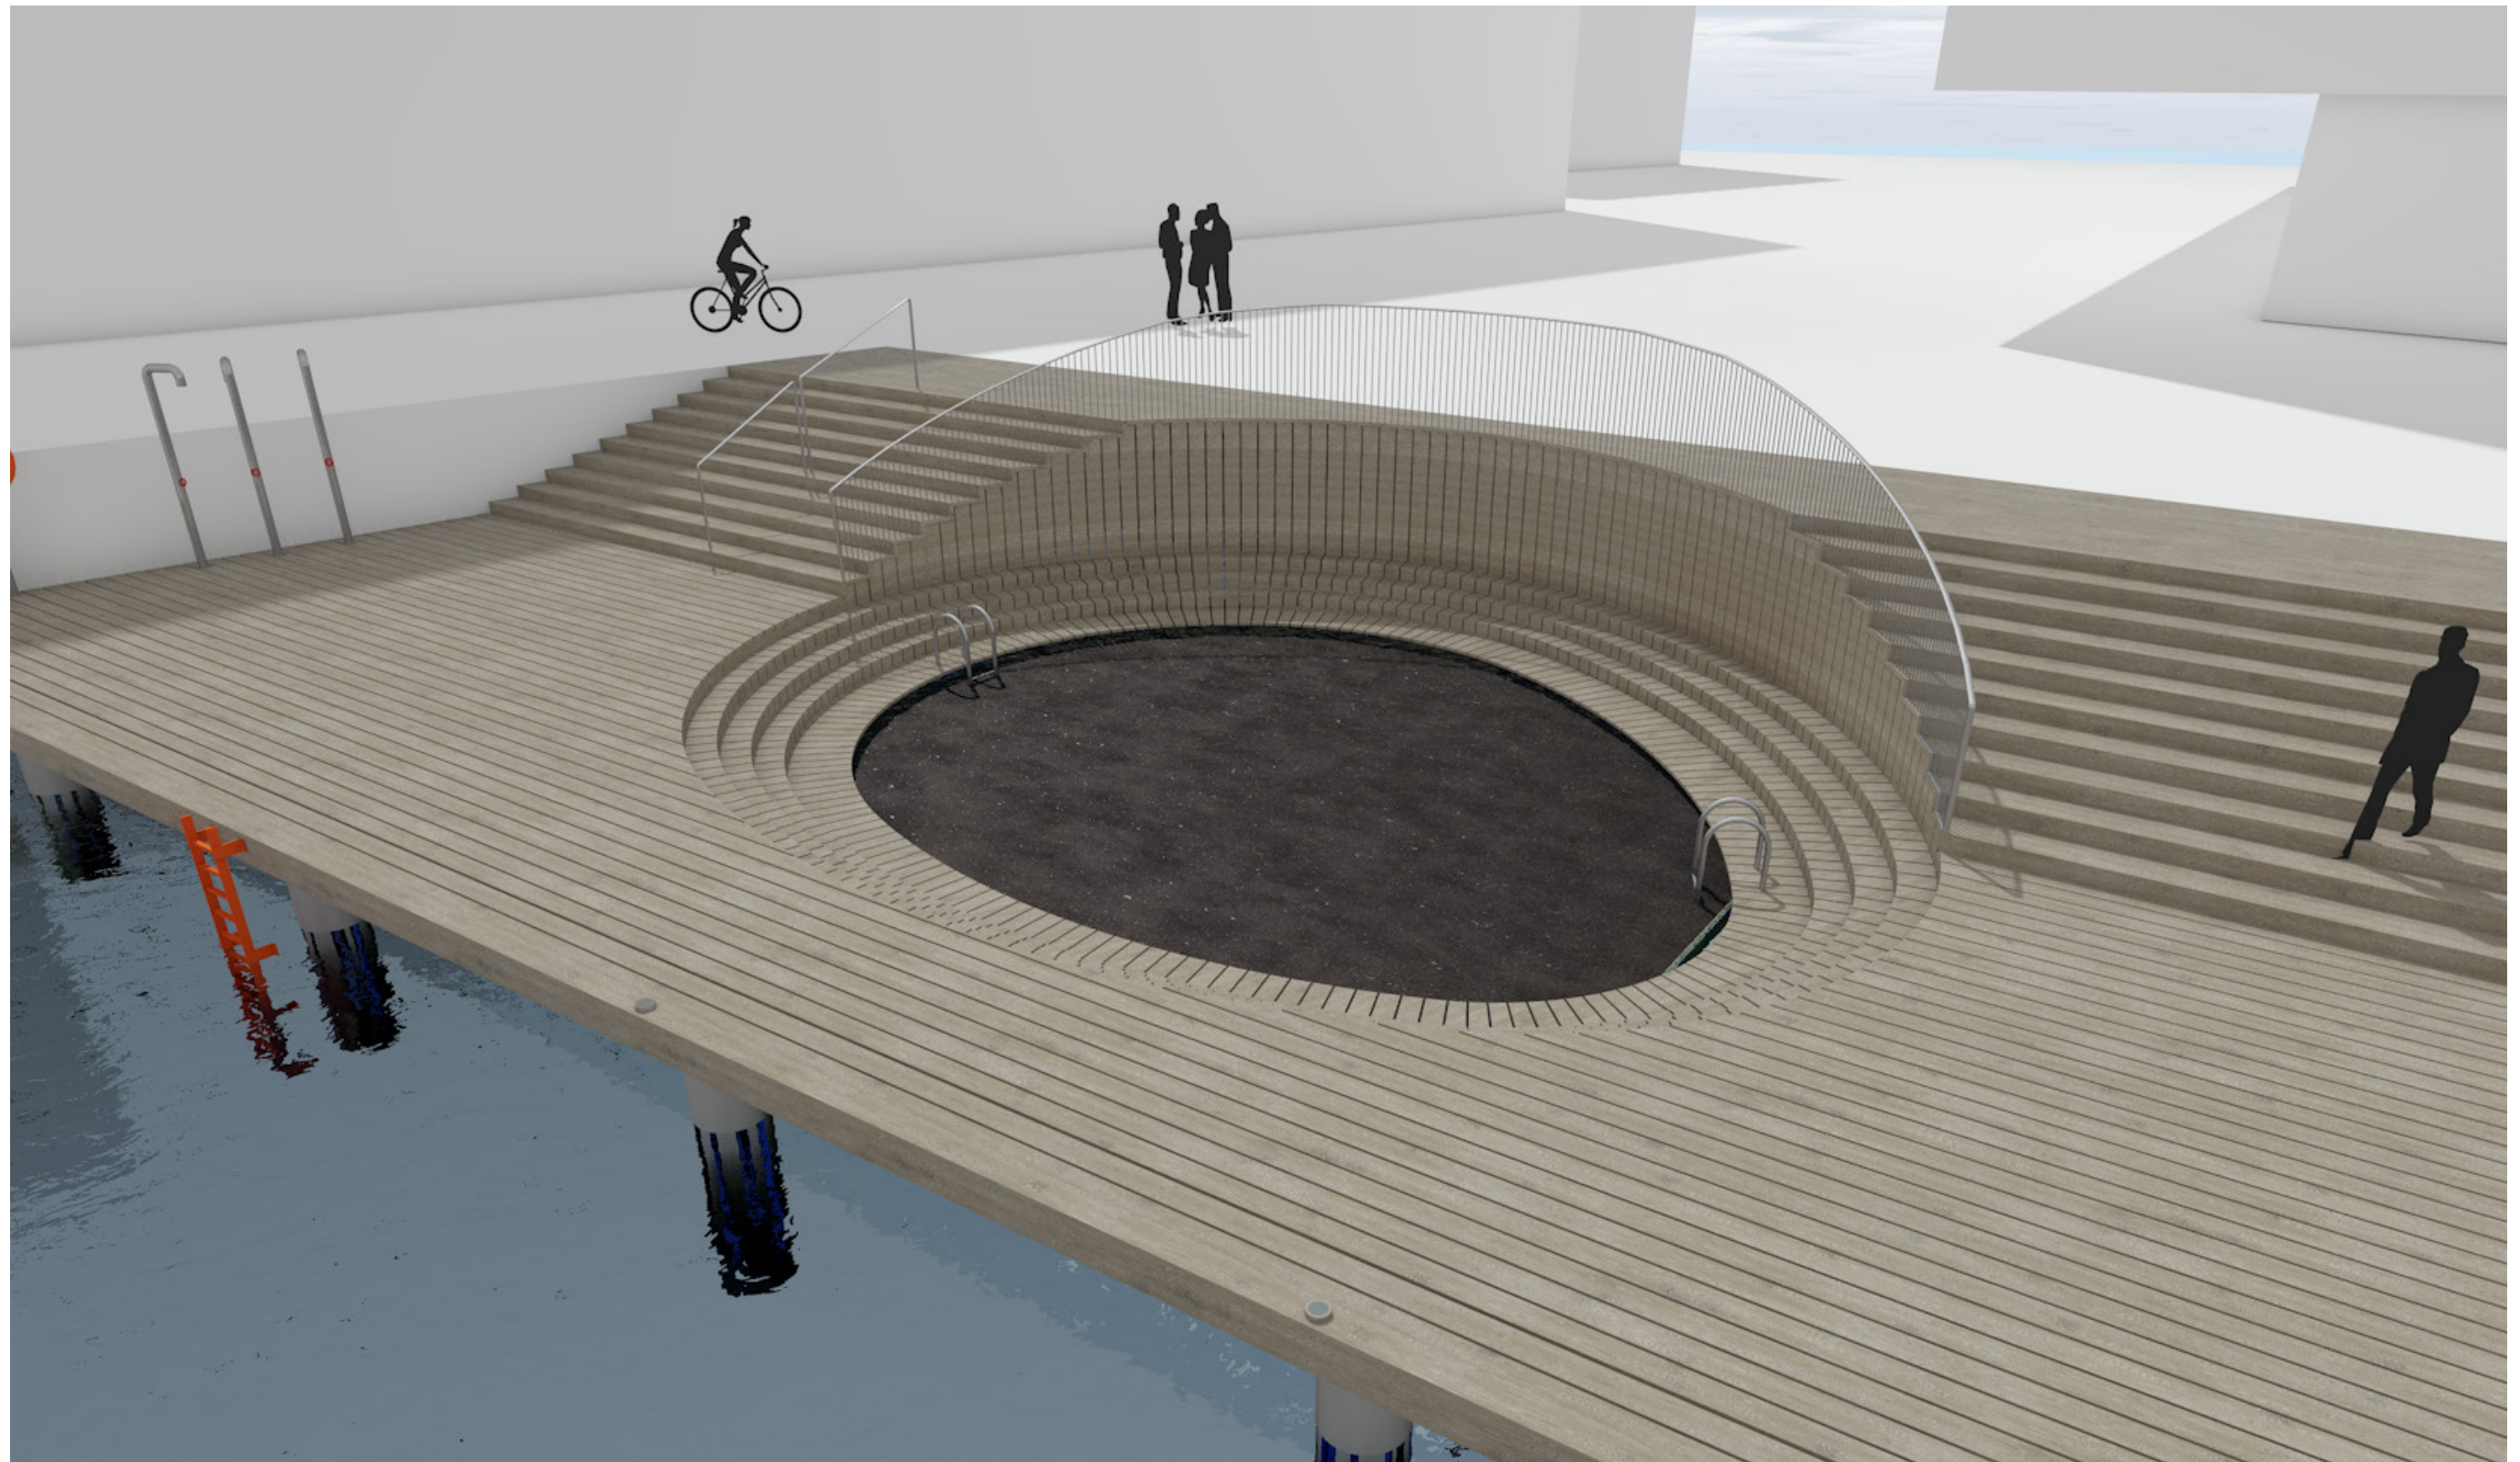


LOMMEVANDRUMMET

Stubkaj Brygge - Nordhavn

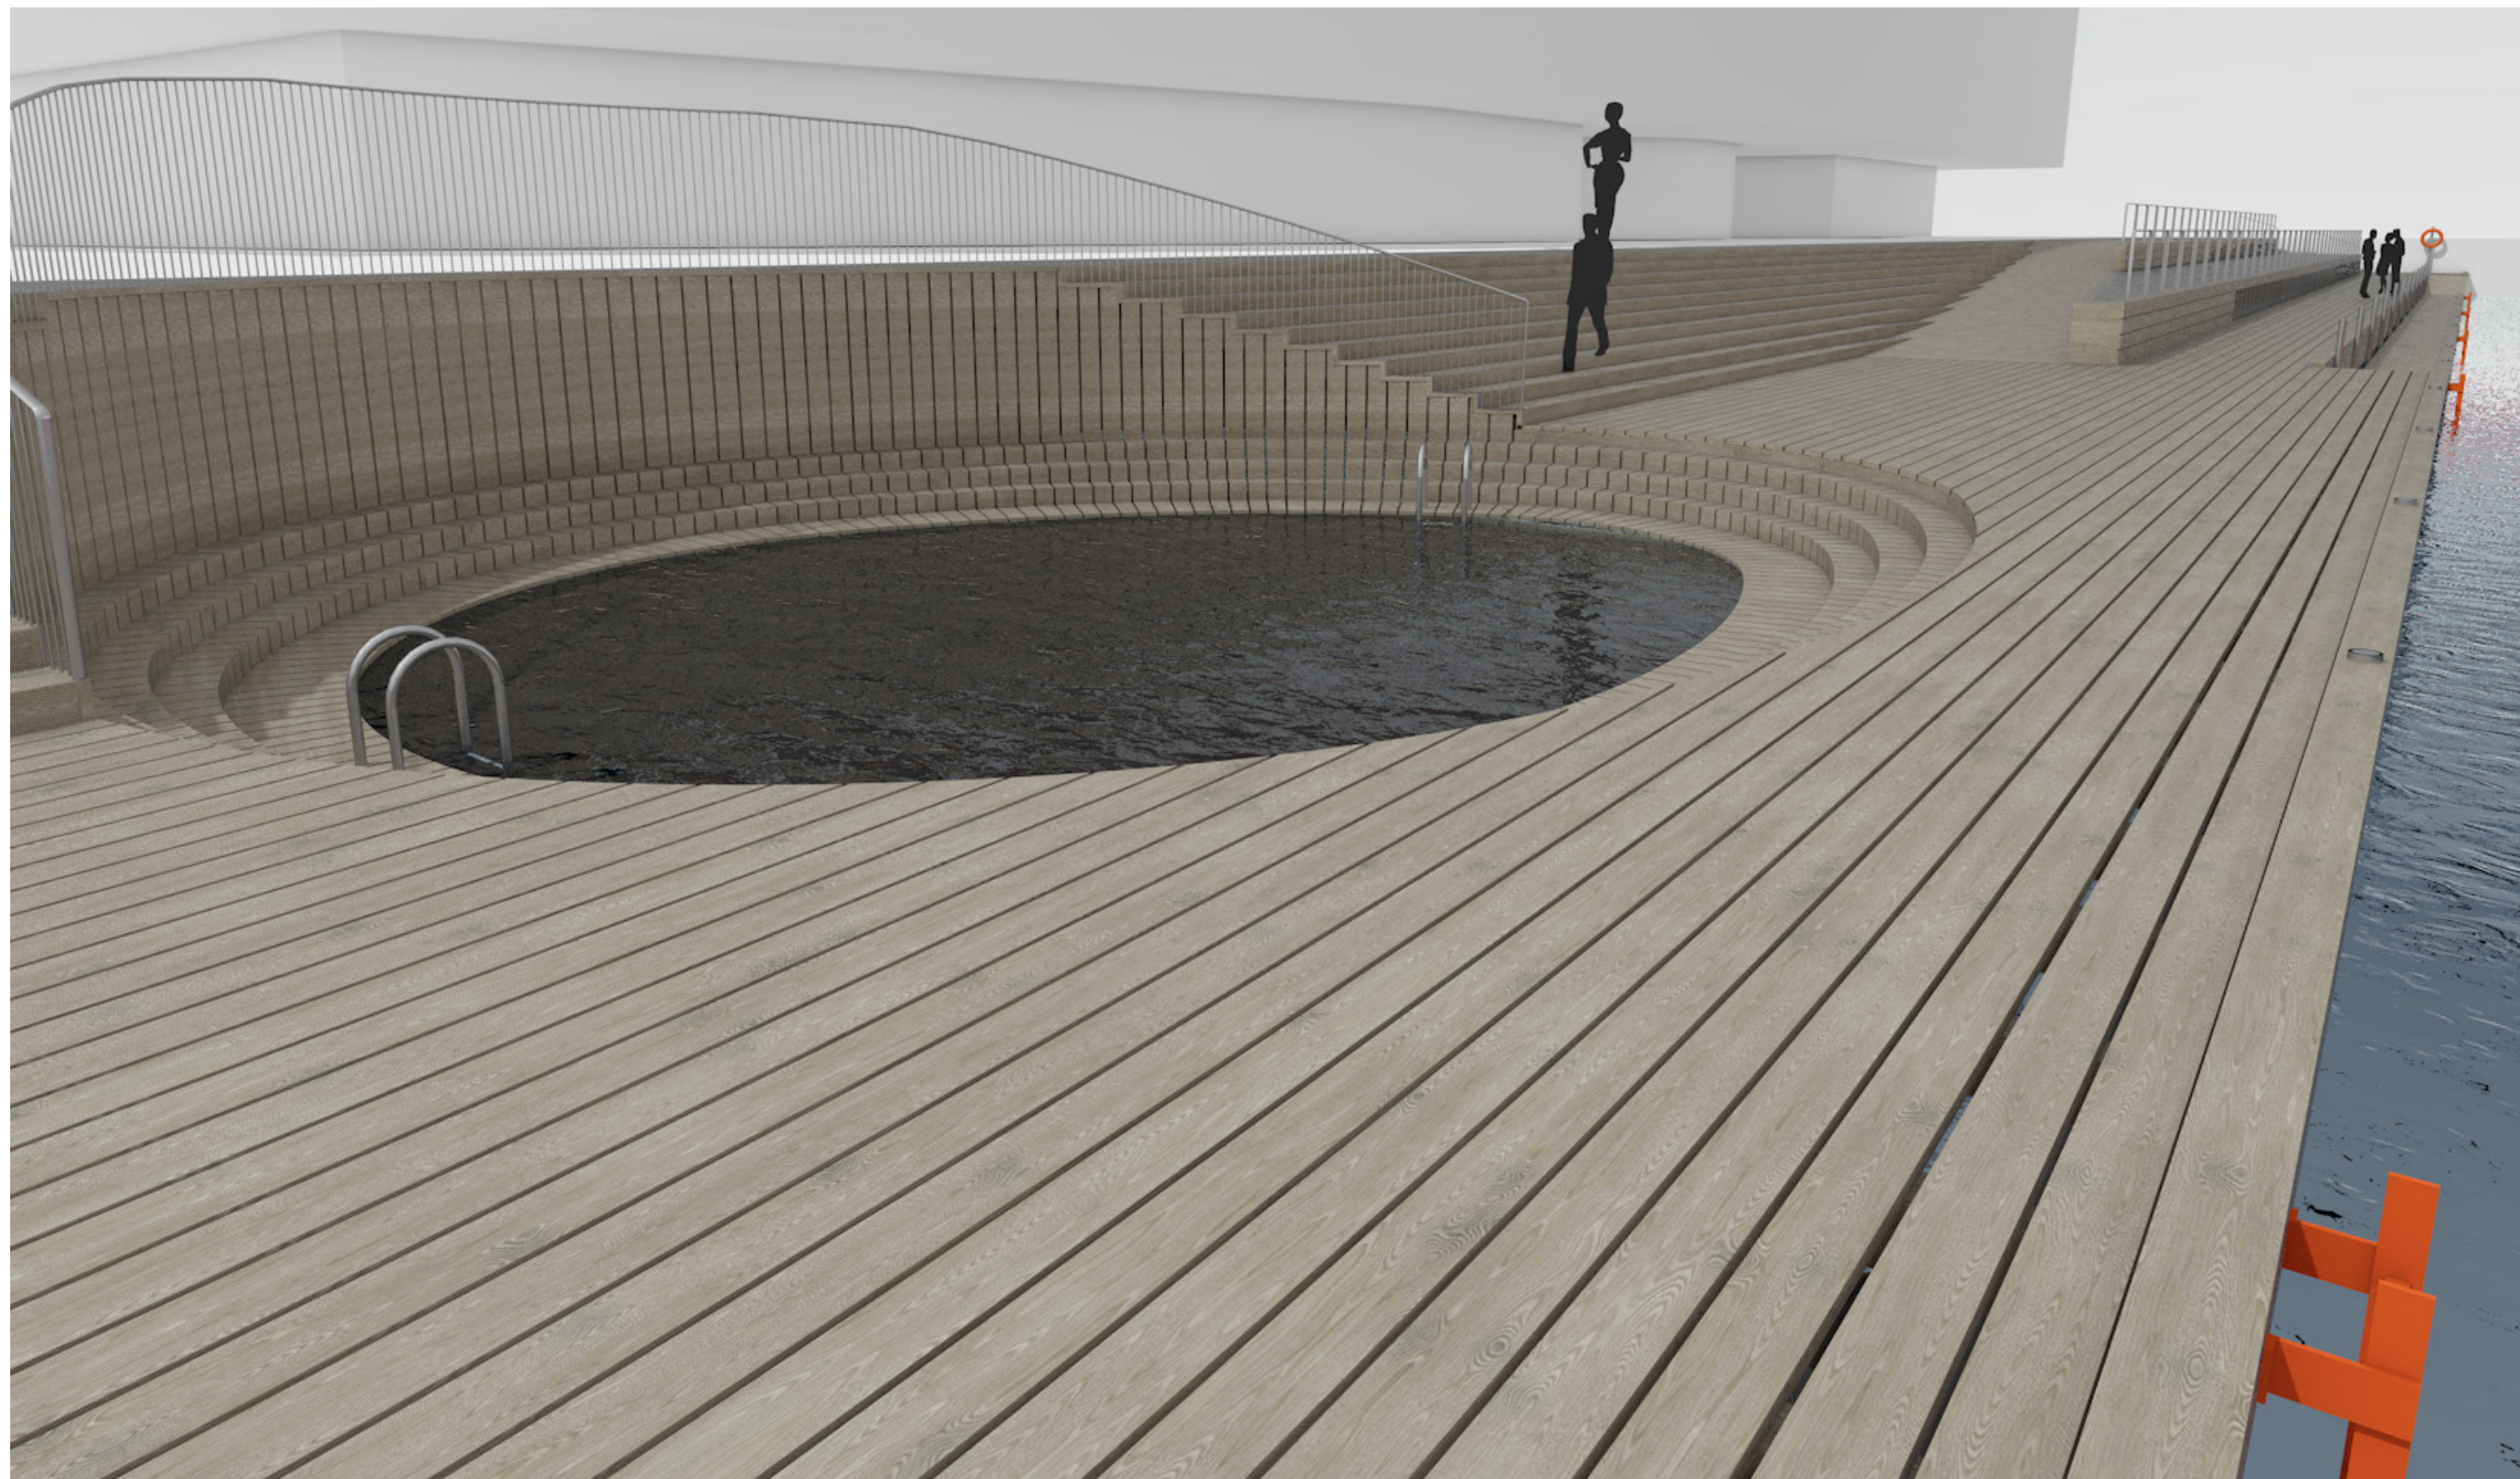


LOMMEVANDRUMMET

Stubkaj Brygge - Nordhavn

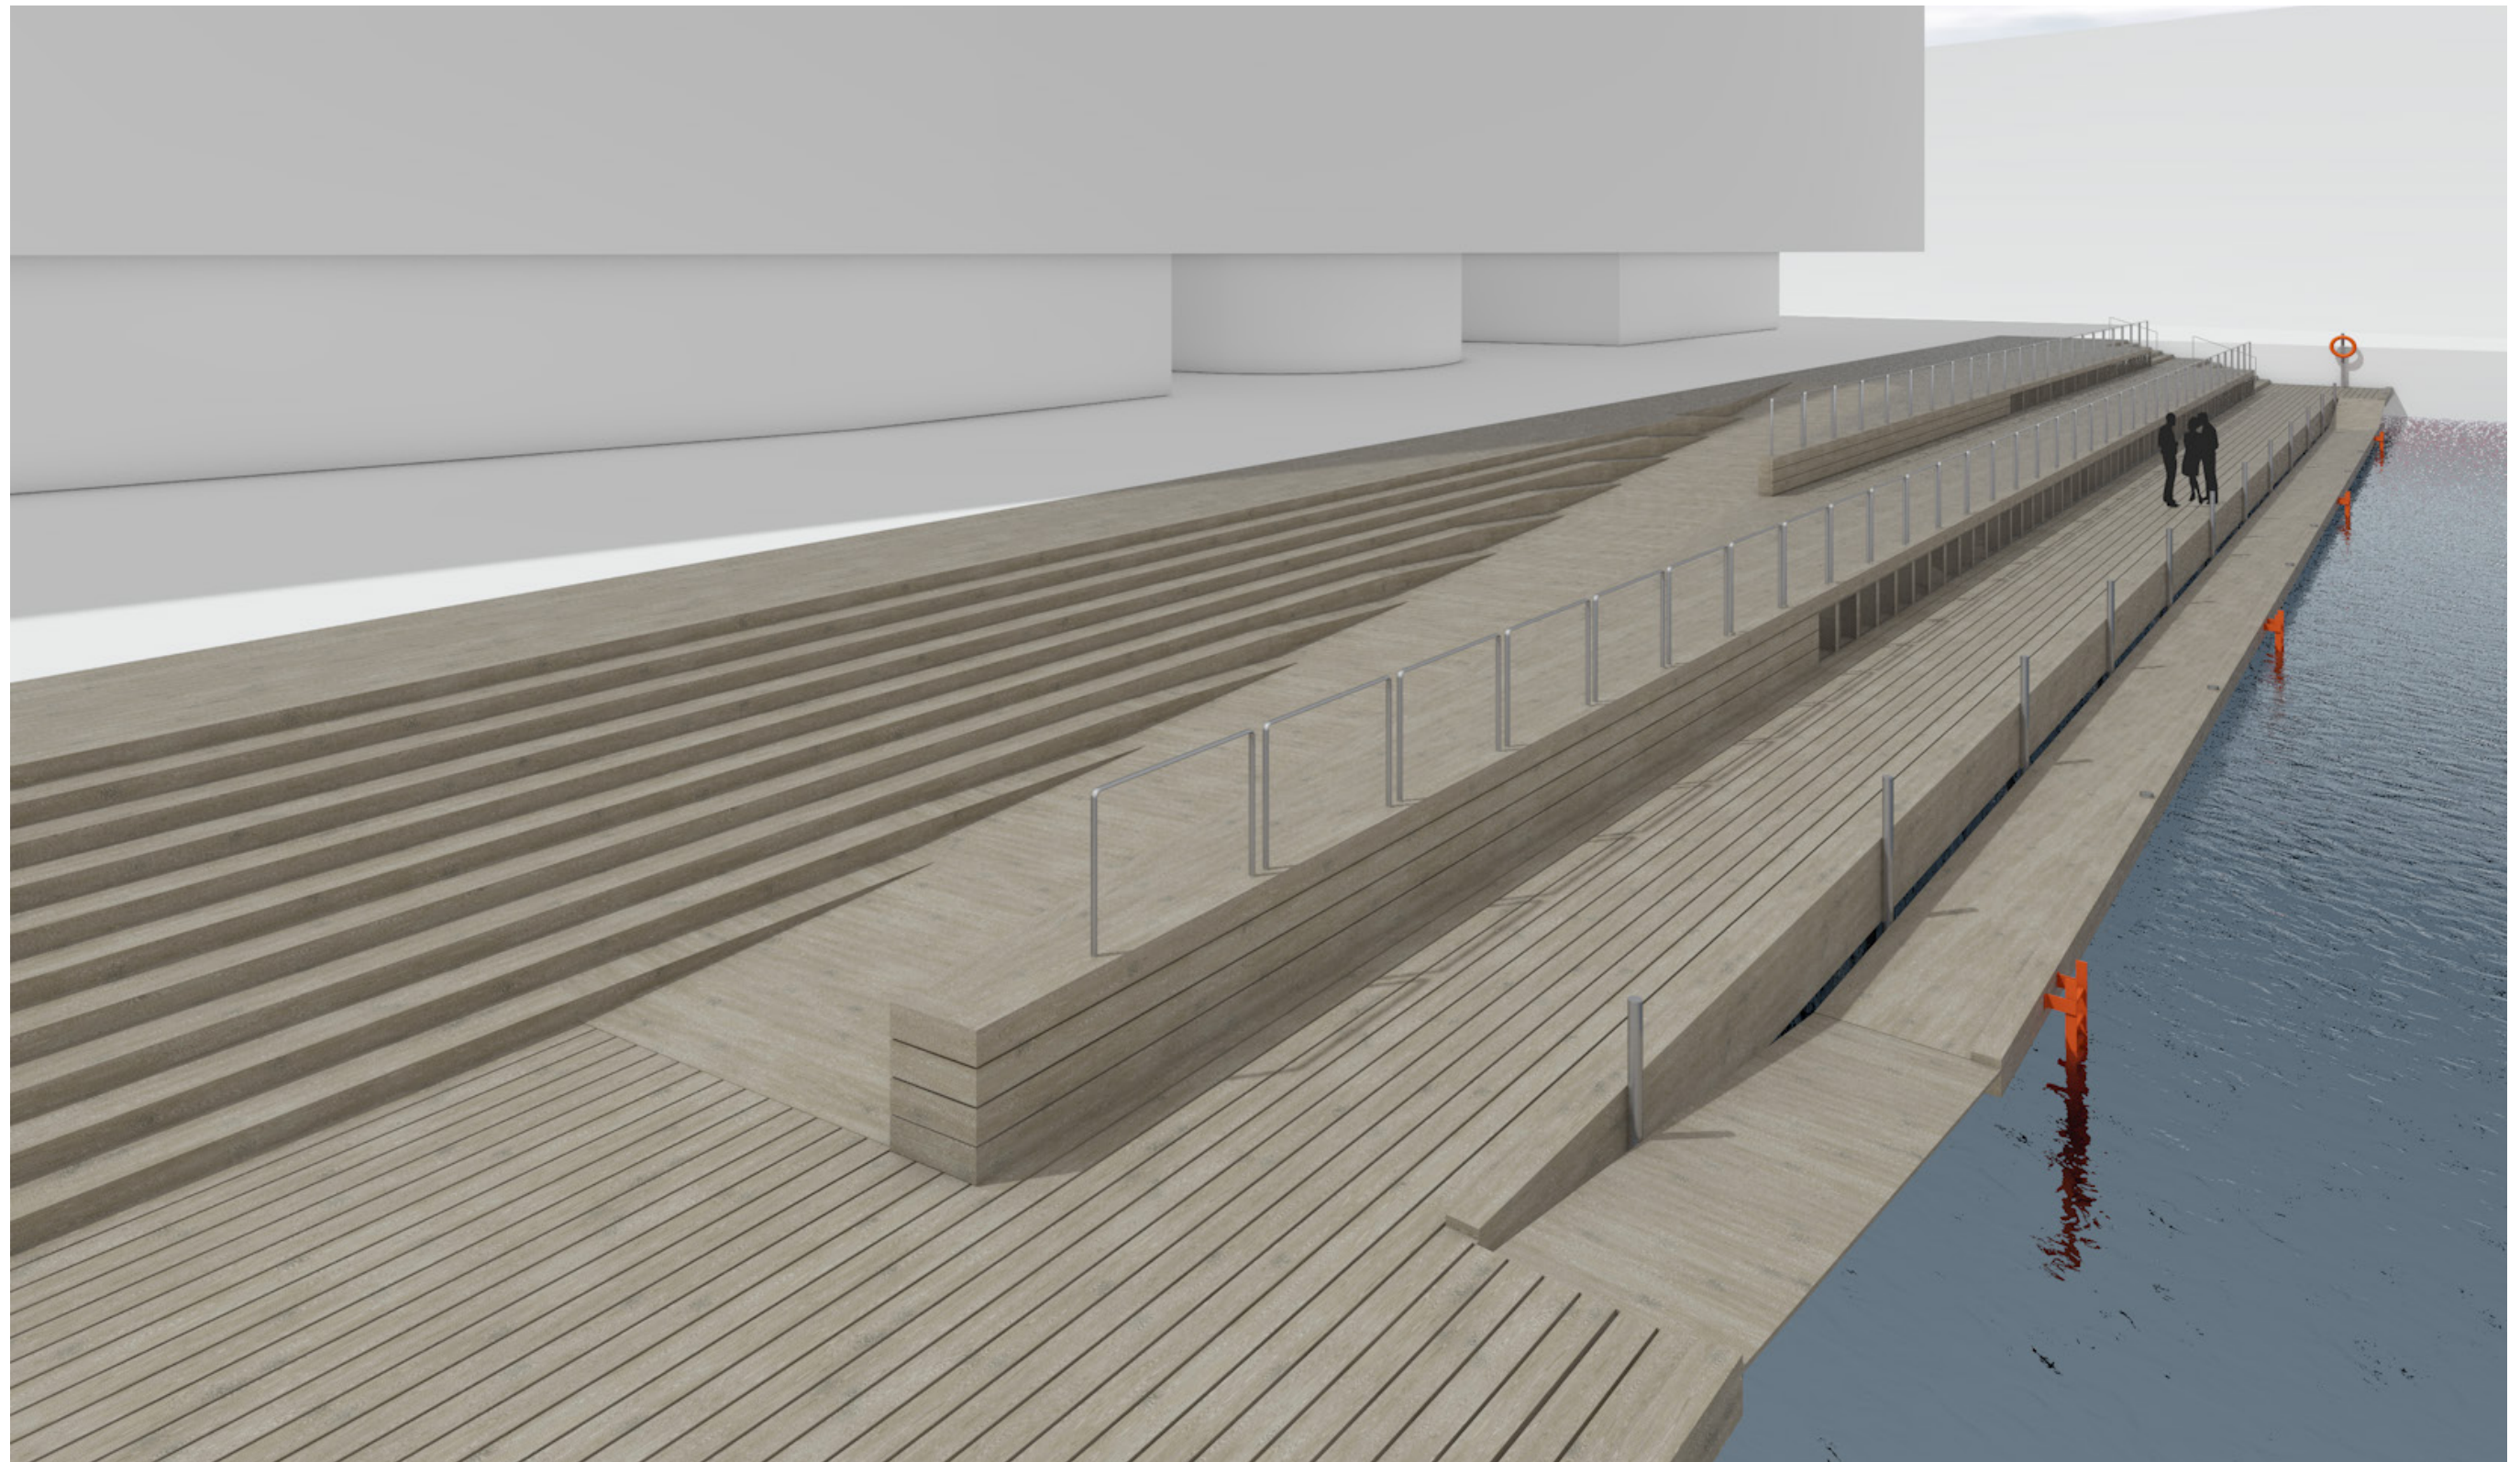


LOMMEVANDRUMMET

Stubkaj Brygge - Nordhavn

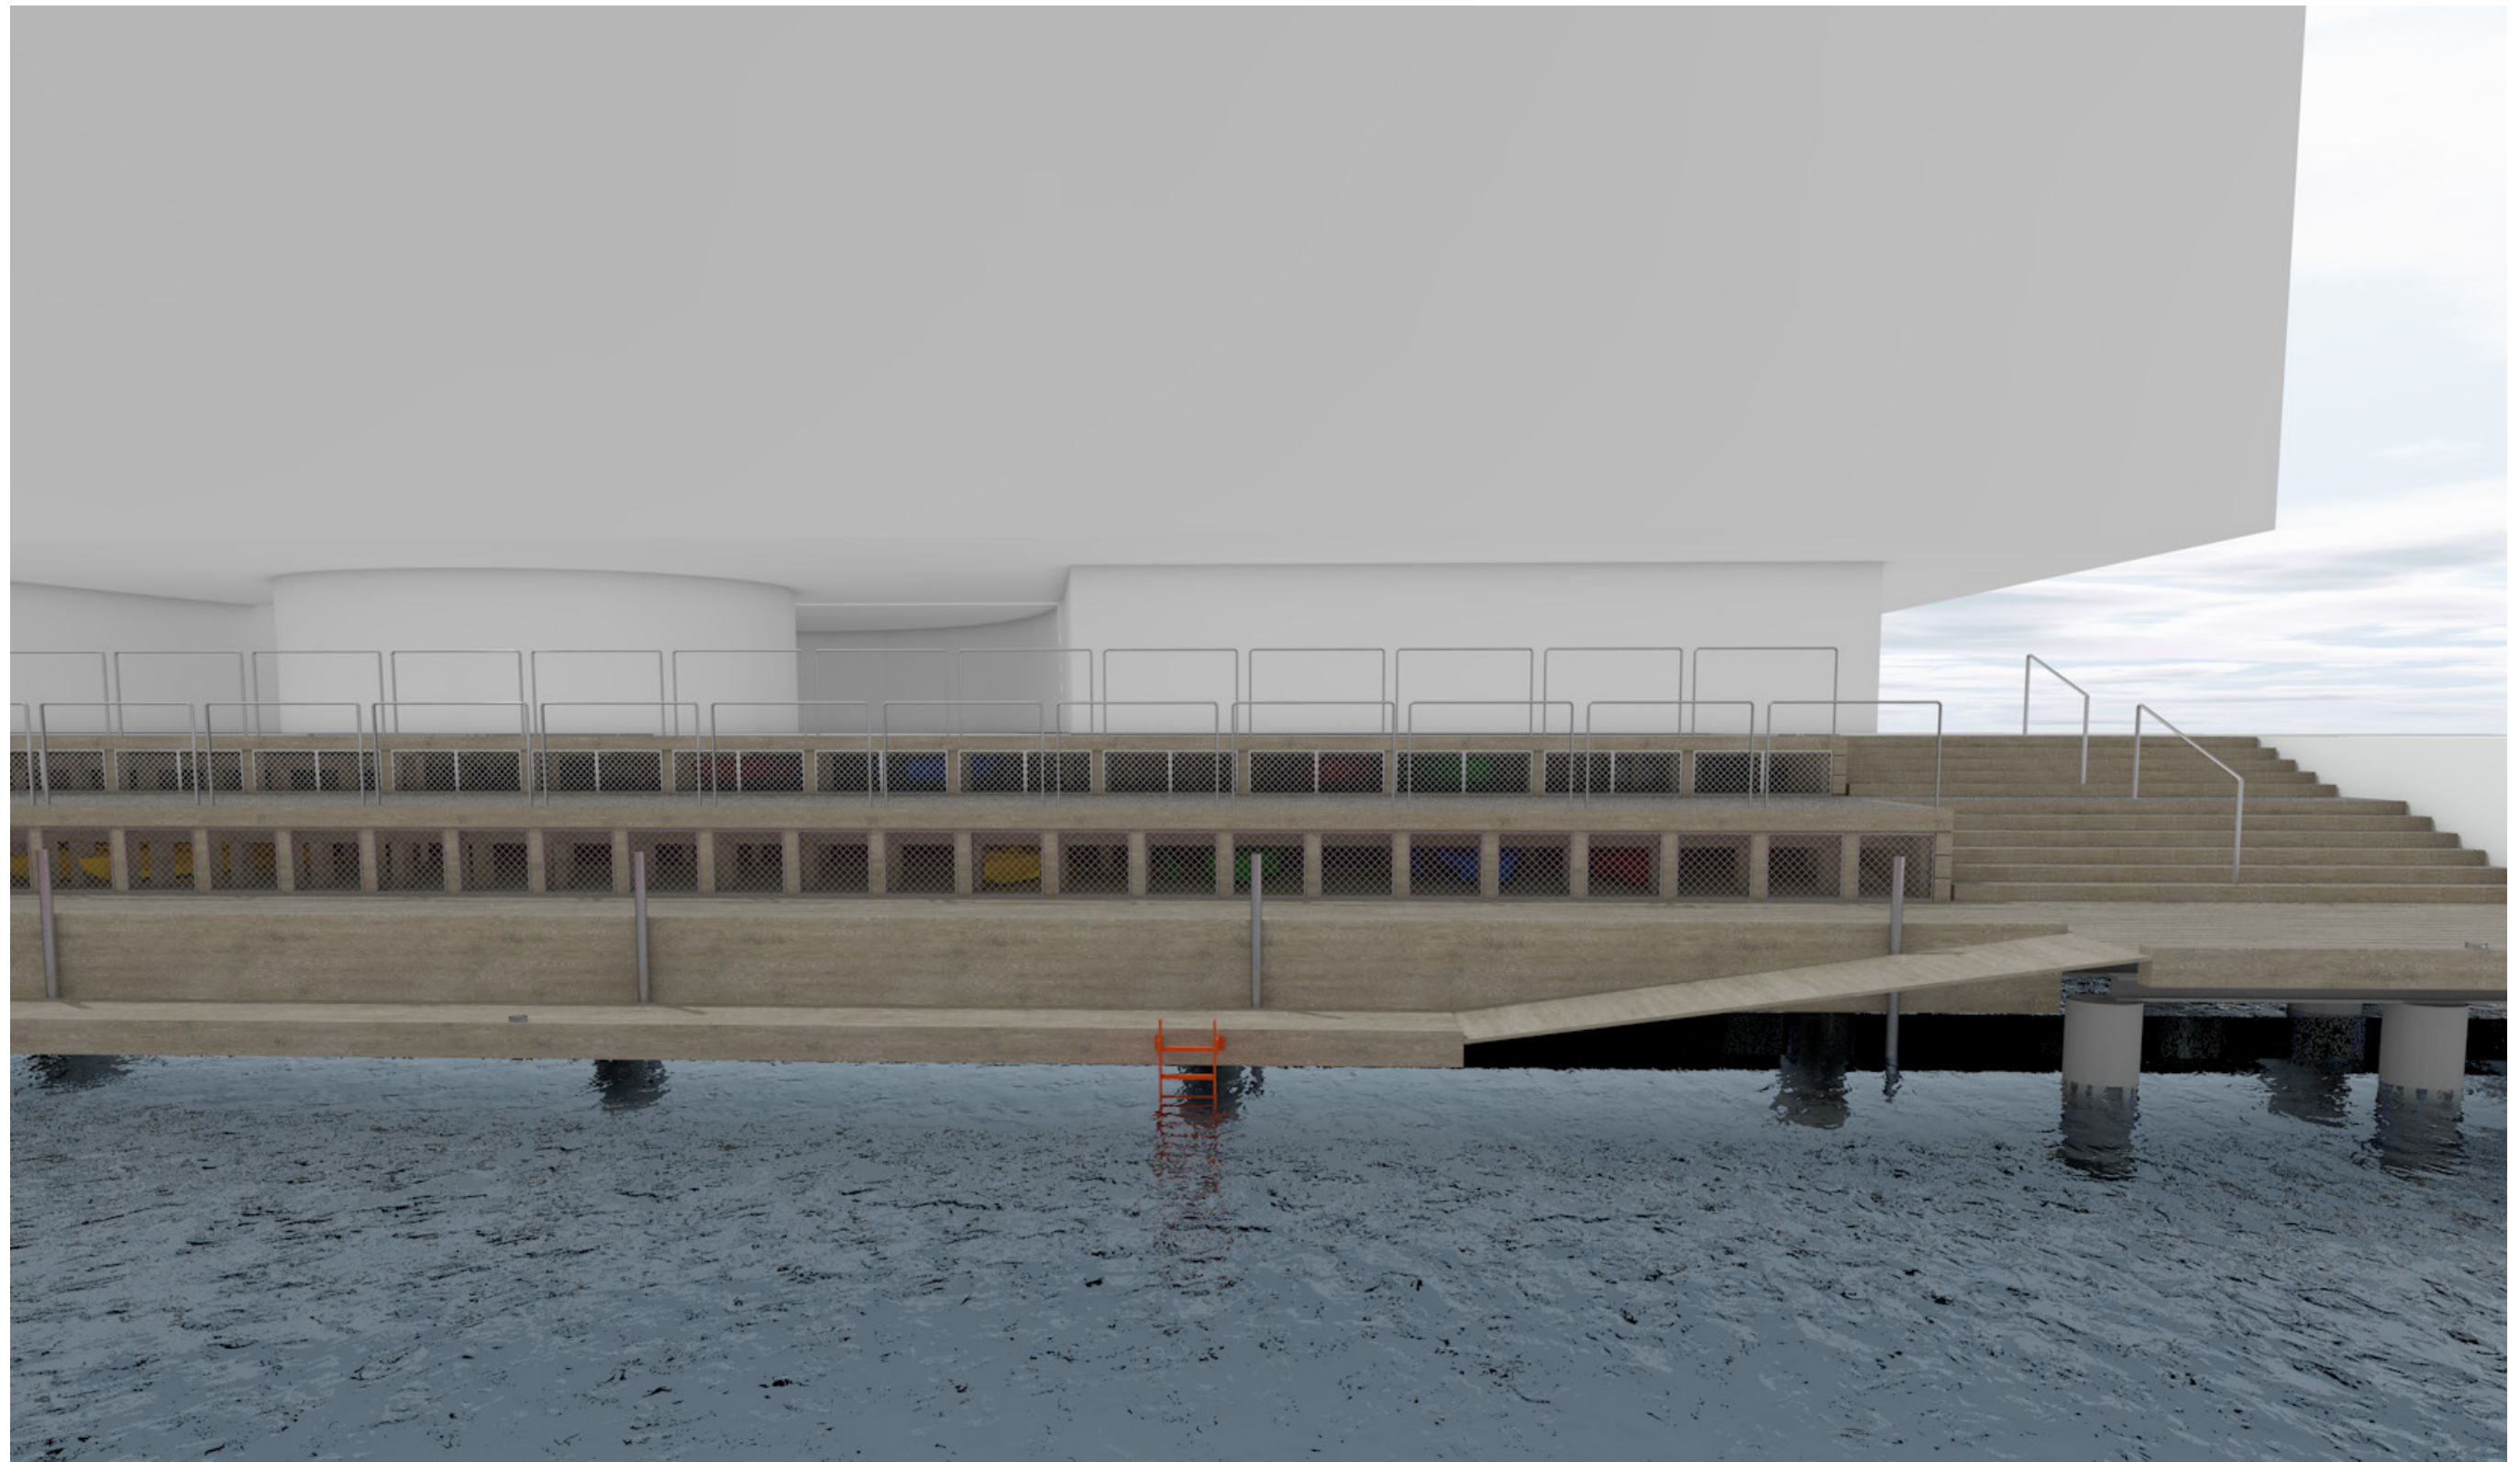


LOMMEVANDRUMMET

Stubkaj Brygge - Nordhavn

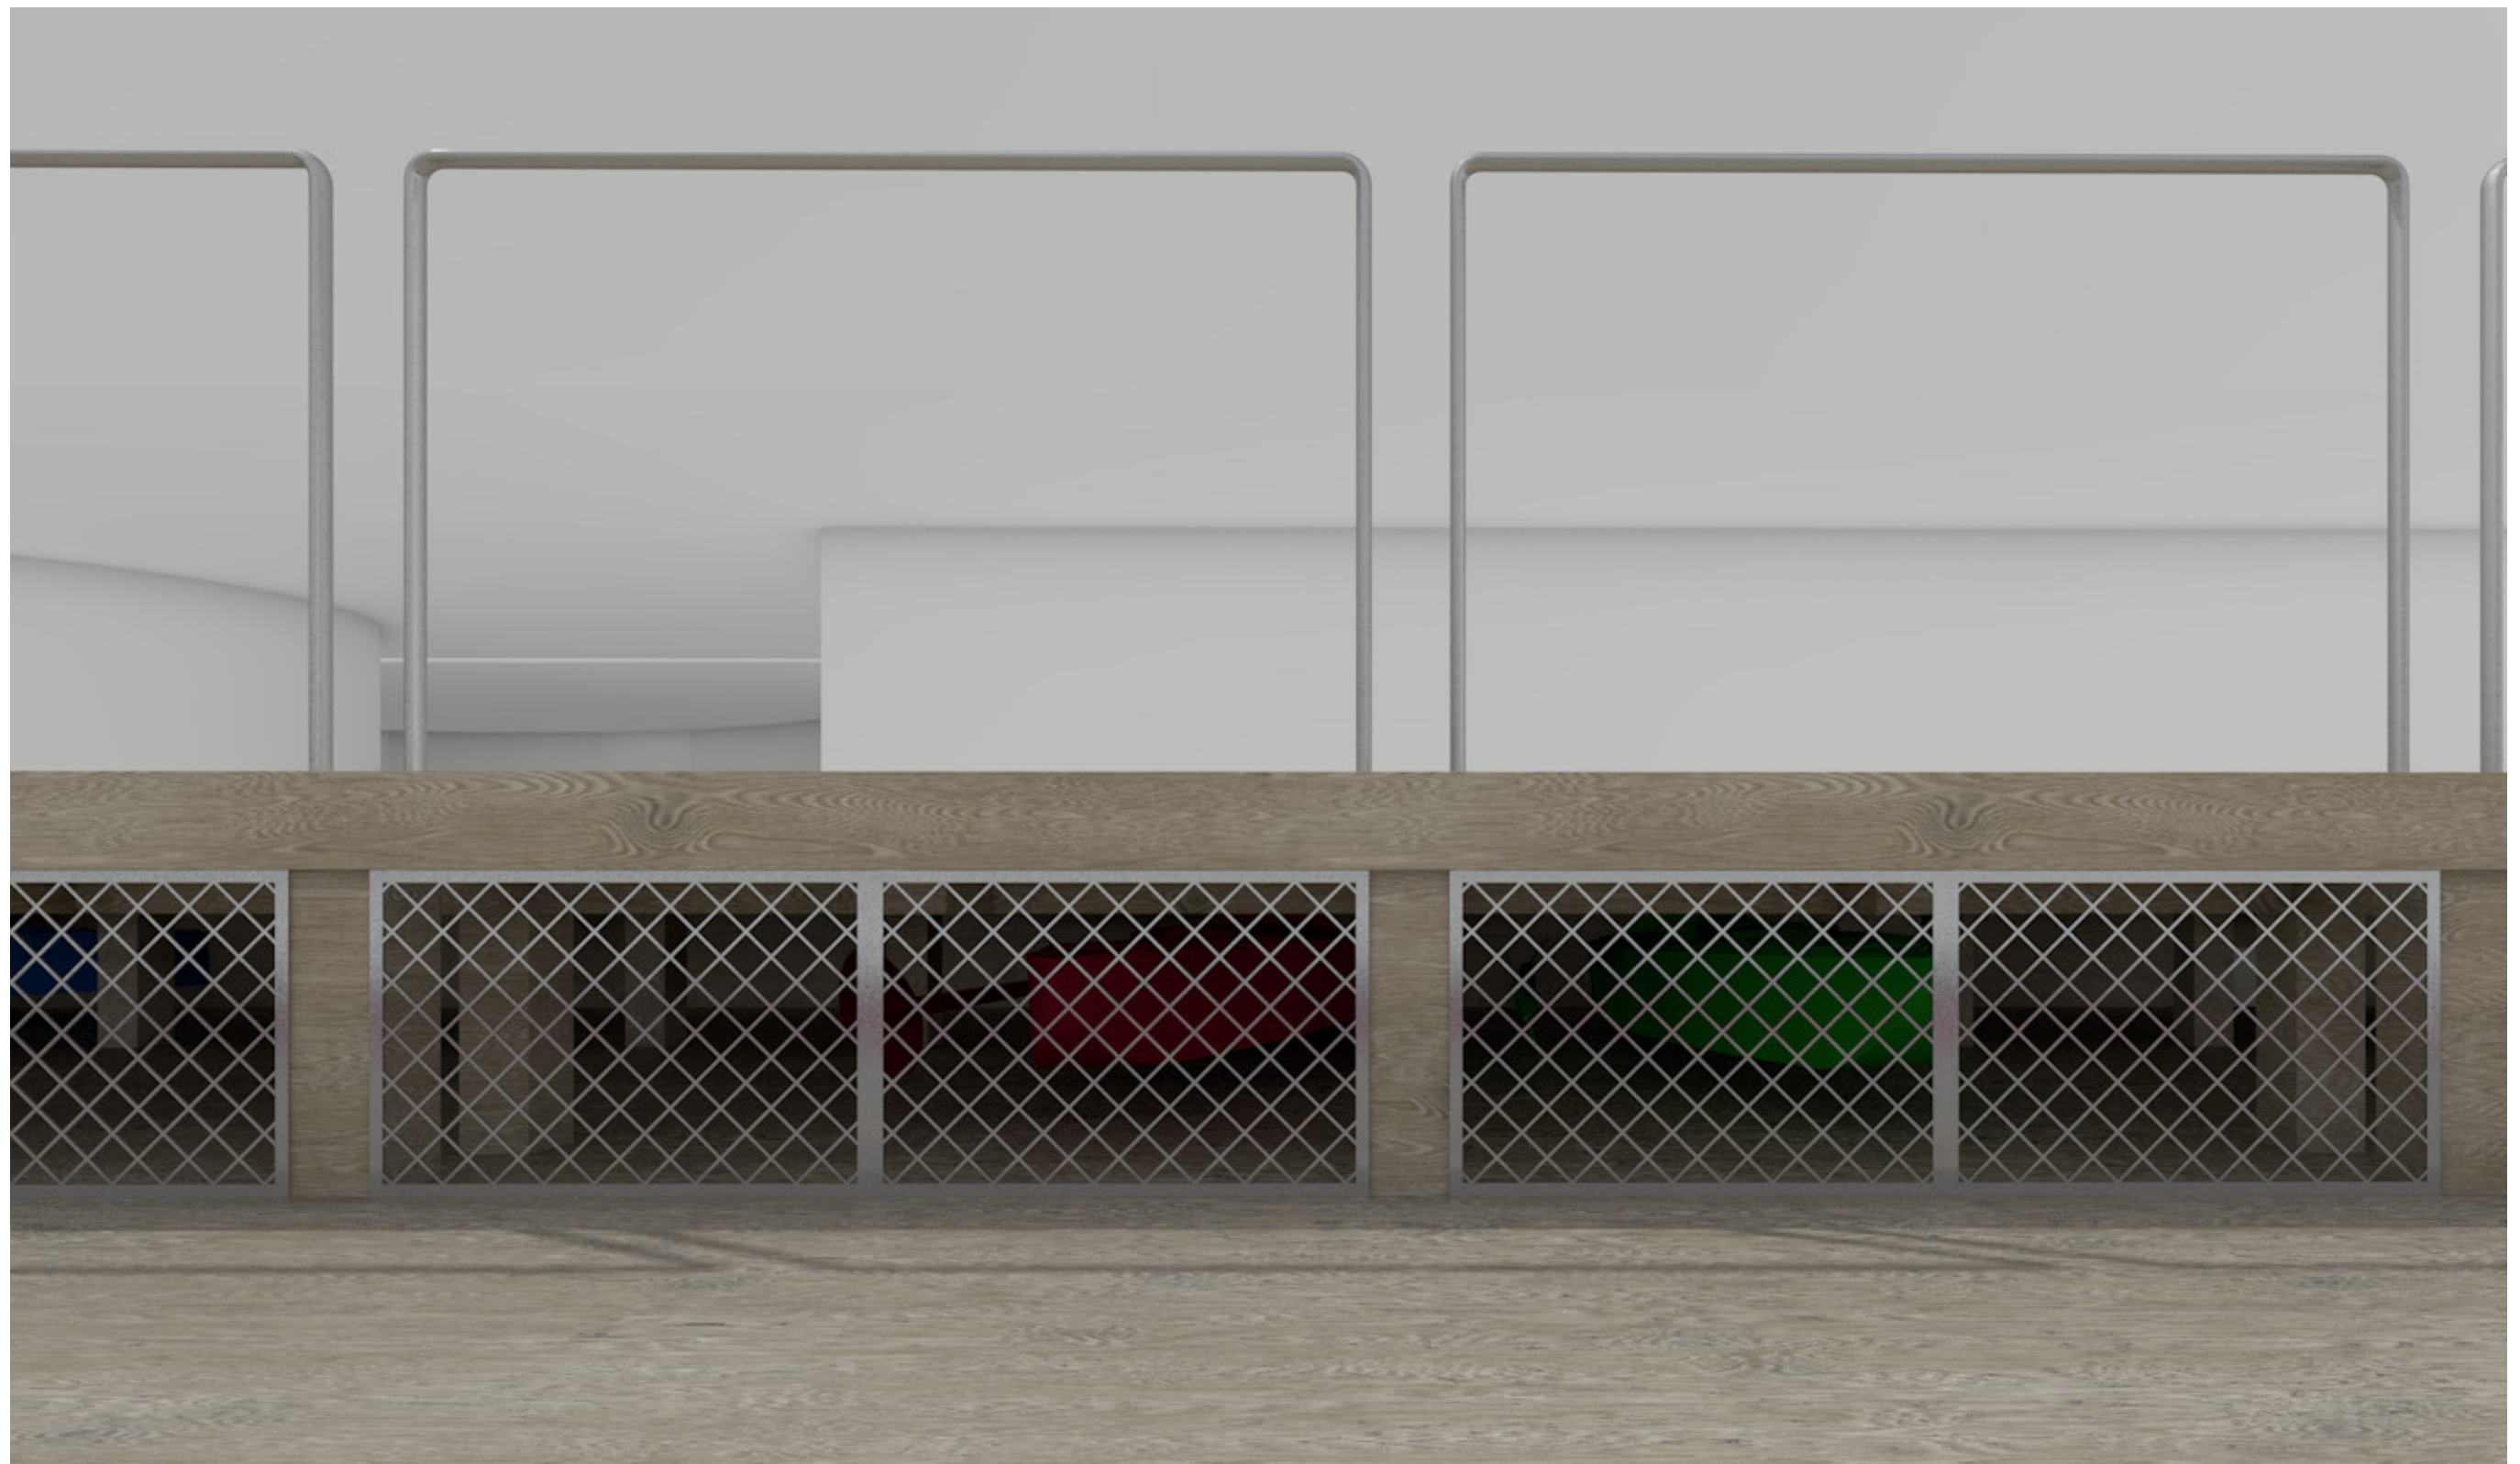


LOMMEVANDRUMMET

Stubkaj Brygge - Nordhavn

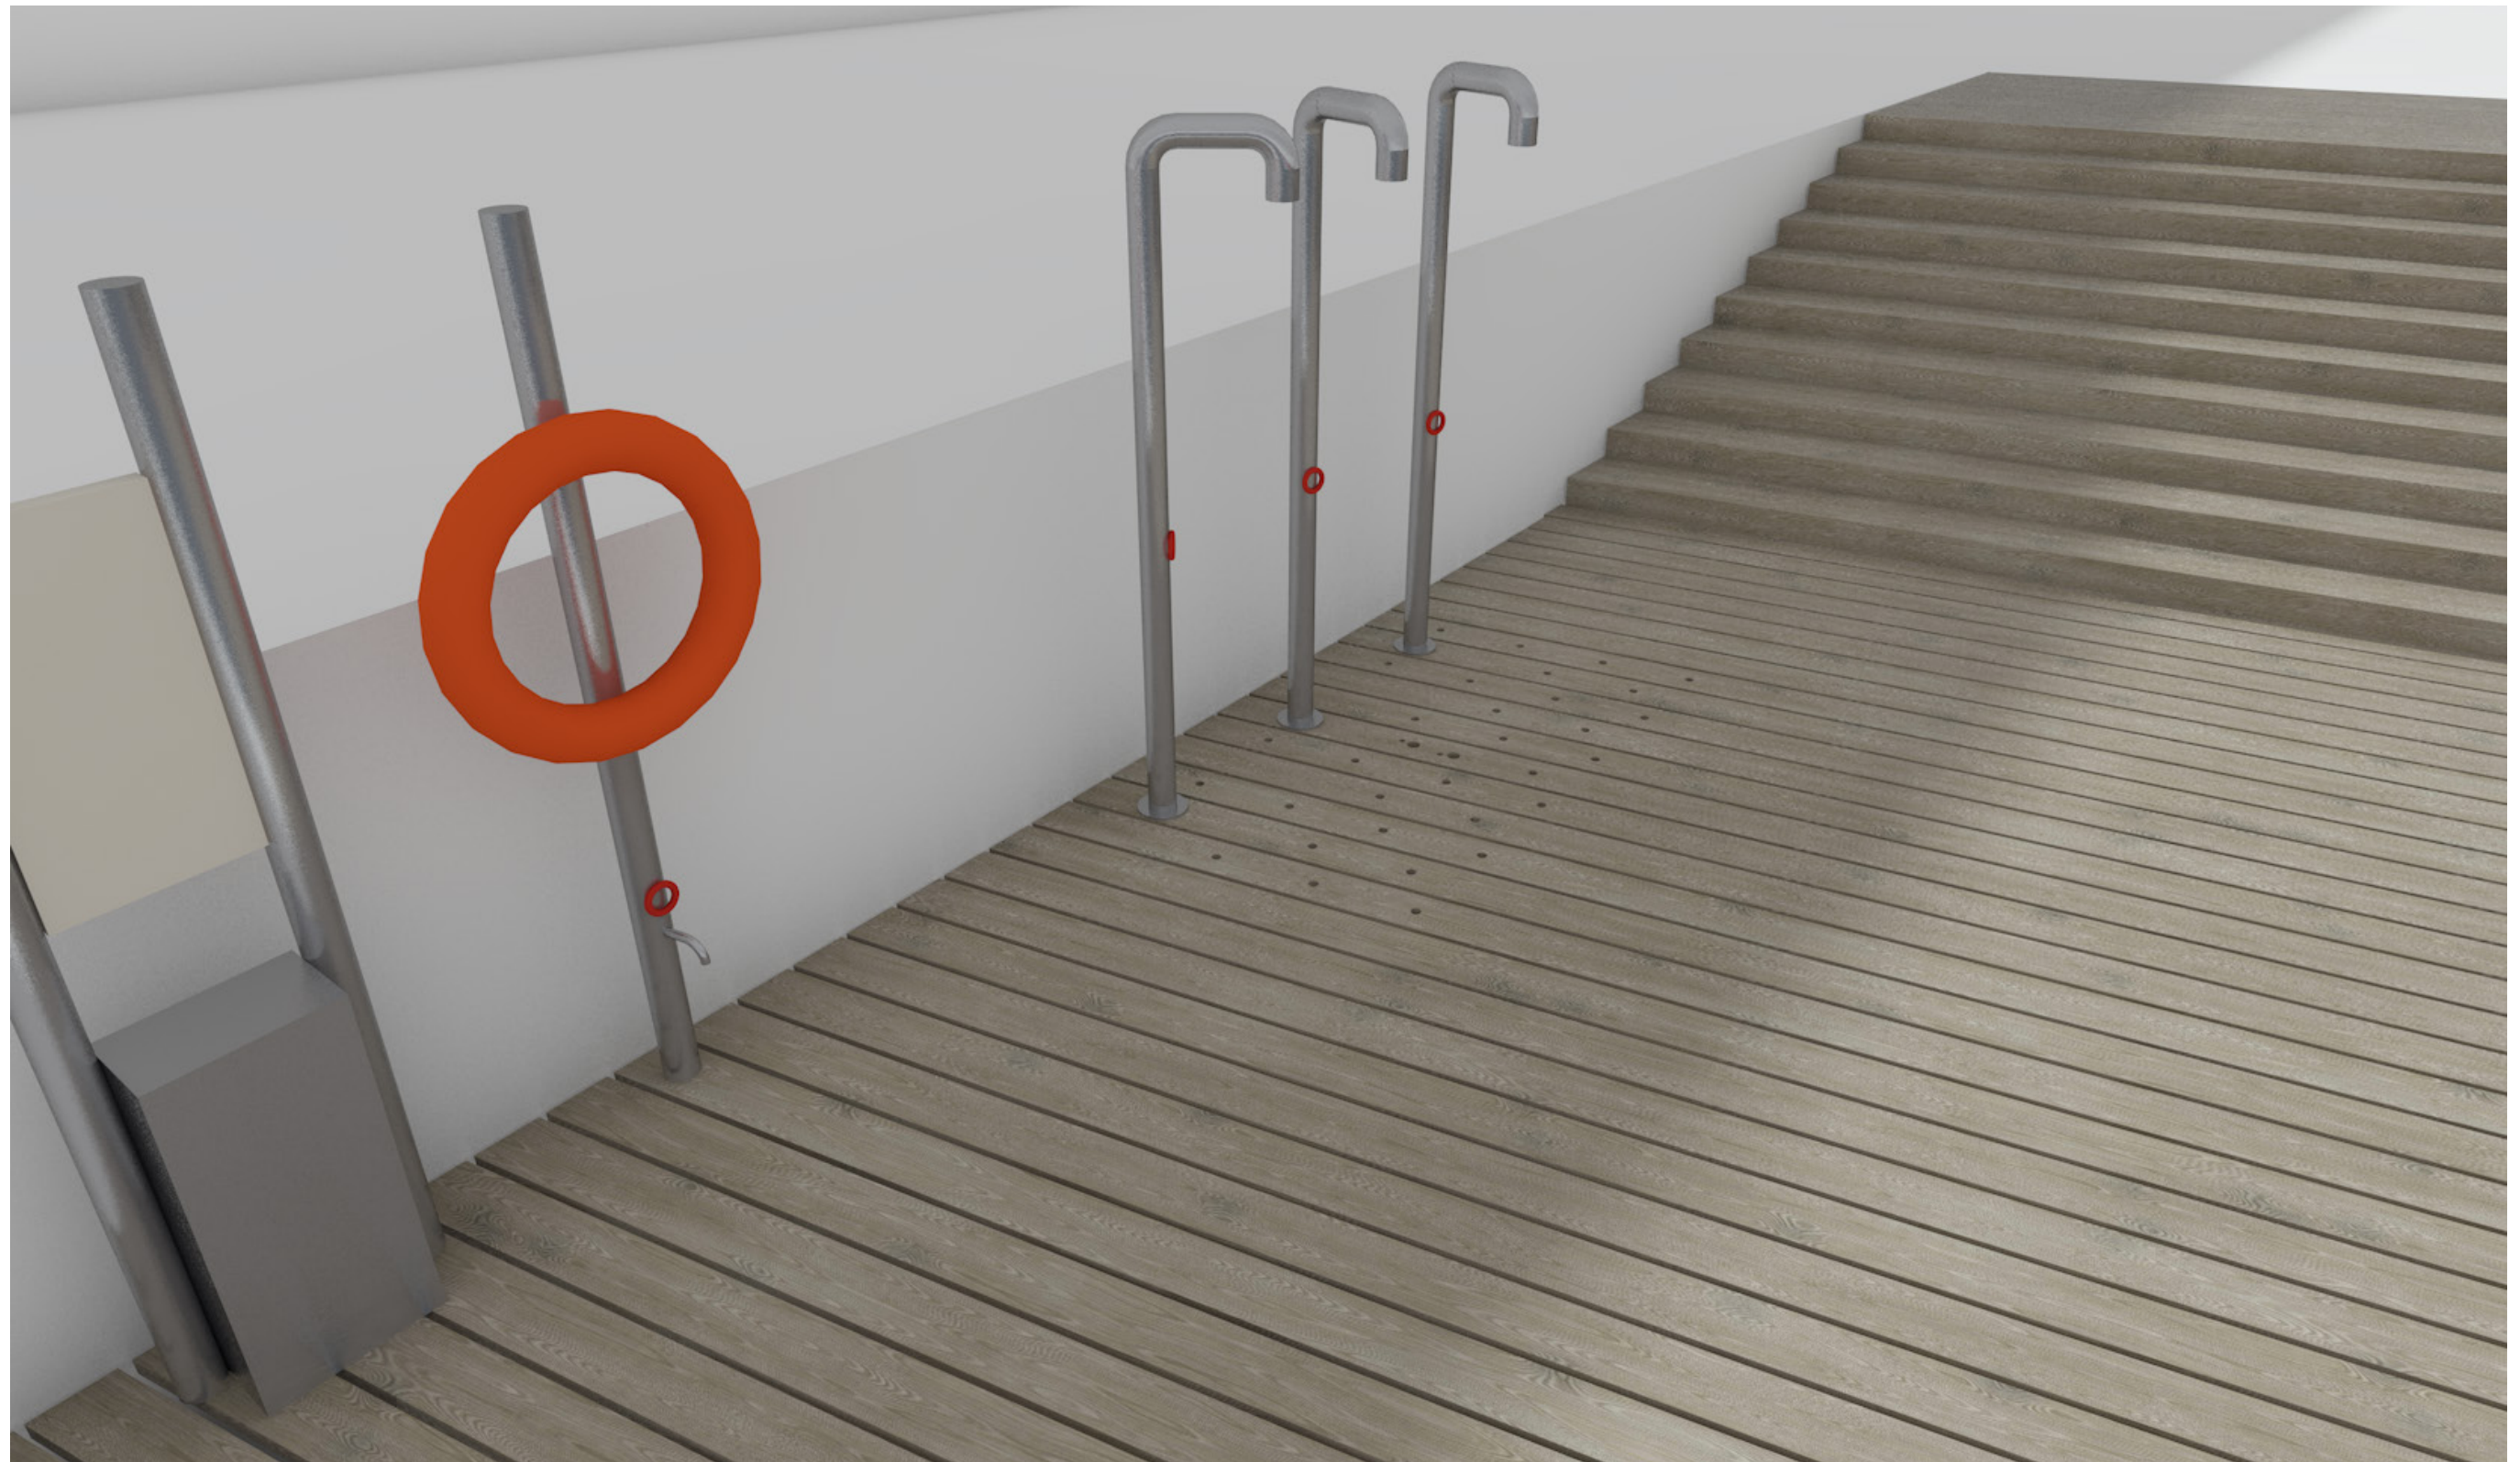


LOMMEVANDRUMMET

Stubkaj Brygge - Nordhavn

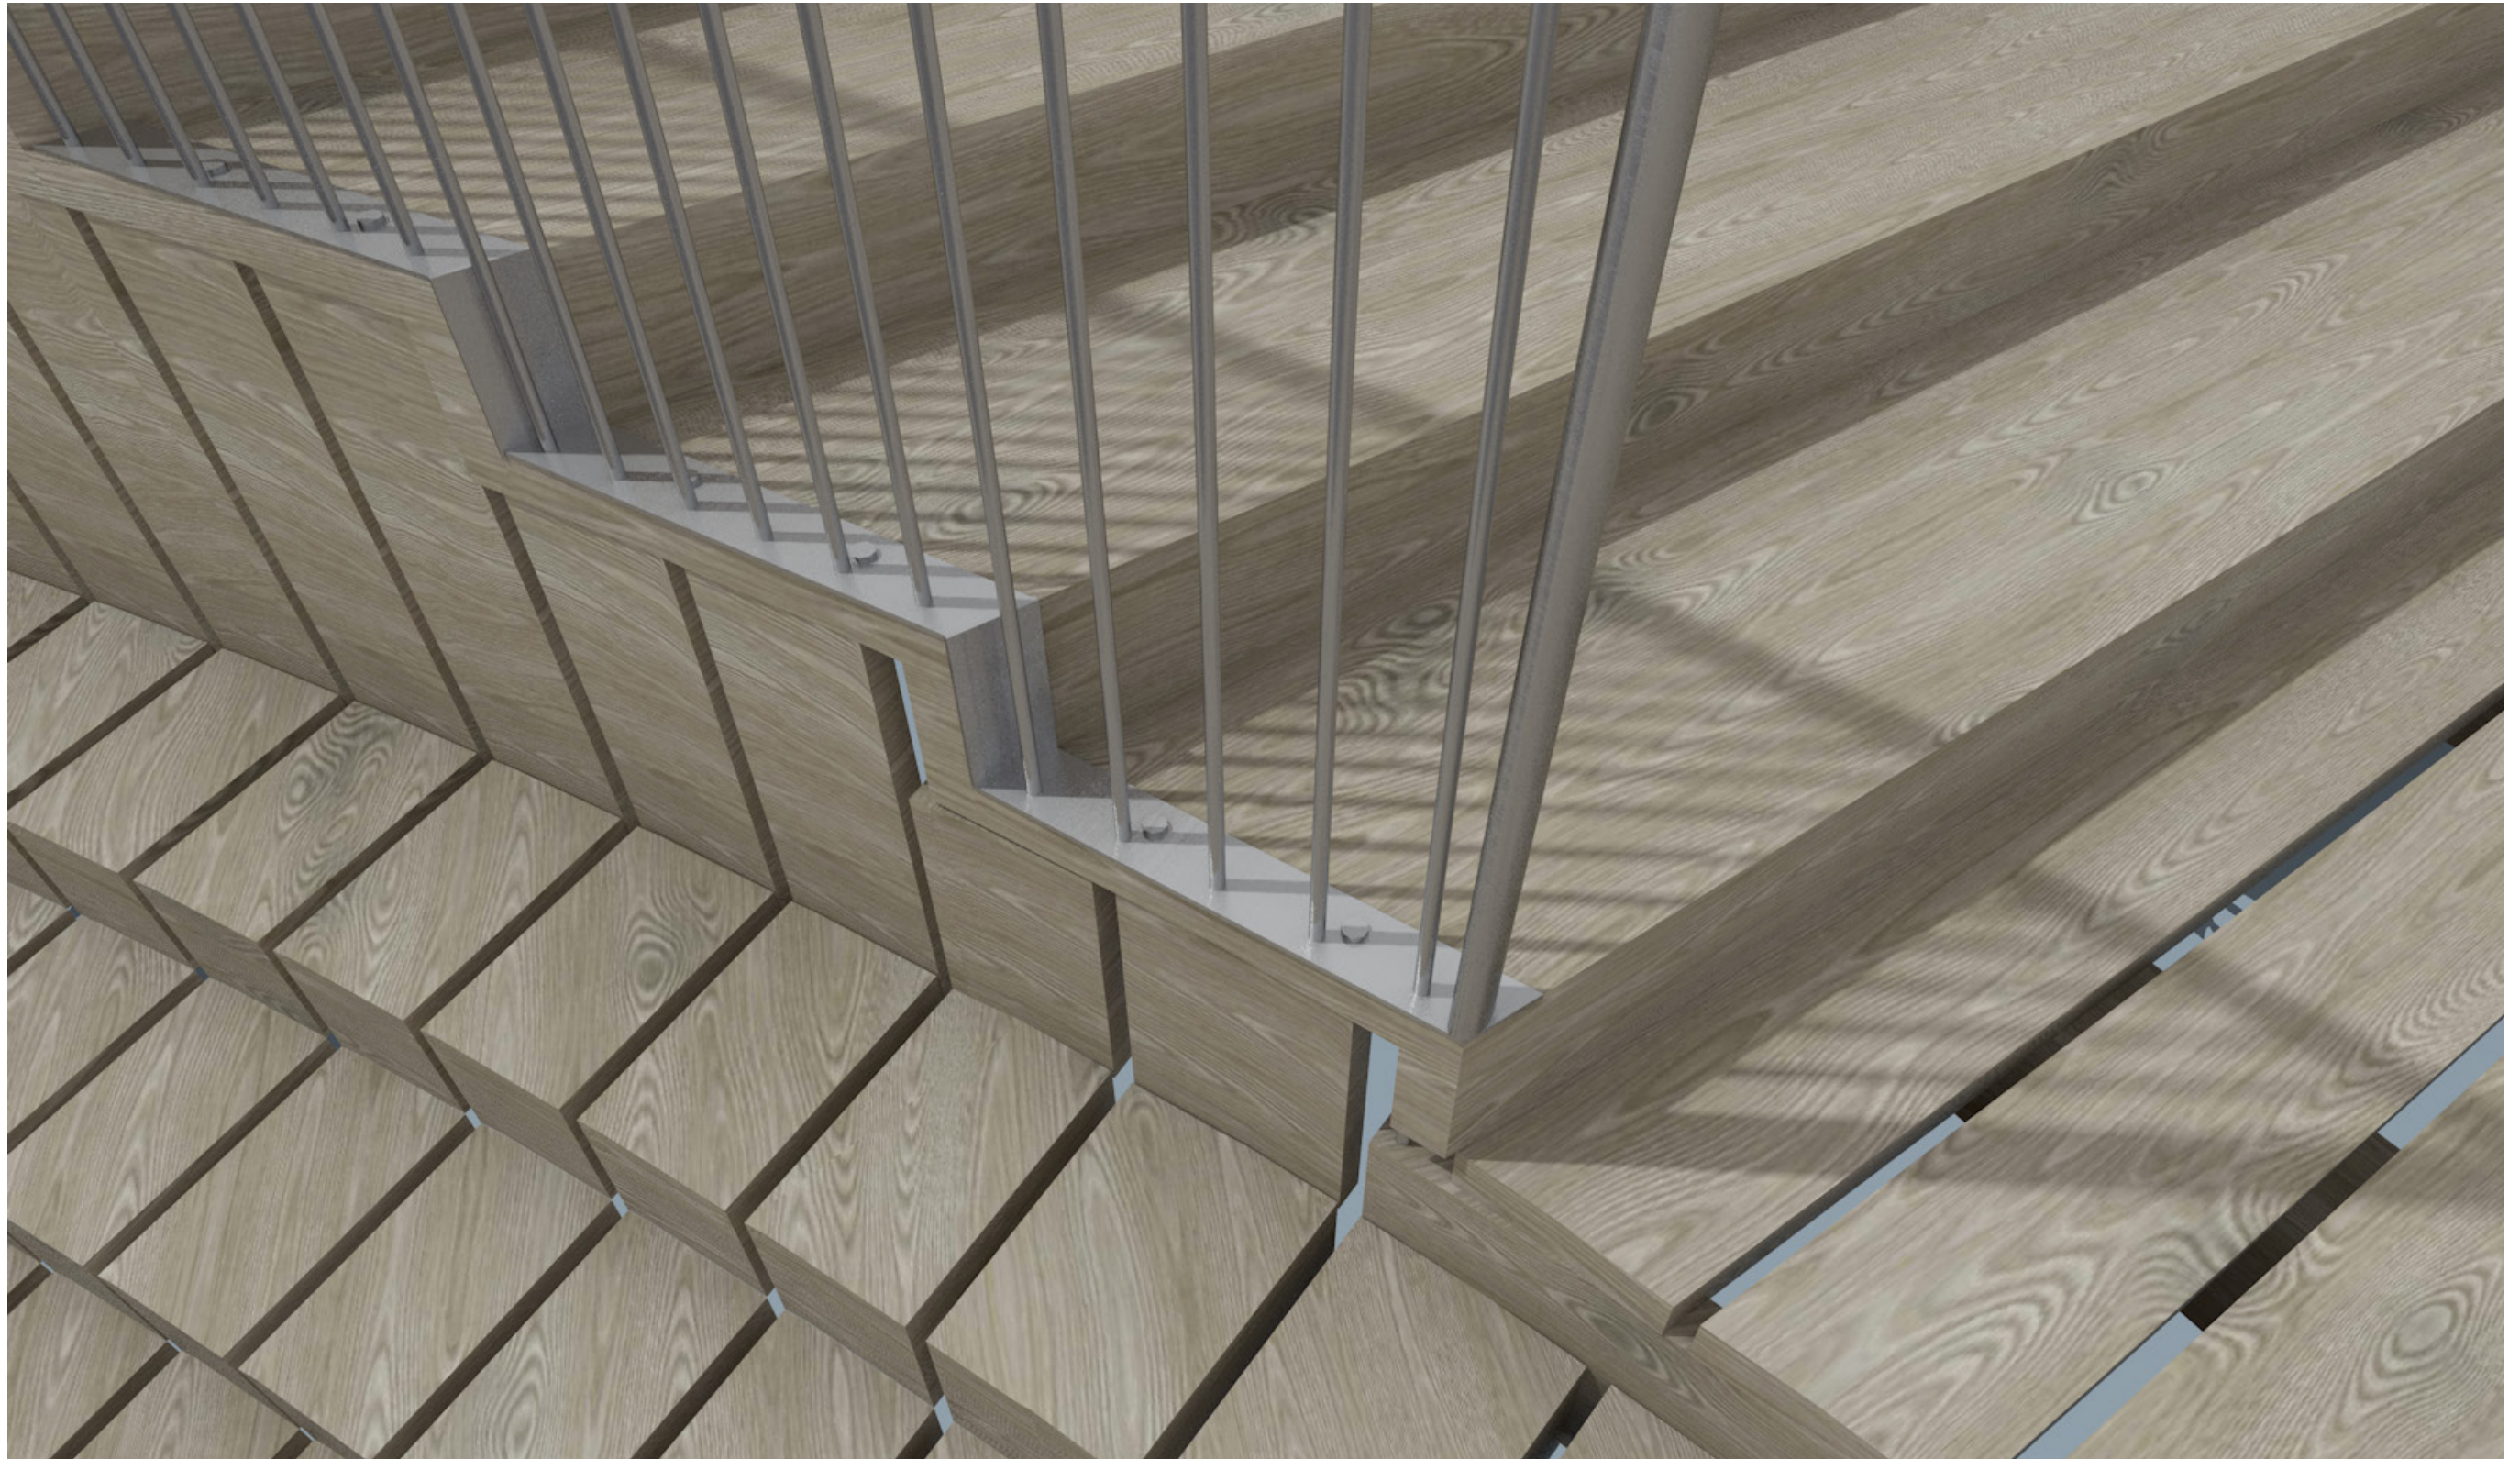

LOMMEVANDRUMMET

Stubkaj Brygge - Nordhavn

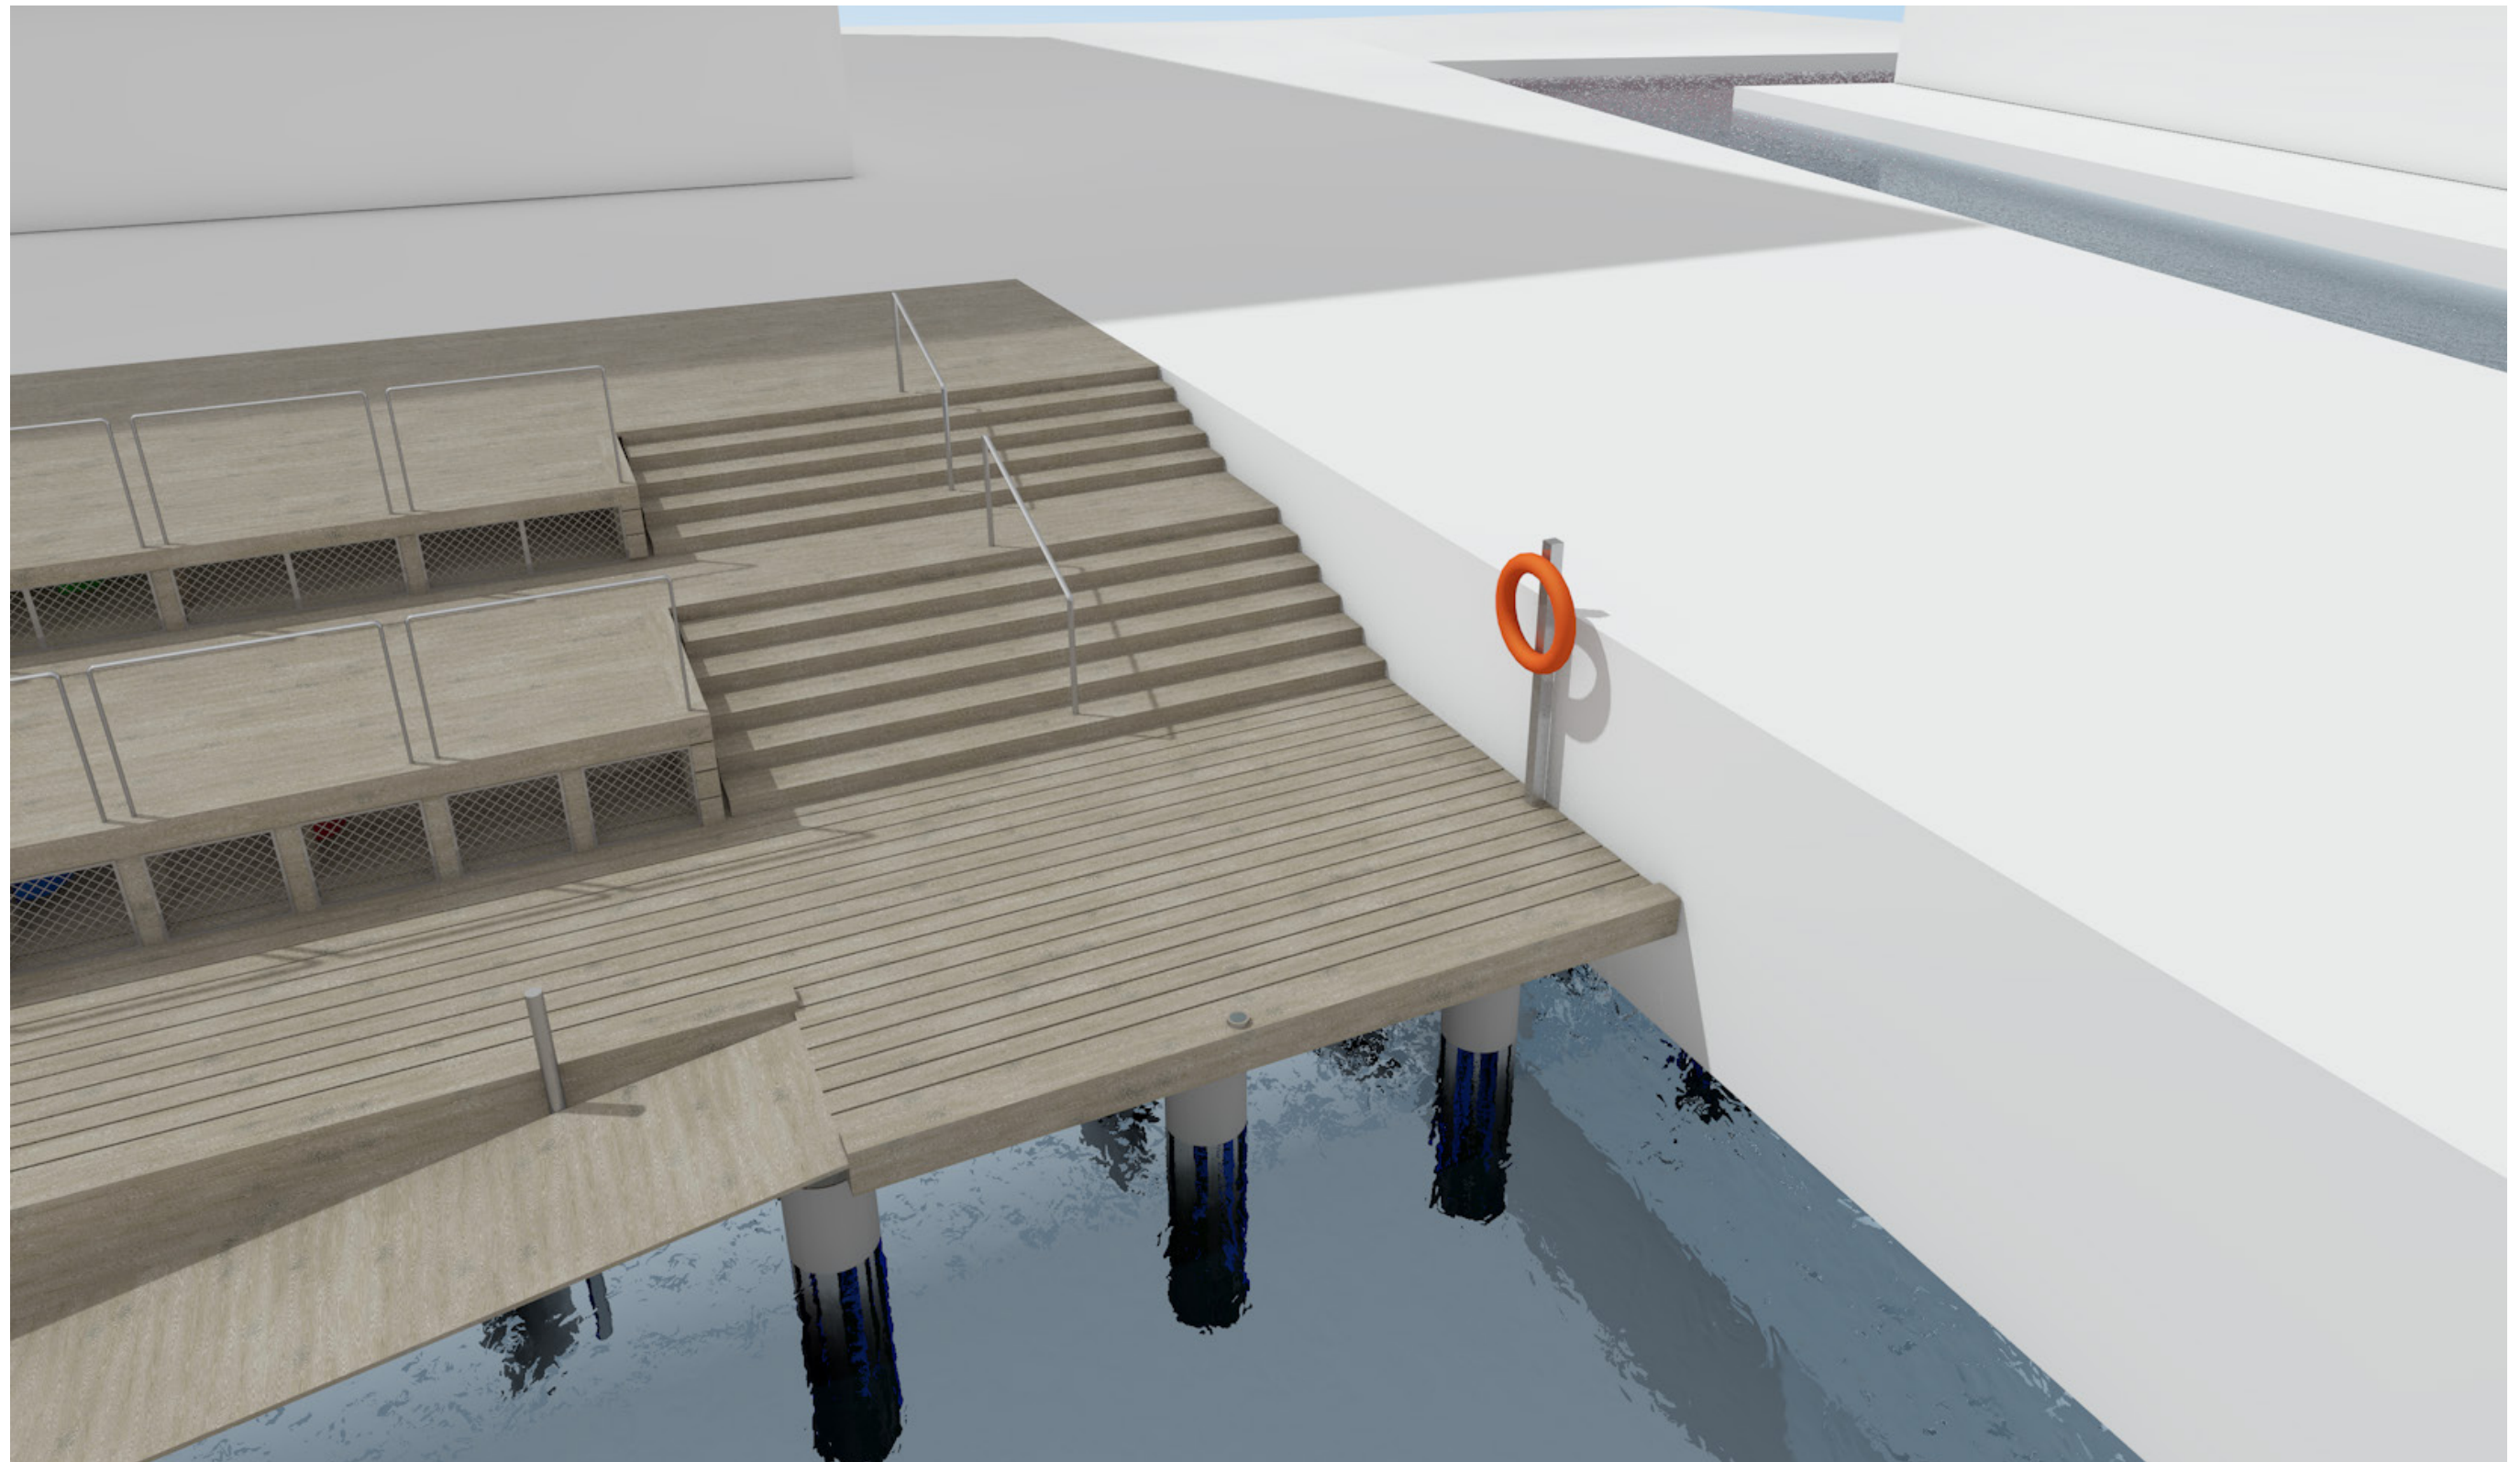

LOMMEVANDRUMMET

Stubkaj Brygge - Nordhavn: Rampe - option 1

