

**Arealplan 1**  
**Evida gasledning langs Vestfyn-banen**  
 Assens Kommune


**Signaturforklaring**

	Ny gasledning
	Eksisterende gasledning, der nedlægges
	Matrikelskel
	§ 3 område
	Areal, der fragår ejendommen

**Landinspektørfirmaet LE34 Køge**  
 Stensbjergvej 11, 1.sal  
 4600 Køge  
 +45 5663 3800  
 koge@le34.dk  
 www.le34.dk

AJJ UDF.	CRC KONTROL	CRC GODK.	04.11.2022 DATO
UTM32	DVR90	420 x 297	1:2000
KOORD. SYS.	KOTESYS.	FORMAT	MÅLFORHOLD
<b>2206098</b>	<b>2206098-001-001</b>		<b>2</b>
PROJEKTNR.	TEGNINGSNUMMER		UDG.

J2206098\2206098-001.dgn

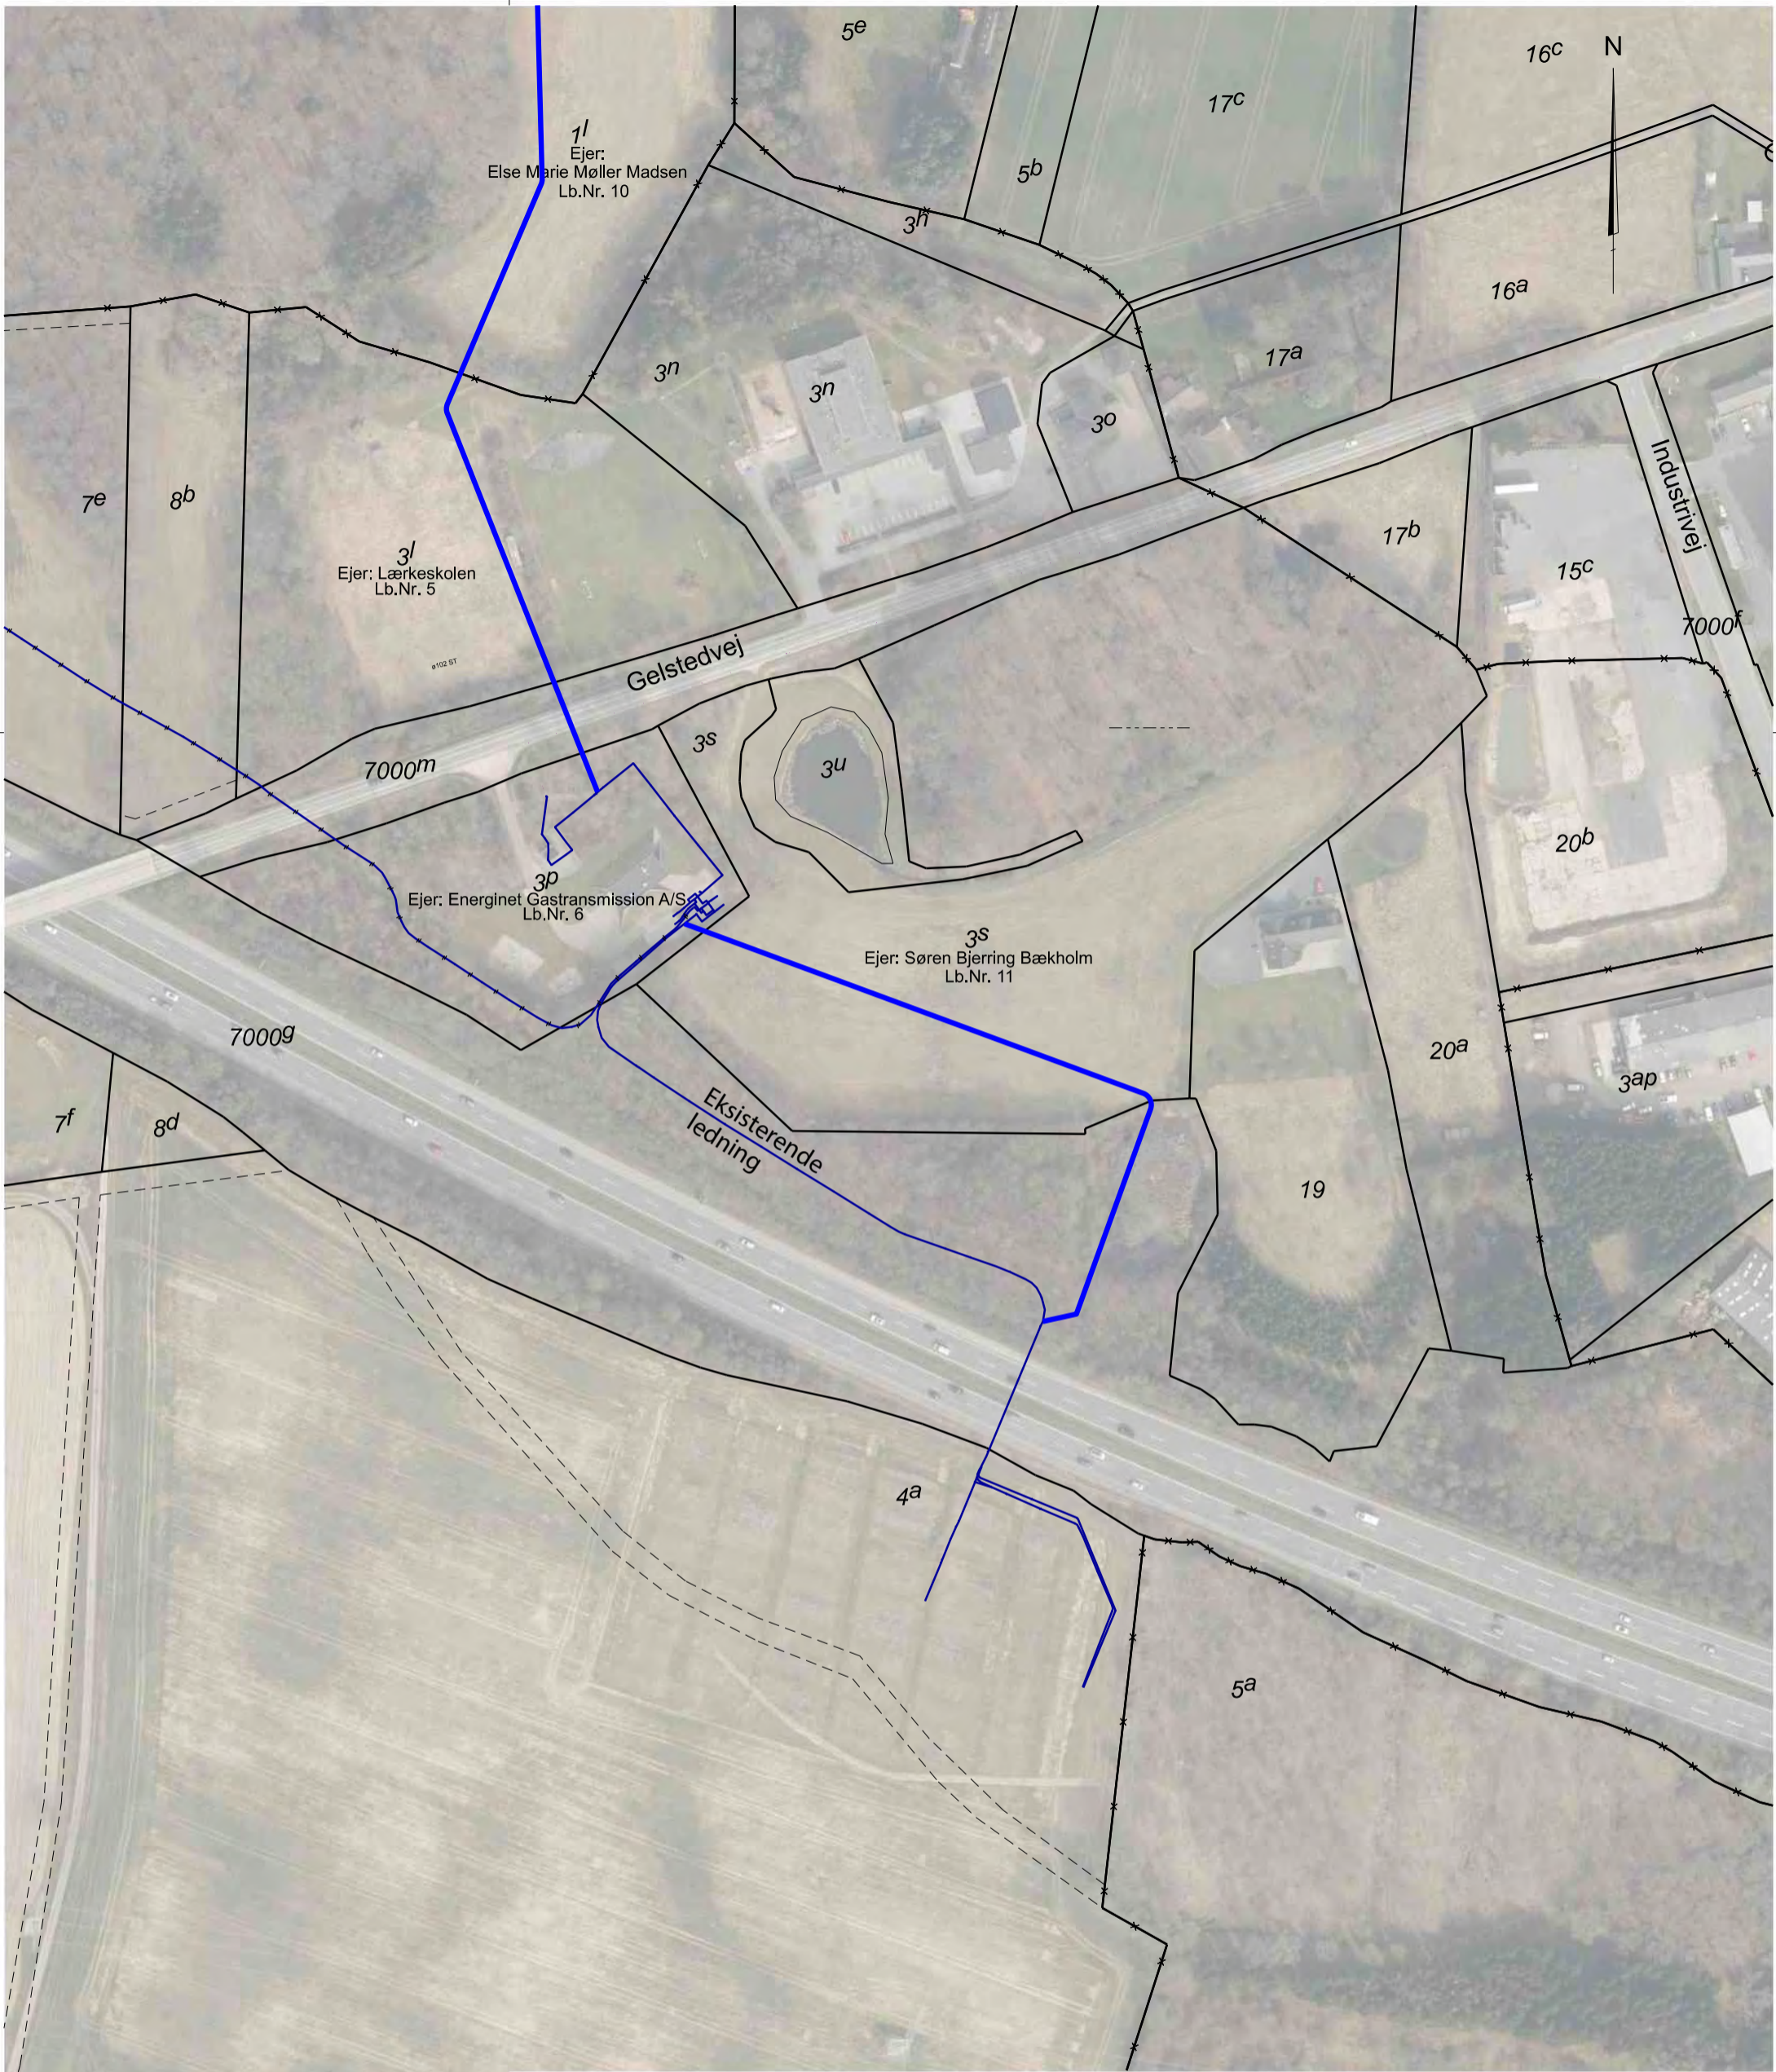

## Arealplan 2

Evida gasledning langs Vestfyn Banen  
Assens Kommune

Odense, Assens, Bogense og Middelfart Kommune

**Landinspektørfirmaet LE34 Køge**

Stensbjergvej 11, 1.sal  
4600 Køge  
+45 5663 3800  
koge@le34.dk  
www.le34.dk


AJJ	CRC	CRC	04.11.2022
UDF.	KONTROL	GODK.	DATO
UTM32	DVR90	420 x 297	1:2000
KOORD. SYS.	KOTESYS.	FORMAT	MÅLFORHOLD

2206098 2206098-001-004 1

PROJEKTNR. TEGNINGNUMMER | UDG.

### Signaturforklaring

- Matrikelskel
- Ny gasledning
- Eksisterende gasledning, der nedlægges

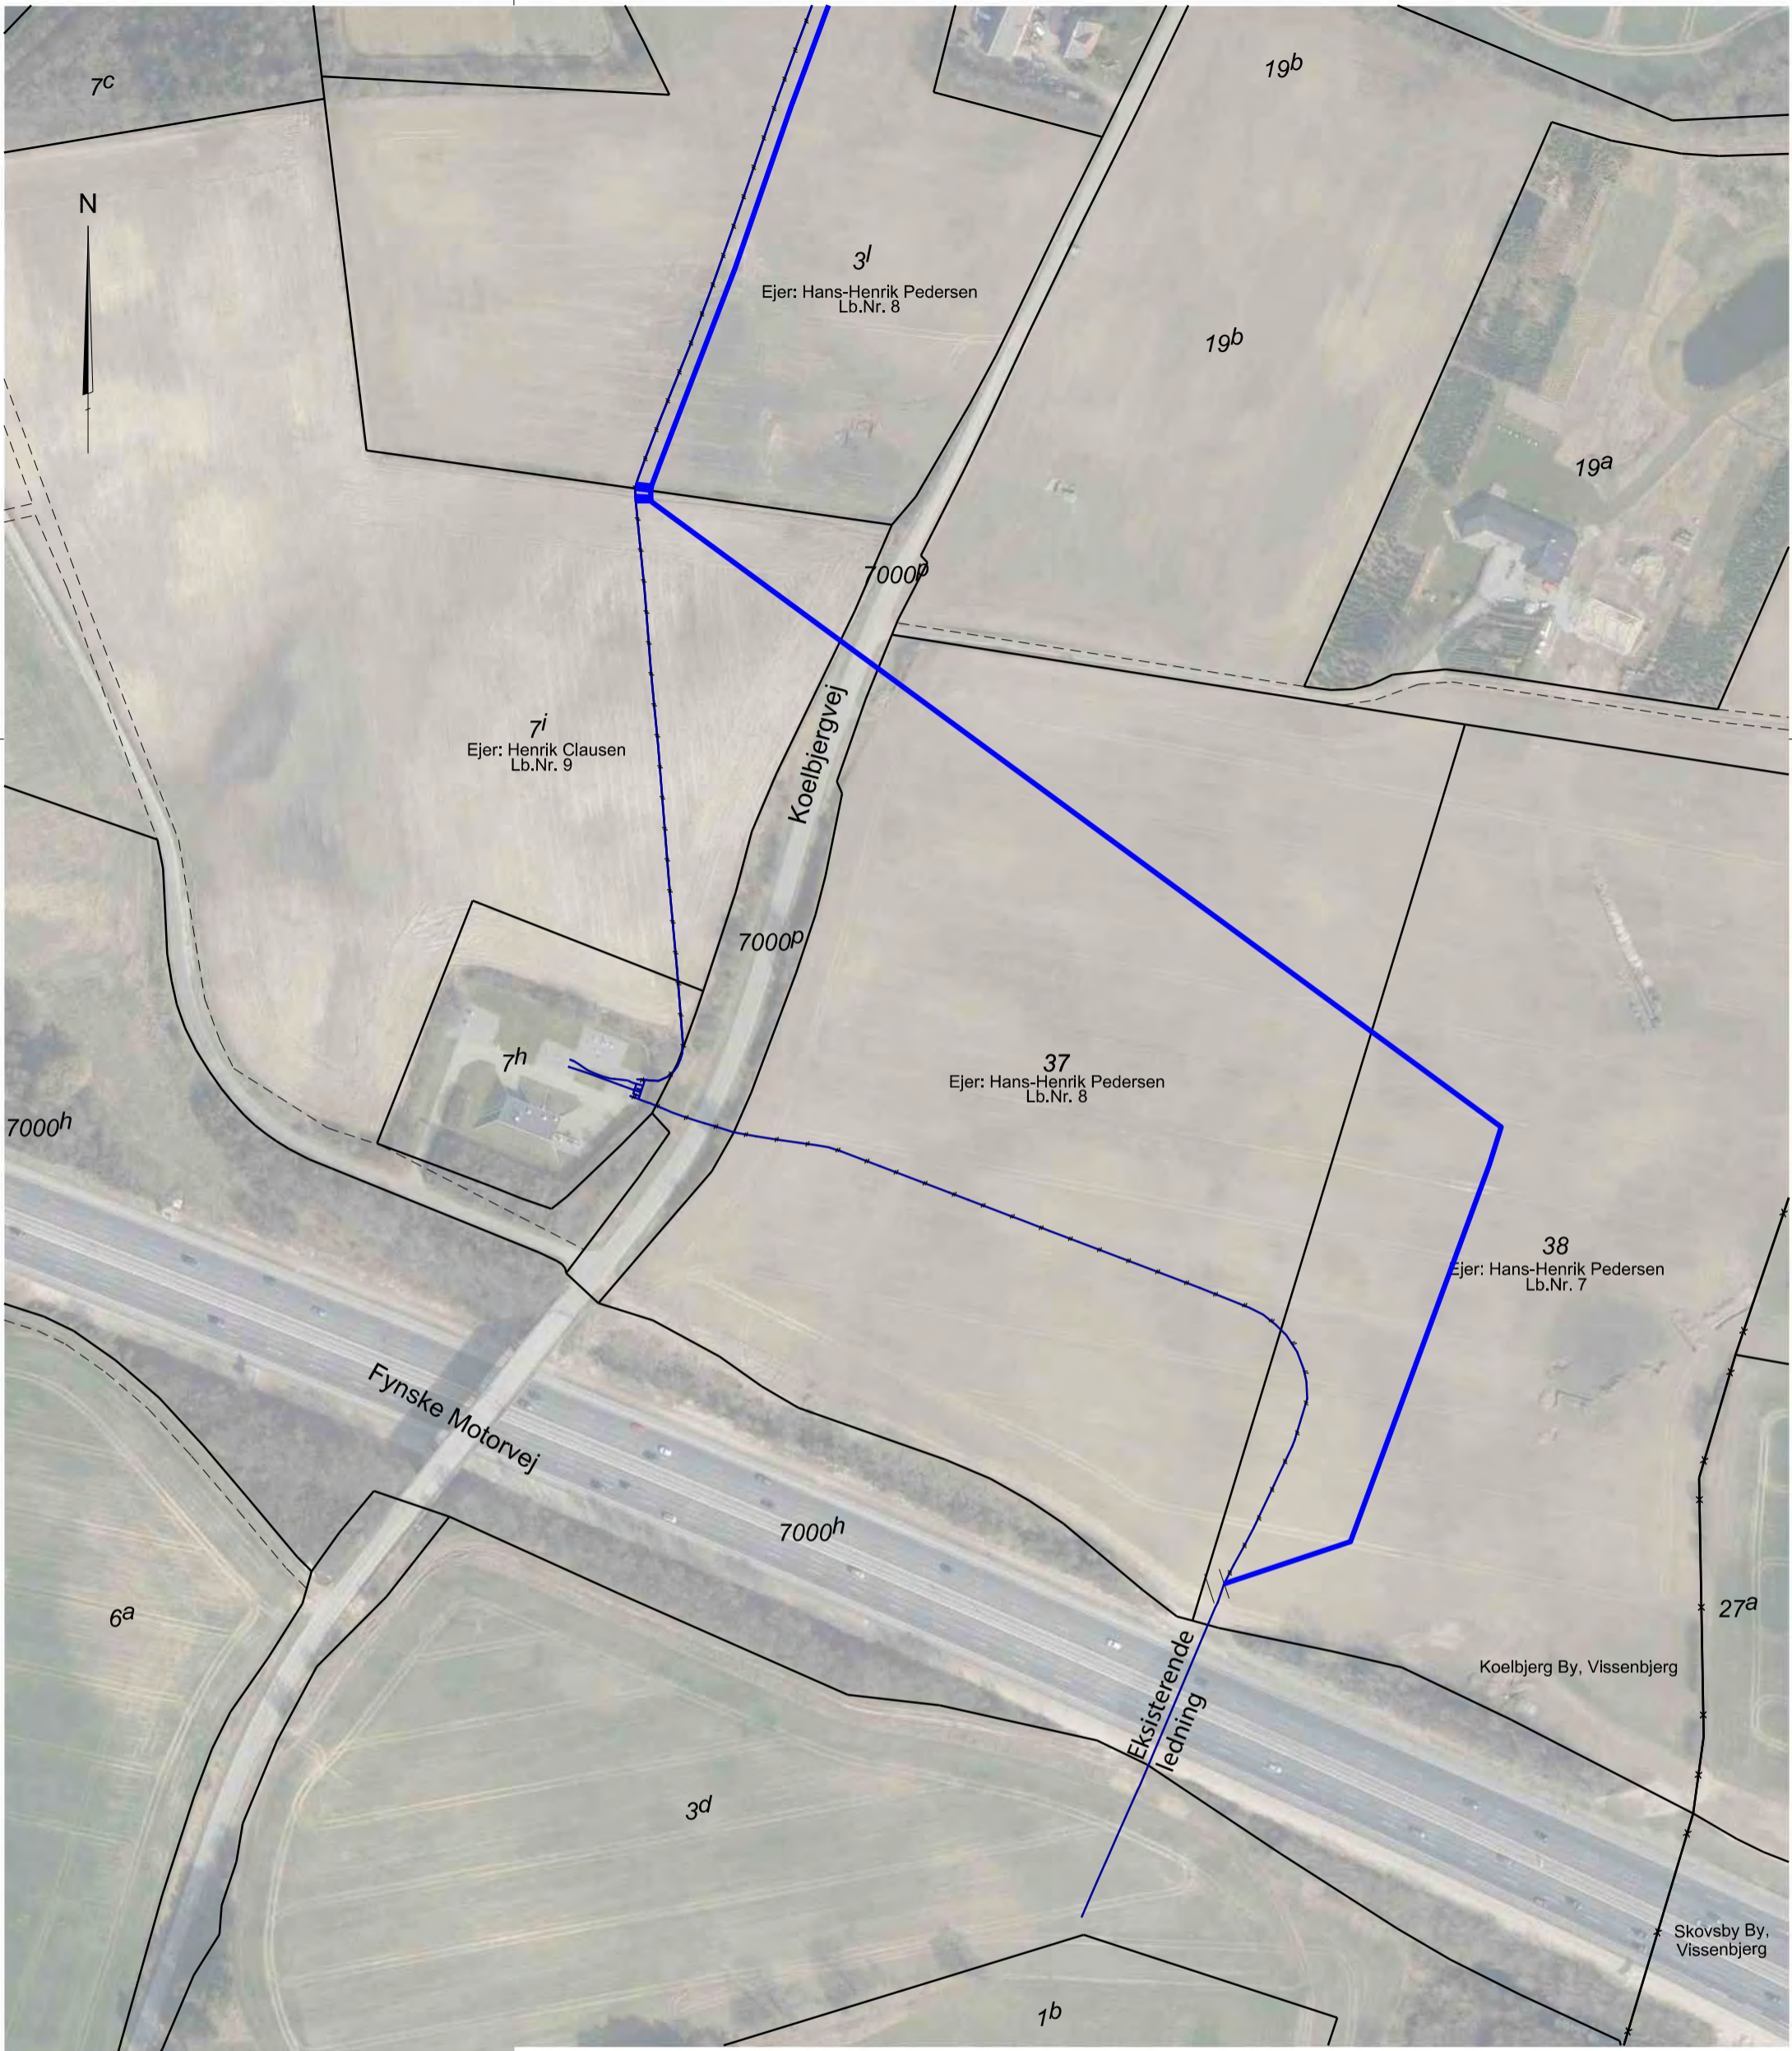

### Arealplan 3

Evida gasledning langs Vestfyn-banen  
Assens Kommune

#### Signaturforklaring

- Ny gasledning
- - - Eksisterende gasledning, der nedlægges
- Matrikelskel

#### Landinspektørfirmaet **LE34** Køge

Stensbjergvej 11, 1.sal  
4600 Køge  
+45 5663 3800  
koge@le34.dk  
www.le34.dk

AJJ UDF.	CRC KONTROL	CRC GODK.	04.11.2022 DATO
UTM32 KOORD. SYS.	DVR90 KOTESYS.	420 x 297 FORMAT	1:2000 MÅLFORHOLD
<b>2206098</b> PROJEKTRN.	<b>2206098-001-002</b> TEGNINGSNUMMER		<b>2</b> UDG.

J2206098\2206098-001.dgn



**Arealplan 4**

**Evida gasledning langs Vestfyn Banen**  
Assens Kommune

**Signaturforklaring**

	Matrikelskel
	Ny gasledning
	Eksisterende gasledning, der nedlægges
	Areal, der pålægges arbejdsareal

**Landinspektørfirmaet LE34 Køge**

Stensbjergvej 11, 1.sal  
4600 Køge  
+45 5663 3800  
koge@le34.dk  
www.le34.dk

AJJ	CRC	CRC	04.11.2022
UDF.	KONTROL	GODK.	DATO
UTM32	DVR90	420 x 297	1:2000
KOORD. SYS.	KOTESYS.	FORMAT	MÅLFORHOLD
<b>2206098</b>	<b>2206098-001-003</b>		<b>2</b>
PROJEKTNR.	TEGNINGSNUMMER		UDG.

J:2206098\12206098-001.dgn