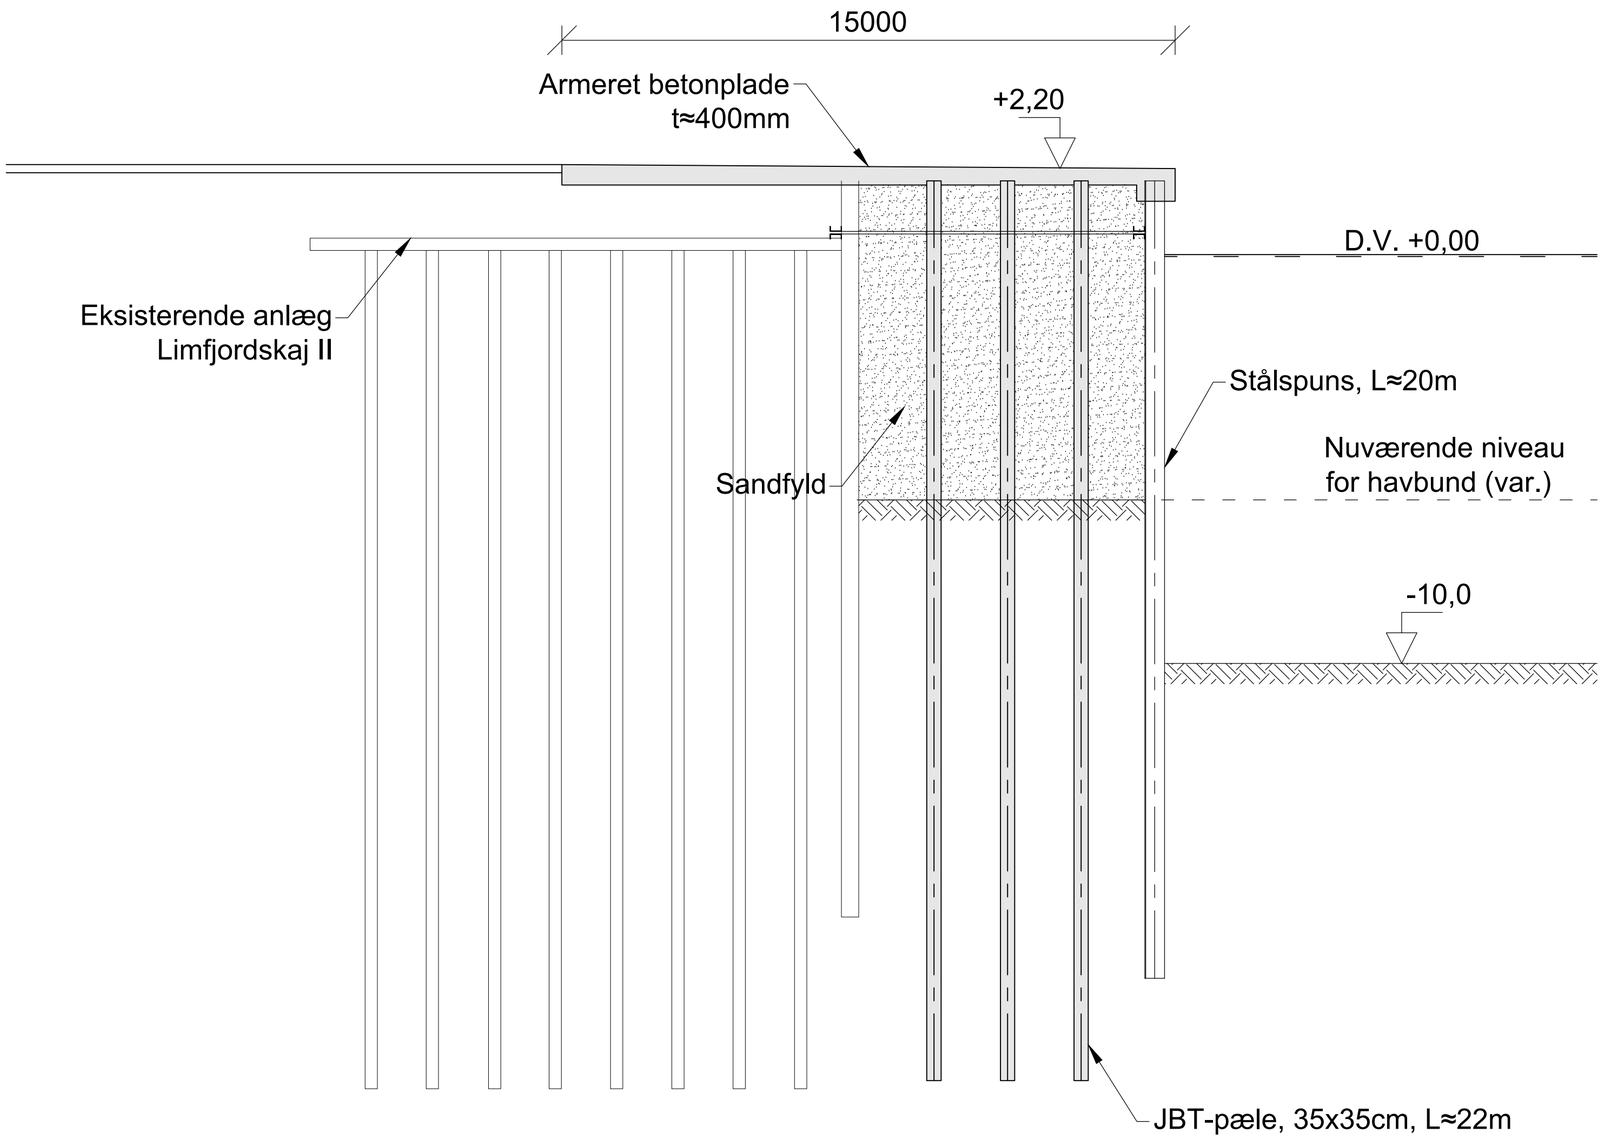

TH-M-TS-3000 0

NOTE:
Koter er i meter i henhold til DVR 90
Ubenævnte mål er i mm

Tegninger er kun vejledende, og må ikke anvendes til udførsel!

Rev.	Dato	Konst.	Tegn.	Kontrol.	Godk.
	2023-04-17	KAPS	KAPS	-	-

Projektnr. 1100040994 Mål 1:100

Thyborøn Havn
RoRo leje på LK II, Syd

Oversigtsplan
Snittegning

RAMBØLL
Prinsensgade 11
DK-9000 Aalborg
Tlf. +45 51 61 10 00
Fax +45 51 61 10 01
www.ramboll.dk

Tegning nr. TH-M-TS-3000 Rev. 0

Snit A-A