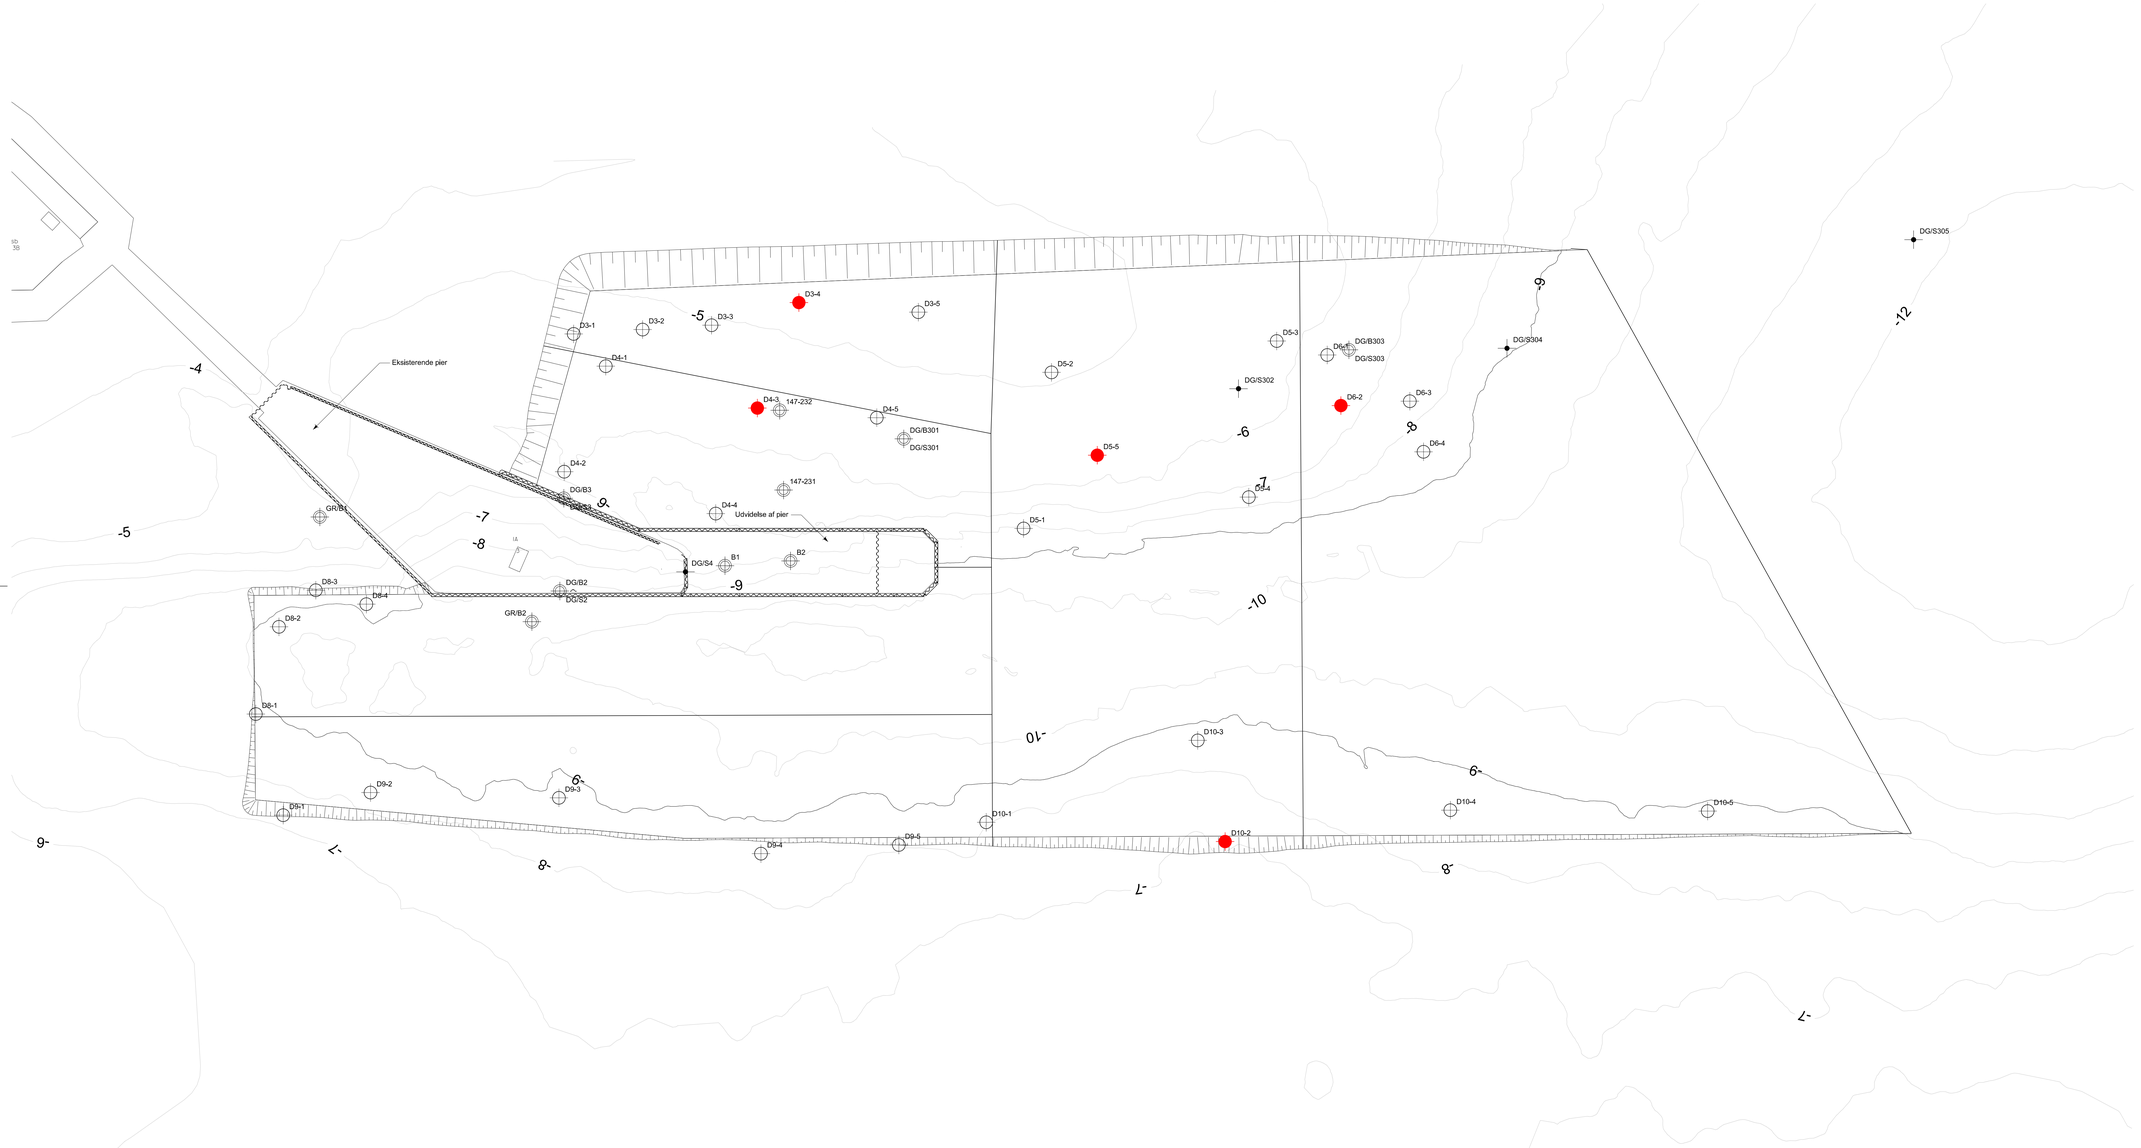


AV-20-01 0

NOTE:

Ubenævnte mål er i m.
Koter er i m i forhold til DVR90.

Koordinater er i System 34S.

SIGNATURER:

B1 Geotekniske boringer

D5-2 Nedstik, bundsediment

D3-4 Miljøboring, intakte aflejringer (D3-4, D4-3, D5-5, D6-2 og D10-2)

| Revision/Tekst | Udarb./Tegn. | Kontrolleret | Godkendt | Dato |
|---|---|---|---|---|

| Udarb./Tegn | Kontrolleret | Godkendt | |
|---|---|---|---|
| SEKA | JJOE | JJOE | |
| Sag nr. | Mål | Dato | Side |
| 23.0701.18 | 1:500 | 14-06-2023 | |

Nyborg Havn A/S
Avernakke, Udvidelse af pier

SWECO

Sweco Danmark A/S
Granvigen Sundsvall 11
Ø 2000 Frederiksberg
Tlf. 45 27 47 00
www.sweco.dk

Prøvetagningsplan

Tegn. nr.
AV-20-01 0

PRINT DATO: 13-06-2023

CADFILL pw://SESTCAS211.sweco.se:PRIsweco/Documents/DK-AV18123-0701-18-Avernakke_Udbyggning_af_pier/08_