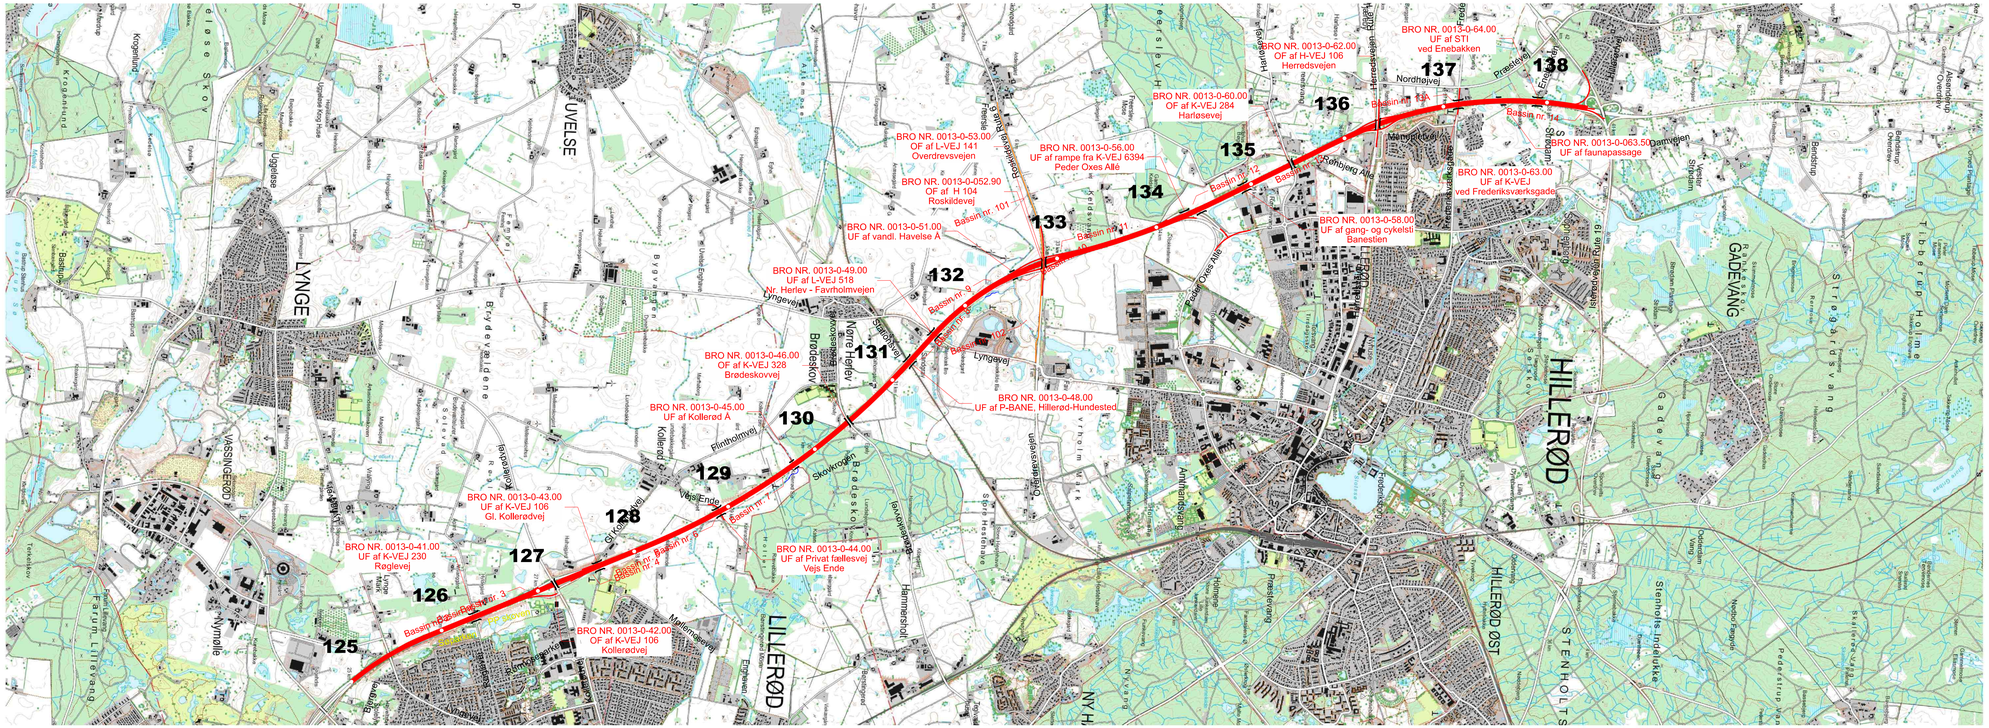

Signaturer:

- Udvidelse af motorvej
- Forlagt vandløb
- Projekteret stianlæg

KOORDINATSYSTEM: DKTM3

13 KØBENHAVN - HELSINGE

1340 ALLERØD - HILLERØD N

Detailbesigtigelse - Oversigtsplan
Station: 125.000 - 139.200

1:25.000

Proj.	Tegnet	Kontrol.	Godk.	Dato
MLNI	JEE	USS	DOPN	31.03.2023

Vejdirektoratet | NIRAS SYSTRA | Tegn. nr. 1340-1001 | Rev.