



Holstebro Station – Oversigtskort

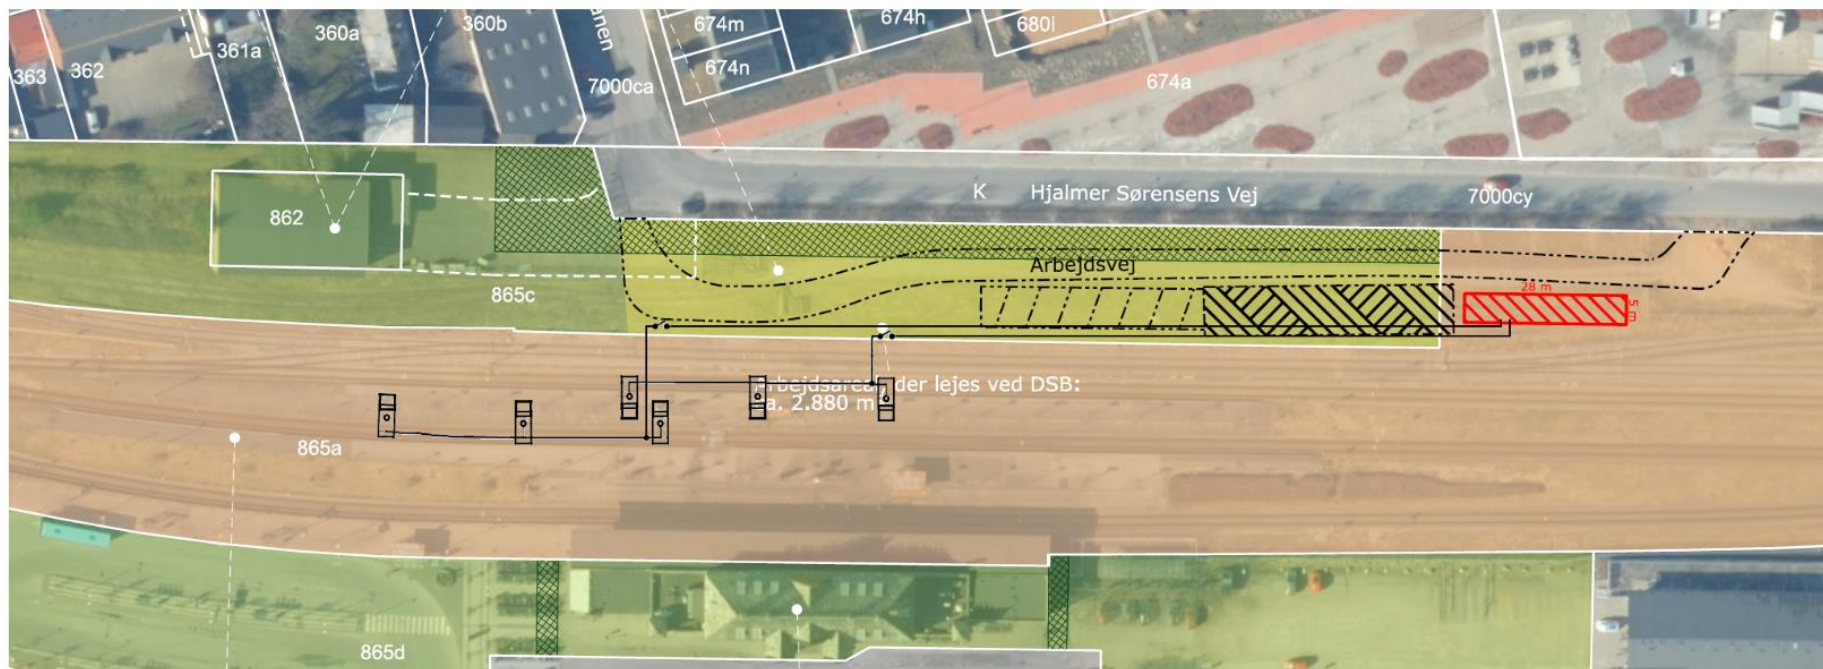

Signaturforklaring

	Arealer ejet af Banedanmark
	Arealer ejet af DSB
	Deklarationsareal på DSB's arealer
	Ejerlavsgrense
	Matrikelskel
	Udlagt vejareal
104b	Matr.nr.

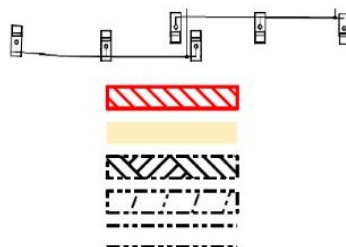

Køreledningsanlæg

	Transformestation 5x28m
	Areal, der skal lejes af DSB
	Foreløbig: Byggeplads
	Foreløbig: Areal til henstilling af materiel
	Foreløbig: Adgangsvej



Planen benytter ikke nødvendigvis alle signaturer.