



1:750

0 7.5 15 22.5 30m


Note
Forprojekt - Skal følges op med et detailprojekt forud for udførelse

Ubenævnte mål er i m
Koter er angivet i forhold til DVR90
Koordinater er angivet i forhold til UTM32/ETRS89

Henvisning
Tegn. 110 - Situationsplan, Eksisterende forhold
Tegn. 111 - Situationsplan, Fremtidige forhold
Tegn. 200 - Tværsnit A-A, Mole

Signaturer

- Afviserpæl (AP)
- Betonplade, bundsikring
- Spuns med hammer
- ▨ Sten
- ▨ Natura 2000
- ▨ Nedbrydning
- - - Opfyldning/regulering af bassinbund

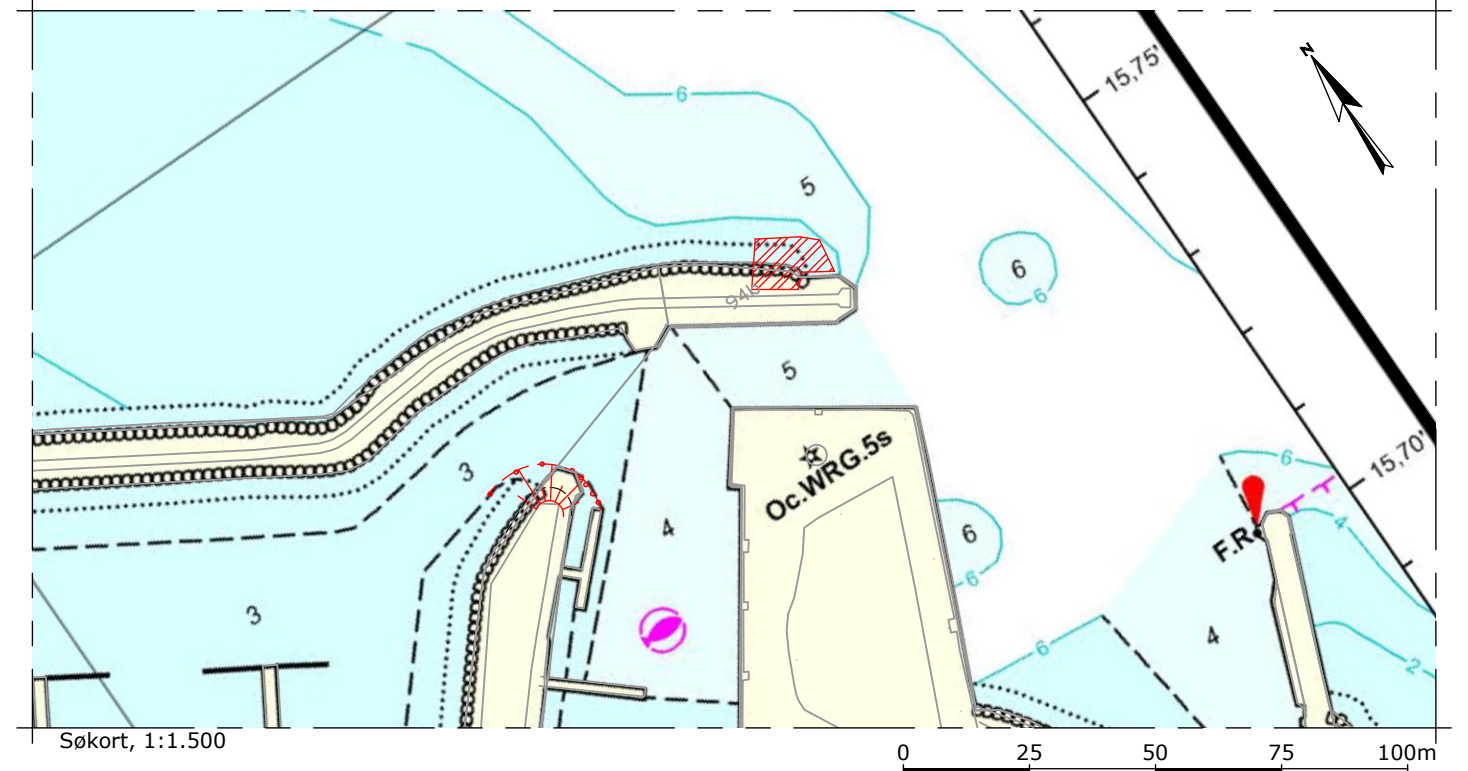

Søkort, 1:1.500

0 25 50 75 100m



Oversigtsplan, 1:25.000

0 250 500 750 1000m

Rev.	Dato	Init.	Vedr.
-	-	-	-
-	-	-	-
-	-	-	-

Sag	Haderslev Kommune, Årø Sund Havn, Renovering af indsejling			Tegn. nr.
Emne	Oversigtsplan, Fremtidige forhold			003
Mål	Var.	Sag nr. 23.114	Init. KLL/NKR	Dato 2024.04.30

A1 Consult A/S
Stieg Larssons Alle 11 8920 Randers NV Tlf. 8641 8410
info@a1consult.dk www.a1consult.dk

