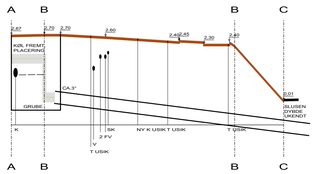

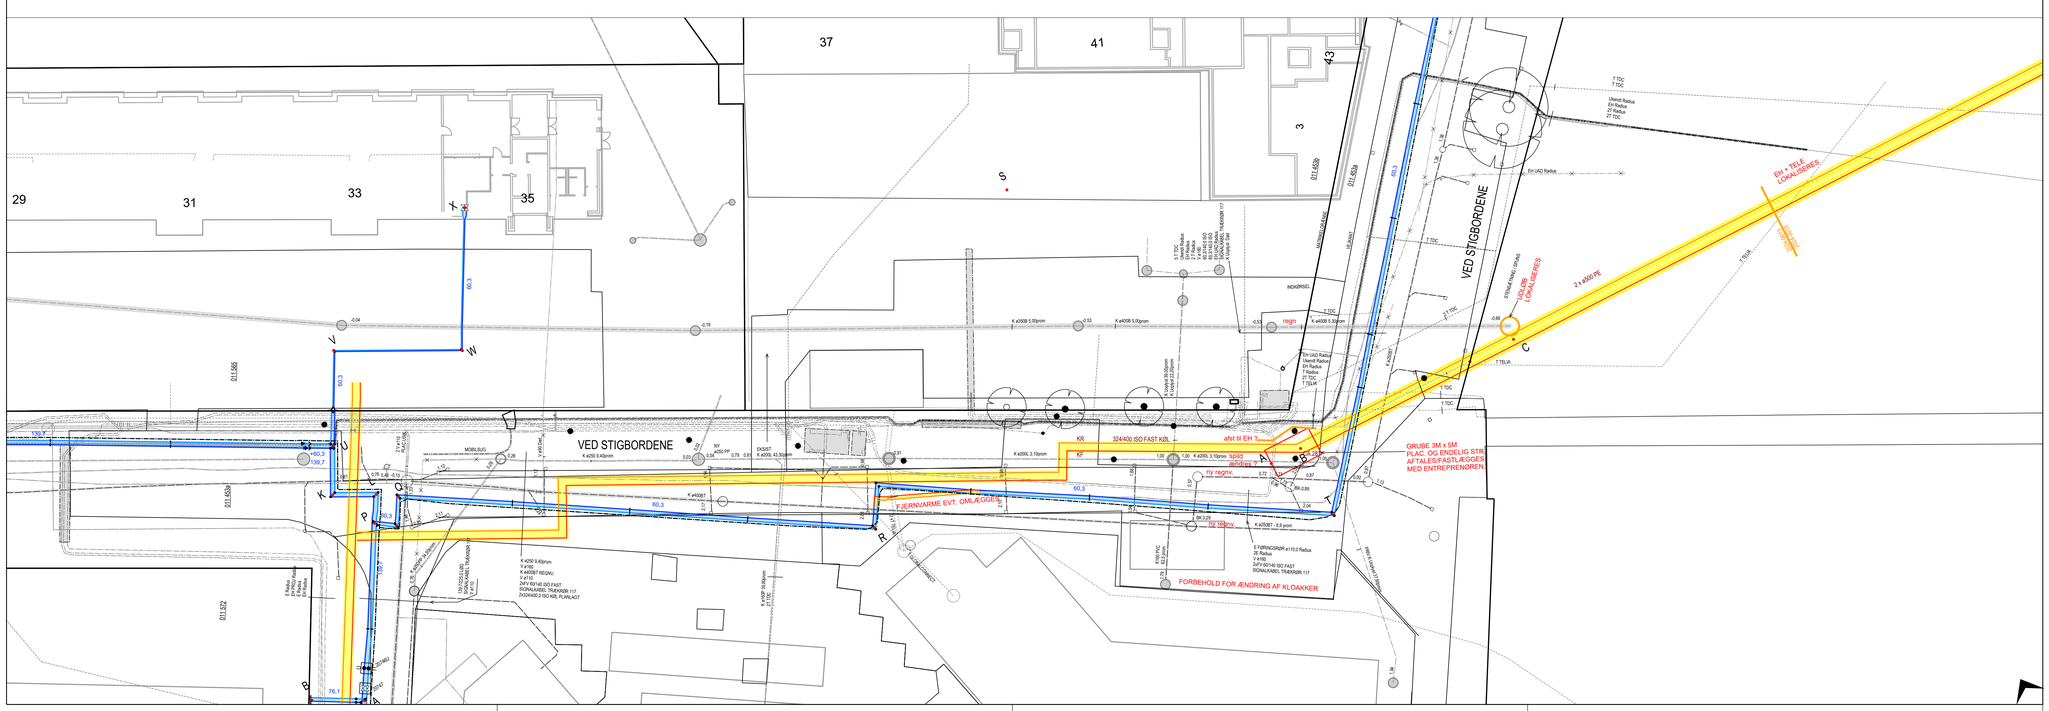

SIGNATURER

FJERNVARME/KØL:

LEDNINGSNET

Relevant / Fremtid	Relevant / Fremtid	PLANLAGTE: ALLE NET
Relevant / Fremtid	Relevant / Fremtid	PROJEKTEREDE IKKE GODKENDTE: VARMTVANDS-NETTET
Relevant / Fremtid	Relevant / Fremtid	PROJEKTEREDE IKKE GODKENDTE: KØLE-NETTET
Relevant / Fremtid	Relevant / Fremtid	PROJEKTEREDE GODKENDTE: VARMTVANDS-NETTET
Relevant / Fremtid	Relevant / Fremtid	PROJEKTEREDE GODKENDTE: KØLE-NETTET
Relevant / Fremtid	Relevant / Fremtid	LEDFØRTE: VARMTVANDS-NETTET
Relevant / Fremtid	Relevant / Fremtid	LEDFØRTE: KØLE-NETTET
Relevant / Fremtid	Relevant / Fremtid	AKTIVE: VARMTVANDS-NETTET
Relevant / Fremtid	Relevant / Fremtid	AKTIVE: KØLE-NETTET
Relevant / Fremtid	Relevant / Fremtid	UDE AF DRIFT: VARMTVANDS-NETTET
Relevant / Fremtid	Relevant / Fremtid	UDE AF DRIFT: KØLE-NETTET
Relevant	Relevant	UDE AF DRIFT: ALLE NET

DIVERSE

	DIVERSE OBJEKTER: AFLØBSLEDNING, AFLØB-BRØND
	DIVERSE OBJEKTER: JORDSPYD, JORDSPYD-KABEL
	DIVERSE OBJEKTER: VANDLEDNING, VAND-BRØND
	DIVERSE OBJEKTER: SPUNS
	HAVVANDSPRODUKTIONS-LEDNING, PLANLAGT, PROJEKTERET
	HAVVANDSPRODUKTIONS-LEDNING, UDFØRT, AKTIVT/UDE AF DRIFT
	HAVVANDSPRODUKTIONS-LEDNING, DØD

KOMPONENTER I LEDNINGSNETTET

	AFGRENING T, PARALLEL-T, KRYDS-T, STUDS
	ARMATURE
	BØJNING
DS	DAMPTØRRE: NORMAL, DRÆNSTUDS
	DRÆNKØLER
A U G	HANE: AFTØRRERING, ENGANGS, AFTAPNING, UDLUFTNING, DMLØB
TVC998	KEDEL
	KOMPENSATOR: AKSIAL, SVING
	KUNDE-HANE: ÅBEN, LUKKET
GOV	PRODUKTIONS-ENHED
	PUMPE: ÅBEN, LUKKET
	REDUKTION
	SMØLING: IKKE KOMPONENTPRESSET, FORSYNDINGSELEMENT
	MATERIALE SKIFT, BUKSERØR
	DIMENSION SKIFT EJ REDUKTION, INDUKTIONSFØRENDINGS-ISOLERET
	ENDEBLIND
	SNAVISSKØLER
998	VARMEVEKSLER/VEKSLER-KOMPONENT

Bygninger m.v.

9999MFB	BRØND
9999B / 9999E	HANE-BOX, STANDARDMÅL DMLØB/SKAB
	INDFØRINGSSKAB
9999B	KAMMER

KONSTRUKTIONER M.V.

	ANODE-BLOK
	ANODE-WIRE
	BRO ELEMENT, PILLE
	DÆKSEL: DÆKSEL, RIST, DÆKSEL + RIST, DÆKSEL + 1 RIST, DÆKSEL + 2 RISTE, LEDLØFTNING
FF / FV / SK	FASTFØRENDINGS-KLOSS: FASTFØRENDING, VÆGTLOSS, BALLAST-KLOSS
	FASTFØRENDINGS-PUNKT: NORMAL, INTERNT FIXPUNKT SIS
	FUNDAMENT-BLOK, FUNDAMENT-PÆL
998	OLIETANK
	PLADE S EKS. ISOLERING
	SIDESTYR
	VENTILATION: PLANLAGT, AKTIV, UDE AF DRIFT
	DRÆN: PLANLAGT, AKTIV, UDE AF DRIFT
	PUMPEDRÆN: PLANLAGT, AKTIV, UDE AF DRIFT

KABLER M.V.

	ALARM-WIRE, 4 TRÅDE
	KABEL, PLANLAGT HYDRAULIK, PLANLAGT SIGNALEL
	KABEL, AKTIV/UDE AF DRIFT HYDRAULIK, AKTIV/UDE AF DRIFT SIGNALEL
	KABEL, DØD HYDRAULIK, DØD SIGNALEL
	SIGNALKABEL, I BLOK, IKKE I BLOK
	SIGNALKABEL MUFFE
15ATHEADM	SKAB, INDHOLD: H=HYDRAULIK E=EL A=ALARM S=SIGNAL M=MELDEKABEL

ANDET

	LÆNGDE-BNT PUNKT
	PLACERING/TRACÉ FOR EVT. LEDNINGER I/DELIVERES IKKE
	ASBEST
	PROJEKT

FORKORTELSER:

ISO-FAST	=	PIX-E-STÅLRØR	VE	=	VENTILATION
ISO-Cu	=	PIX-E-KOBBERRØR	FE	=	FORSYNDINGSELEMENT
CuBALS	=	PIX-E-KOBBERRØR	FIT	=	FITTET RØR
D	=	DAMP	KFIT	=	KOMPRESSIONSFITTING
K	=	KONDENSAT	VVG	=	VÆG VED GULV
VV	=	VARMT VAND	VUL	=	VÆG UNDER LOFT
VR	=	VAND RETUR	MV	=	MIDT VÆG
VF	=	VAND FREM	UL	=	UNDER LOFT
KR	=	KØL RETUR	OG	=	OVER GULV
KF	=	KØL FREM	UG	=	UNDER GULV
SK	=	SIGNALKABEL	GK	=	GULV KOTE

ANDRE FORSYNINGSPROJEKTER:

G	GASLEDNING
K	KLOAKLEDNING
V	VANDLEDNING

ANDRE LEDNINGSEJERE:

KRB	KLOAKLEDNING / STIKLEDN. FRA NEDLØBSBR. (PLAC. USIKKER)
G/GT	GASLEDNING / GASTRYKLEDNING
NG	NATGASLEDNING
V	VANDLEDNING
T	TELEFONKABEL
TB/TF	BRANDTELEGRAFKABEL / STATSTELEGRAFKABEL
ES	SPORVEJSKABEL
EEH	LAVSPÆNDINGSKABEL / HØJSPÆNDINGSKABEL
Ø	ØLLEDNING
U	UKENDT
	DØD LEDNING
	CTR / VISLEDERVASELINE KABEL / BLOK, IKKE I BLOK
	CTR / VISLEDERVASELINE KABEL MUFFE
	CTR SKAB

GRUNDKORT:

	BYGNING, BYGNINGS-MODELLING M.V.
	VEJE, STIER, BEGRÆNSNINGSTEMAER M.V.
	MATRIKEL-GKGL

BEMÆRKNINGER

KOORDINAT OG HØJDESYSTEM M.V.:

(x , y) KOORDINATER ER VILLEDENDE
UBENÆVNTE MÅL I [mm] KOTER I [m]
REFERENCESYSTEM: PLAN I ETRS/GETREBIN OG KOTER I DVR90
NIVELLEMENTSPUNKT NR :
KOTE :
ART :
STED :

PLACERING DIVERSE:

PLACERING AF EL ETHLEDNINGER TIL KLÆDER USIKKER

ADVARSLER

FORSPÆNDT SYSTEM

REV.	DATO	TEGN.KONTR.	RETTELSER
d			
c			
b			
a			

LÆNGDE 1:250 — 0 5 10 15 20m
HØJDE 1:100 — 0 1 2 3 4 5 6 7 8m

HOFOR A/S
Vedr. fjernvarme og fjernkøling
Ørestads Boulevard 35
2300 København S

FORELØBIG LEDNINGSPLAN:
VED STIGBORDENE 3-26 - SLUSEN
KØL

mål	projekterende/tegnet	dato	tegn. nr.
H: 1:100 L: 1:250	ANNA/2890	23-01-2024	2024-0013 20240123103325560