


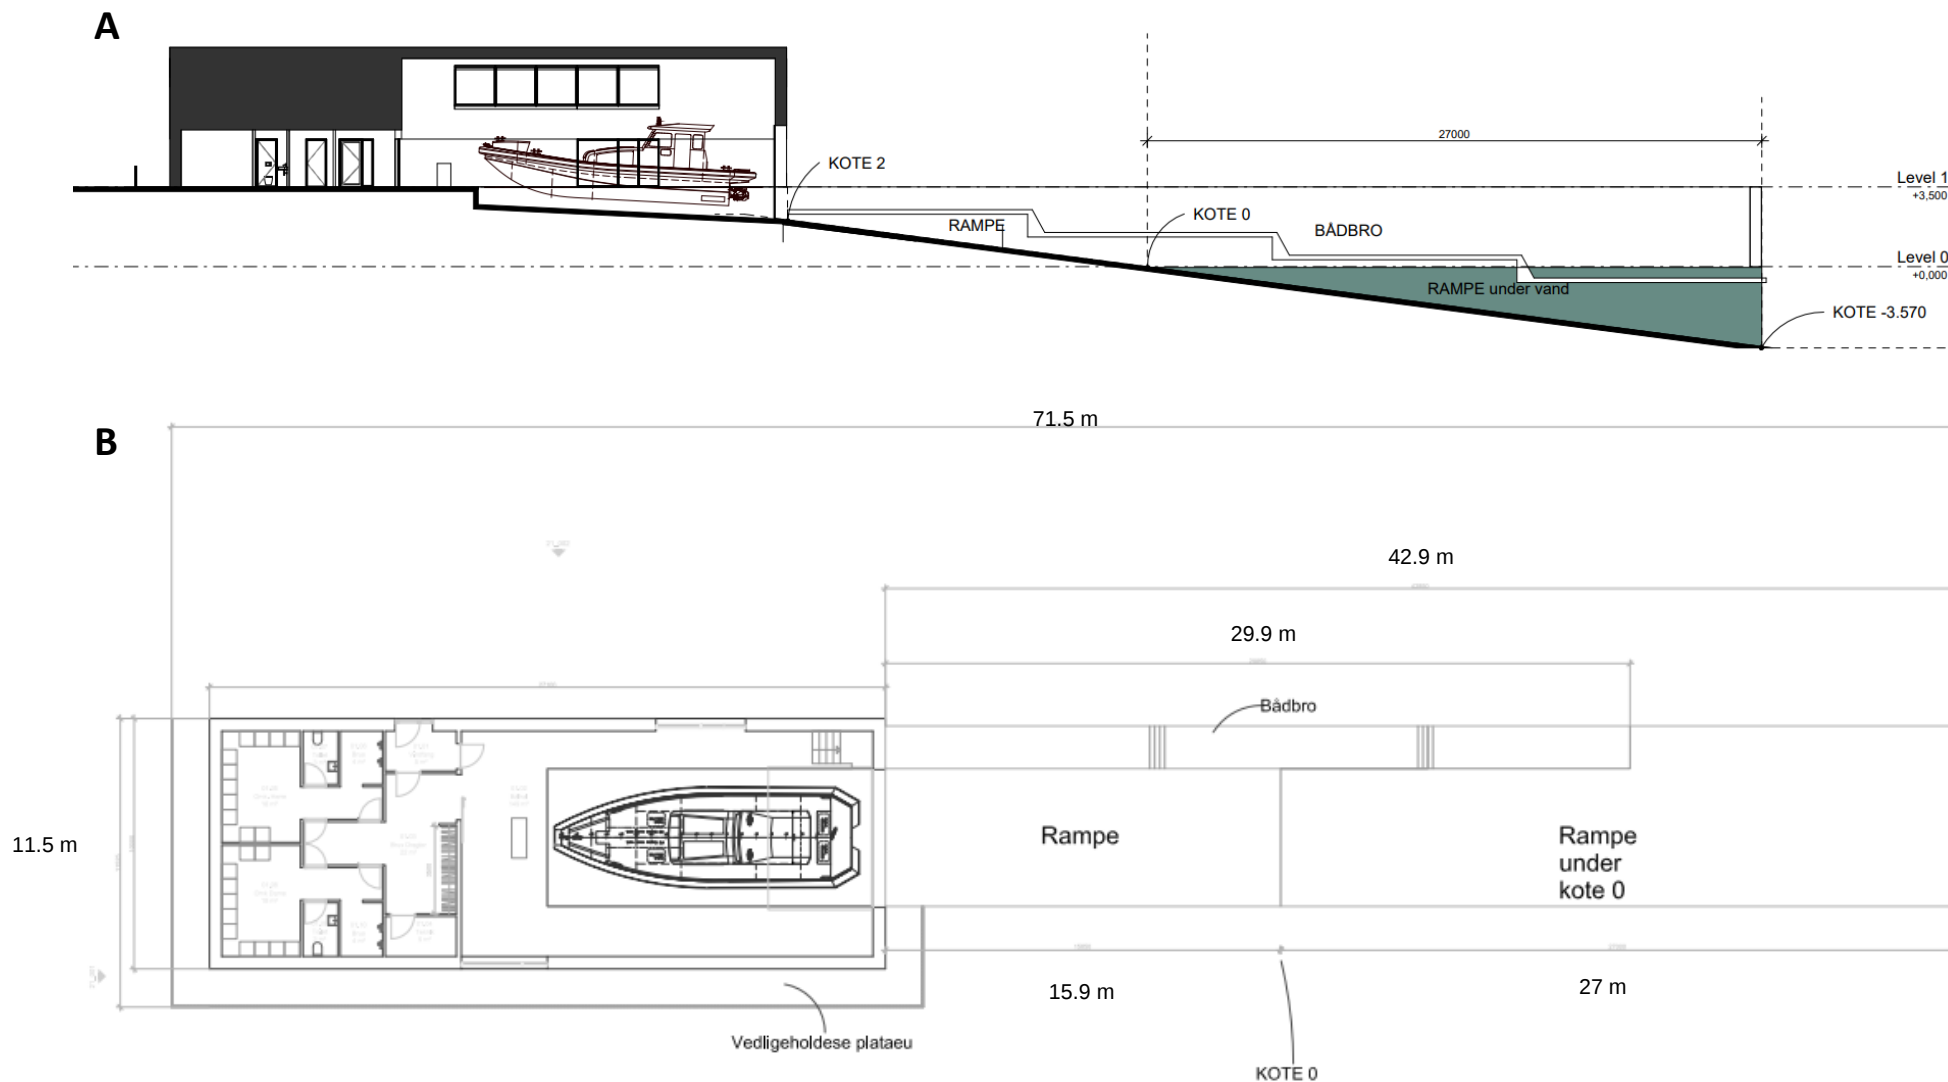

Bilag D - Målsatte snittegninger over anlægget af redningsstationen og rampe i Thorsminde Vesthavn. **A.** Tværsnitvisningen, og **B.** Topvisningen.