


NORD

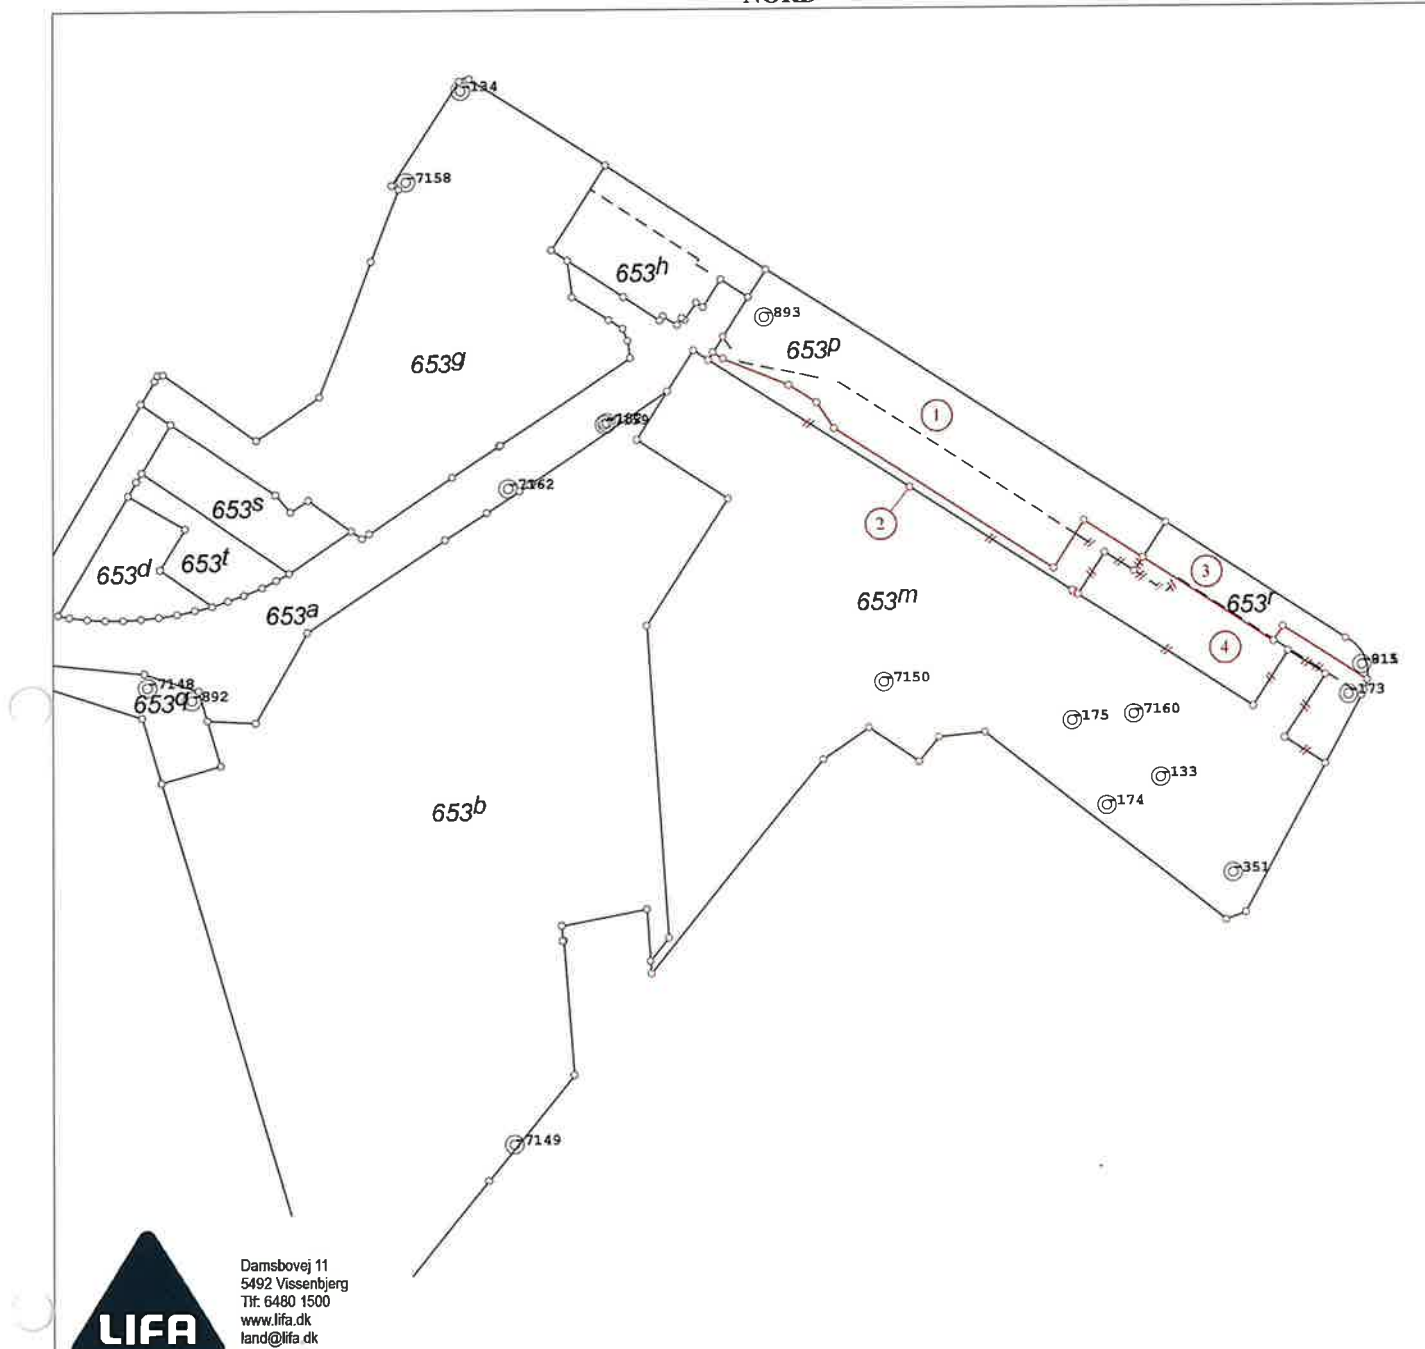

Damsbovej 11
5492 Vissenbjerg
Tlf: 6480 1500
www.lifa.dk
land@lifa.dk

LANDINSPEKTØRER

Kortet er ajour indtil: 02-03-2021

Signaturforklaring:

— Eksisterende skel
- - - Ny privat fællesvej optages
- - - Strandbeskyttelseslinier
- - - Fredskovlinie der ikke følger skel

— Nyt skel
o Skelpunkt indmålt til fikspunkt
- - - Klitfredningslinier

Skel der slettes
- - - Vej der slettes
- - - Fredskovlinie der følger skel
= = = Eksisterende privat fællesvej

© Fikspunkt

Ændringskort

Matr.nr.: 653m, 653p og 653r
Ejerlav: Svendborg Bygrunde
Ejerlavskode: 2004351
Kommune: Svendborg Kommune
Kommunekode: 479
Amt: Region Syddanmark
Målforhold: 1:2000
Landinspektør j.nr.: 20185149

Sagen omhandler følgende:

Sletning af privat fællesvej/sti
Arealoverførsel

Jørgen A. Andersen
Landinspektør
Dato: 4. marts 2021