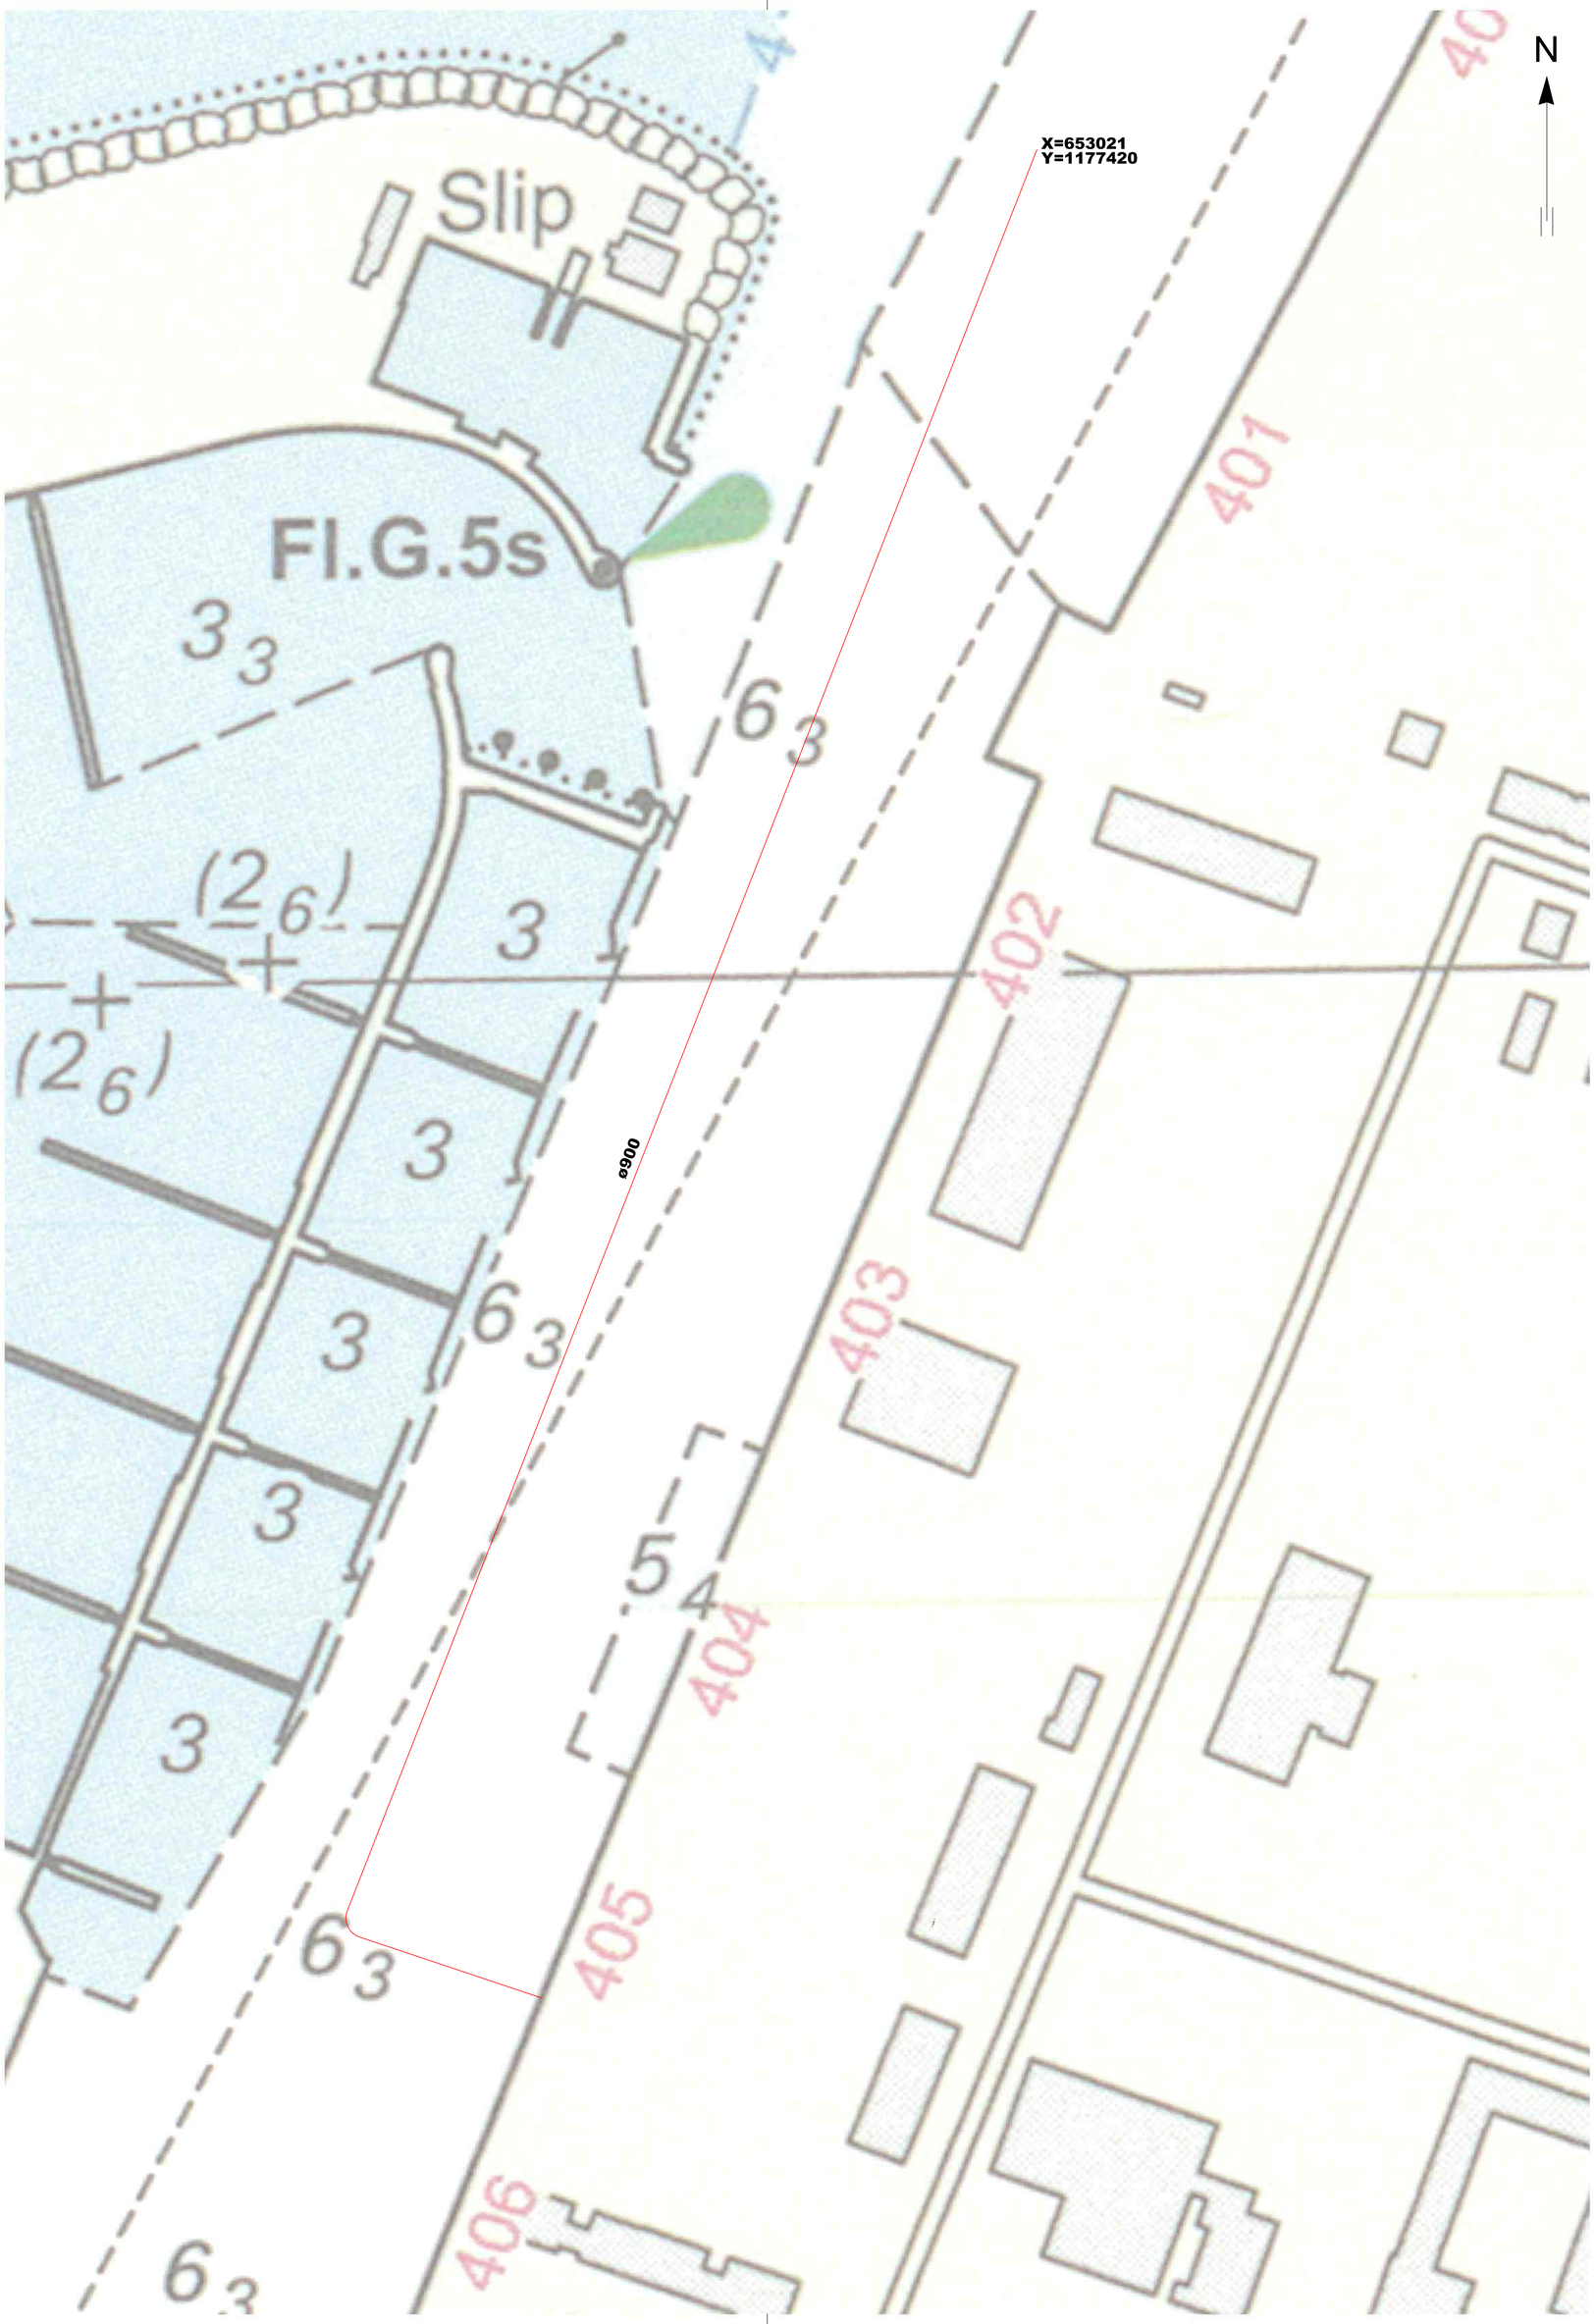

NOTE:

SGQ02 1.0

Udsnit af søkort 134 Kbh havn 2 juni 2018

Koordinatværdier på denne tegning refererer til DKTM3

Der må ikke måles på tegningen

Denne tegning er printet fra PDF-format
skala kan ikke påregnes at være korrekt.

VER.	DATO	BEMÆRKNINGER	TEGN./UDARB.	KONTROL	GODKENDT

HOFOR
Ørestads Boulevard 35
DK-2300 København S
Tlf 3395 3395
www.hofor.dk

SGQ02 SUNDKROGSGADE - HAVVANDSKAMMER

COWI A/S
Parallelvej 2
2800 Kongens Lyngby
Tlf +45 56 40 00 00
www.cowi.com

SGQ02
Udløbsledning

TEGN./UDARB. SMC / JFK
KONTROLLERET -
GODKENDT -

PROJEKTNR.	MÅL	DATO	DOKUMENTNR.	VERSION
A285951	1:1000	2025-01-23	SGQ02	1.0

${getvar, "loginname"} ${getvar,date\LODD", "D MON YYYY HH:MM:SS} ${getvar, "dwgprefix"}${getvar, "dwgname"}