


Matrikel_sort

/\ \ Optaget vej

□ Jordstykke

PapirformatA4

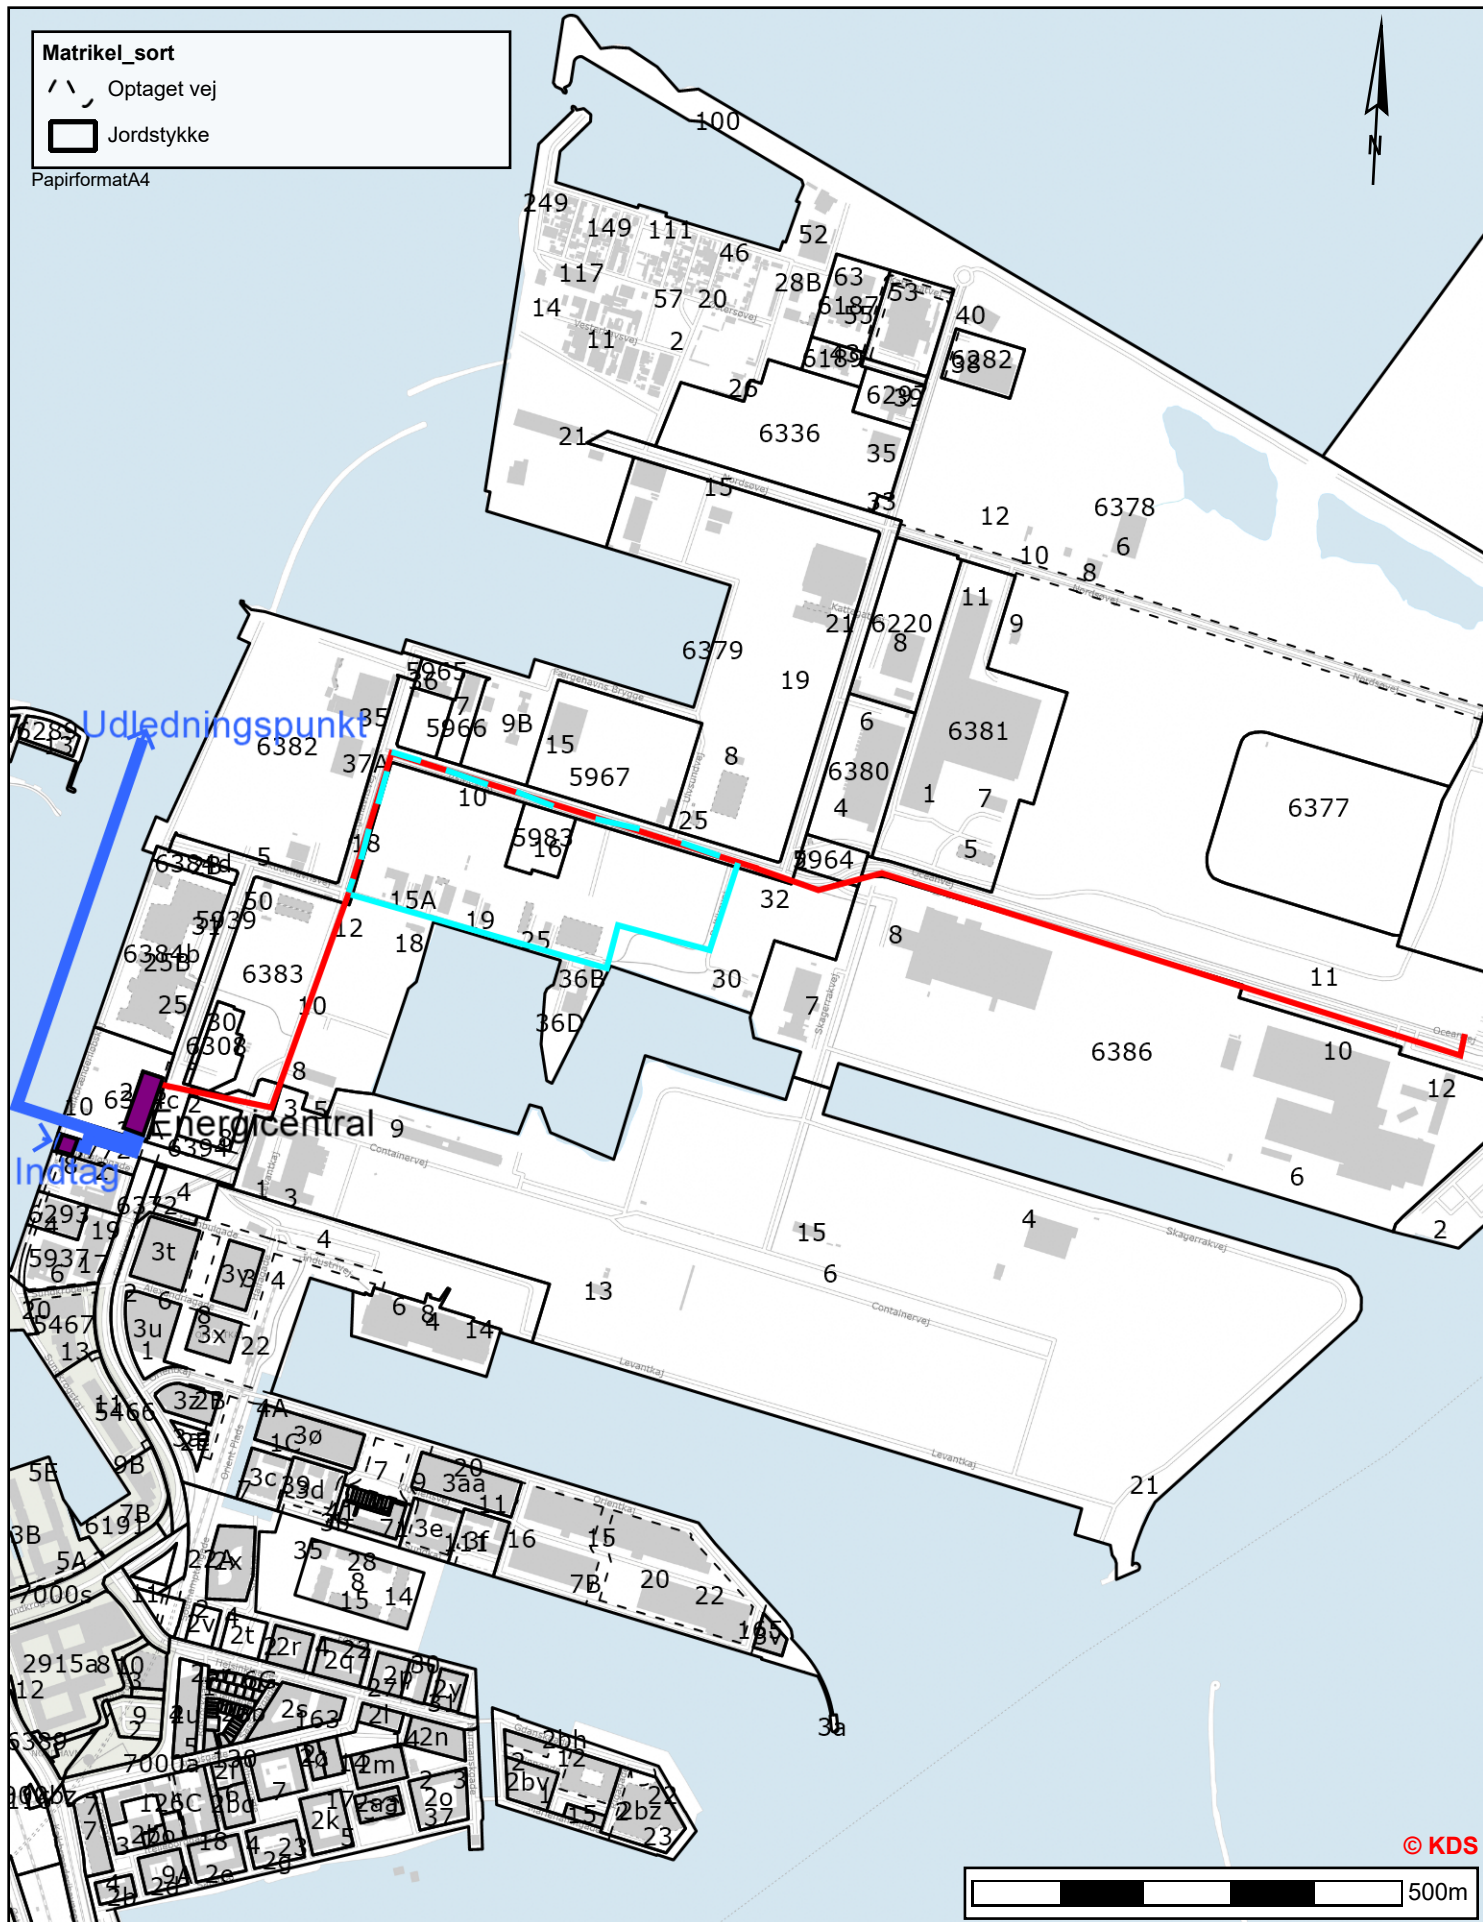

© KDS

500m

**Bilag 5. SGQ - Varmepumpeanlæg og elkabel**

Rød = Elkabel trace

Rød og lys blå = muligt elkabel trace

Mørk blå = havvandsledninger

Lilla = Energicentral og havvandskammer

Tidspunkt: 07-03-2025 15:05:53

Udskrevet af: Anne Sofie Kirkegaard Wiwel

Målestoksforhold: 1:8873

NB! Forbehold for fejl og mangler i data.