


Kortbilag C: Ansøgte forhold

1:10000 (A3)

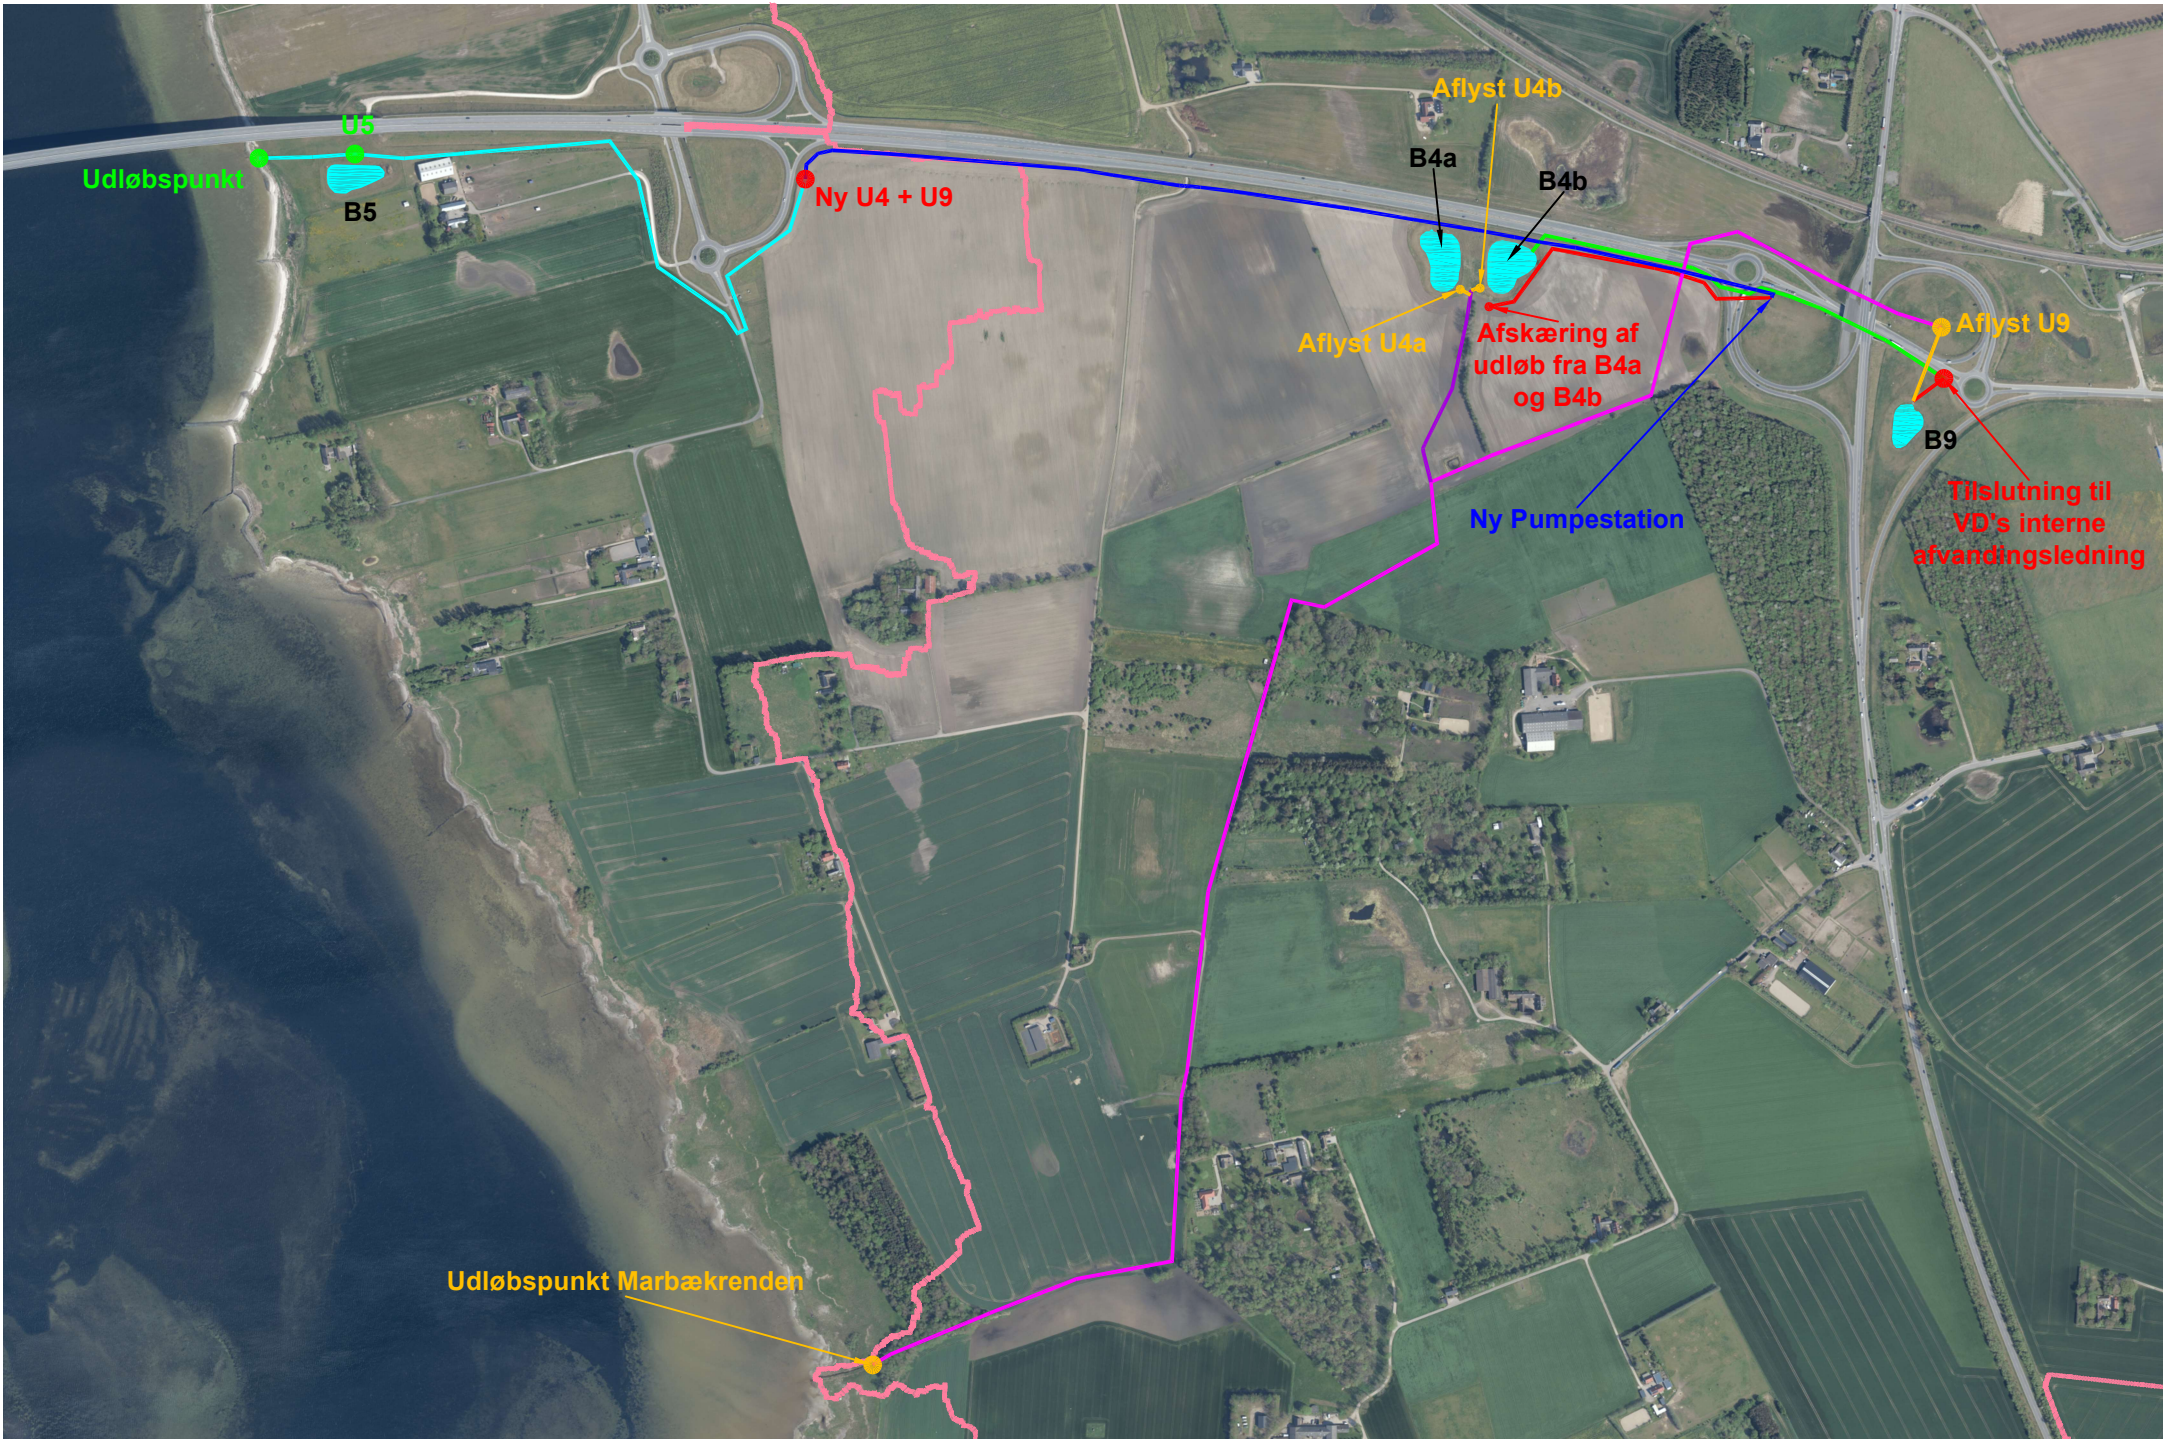

- Ny gravitationsledning
- Ny trykledning
- Eksisterende rørlagt vandløb
- Marbæk-renden
- Sidevandløb til Marbæk-renden
- Eksisterende gravitationsledning (VD)
- Vandoplandsskel
- Aflyste ledninger
- Regnvandsbassin
- Eksisterende udløbs- og udledningspunkter
- Nye udløbs- og udledningspunkter
- Aflyste udløbs- og udledningspunkter

Dato: 13.06.2025