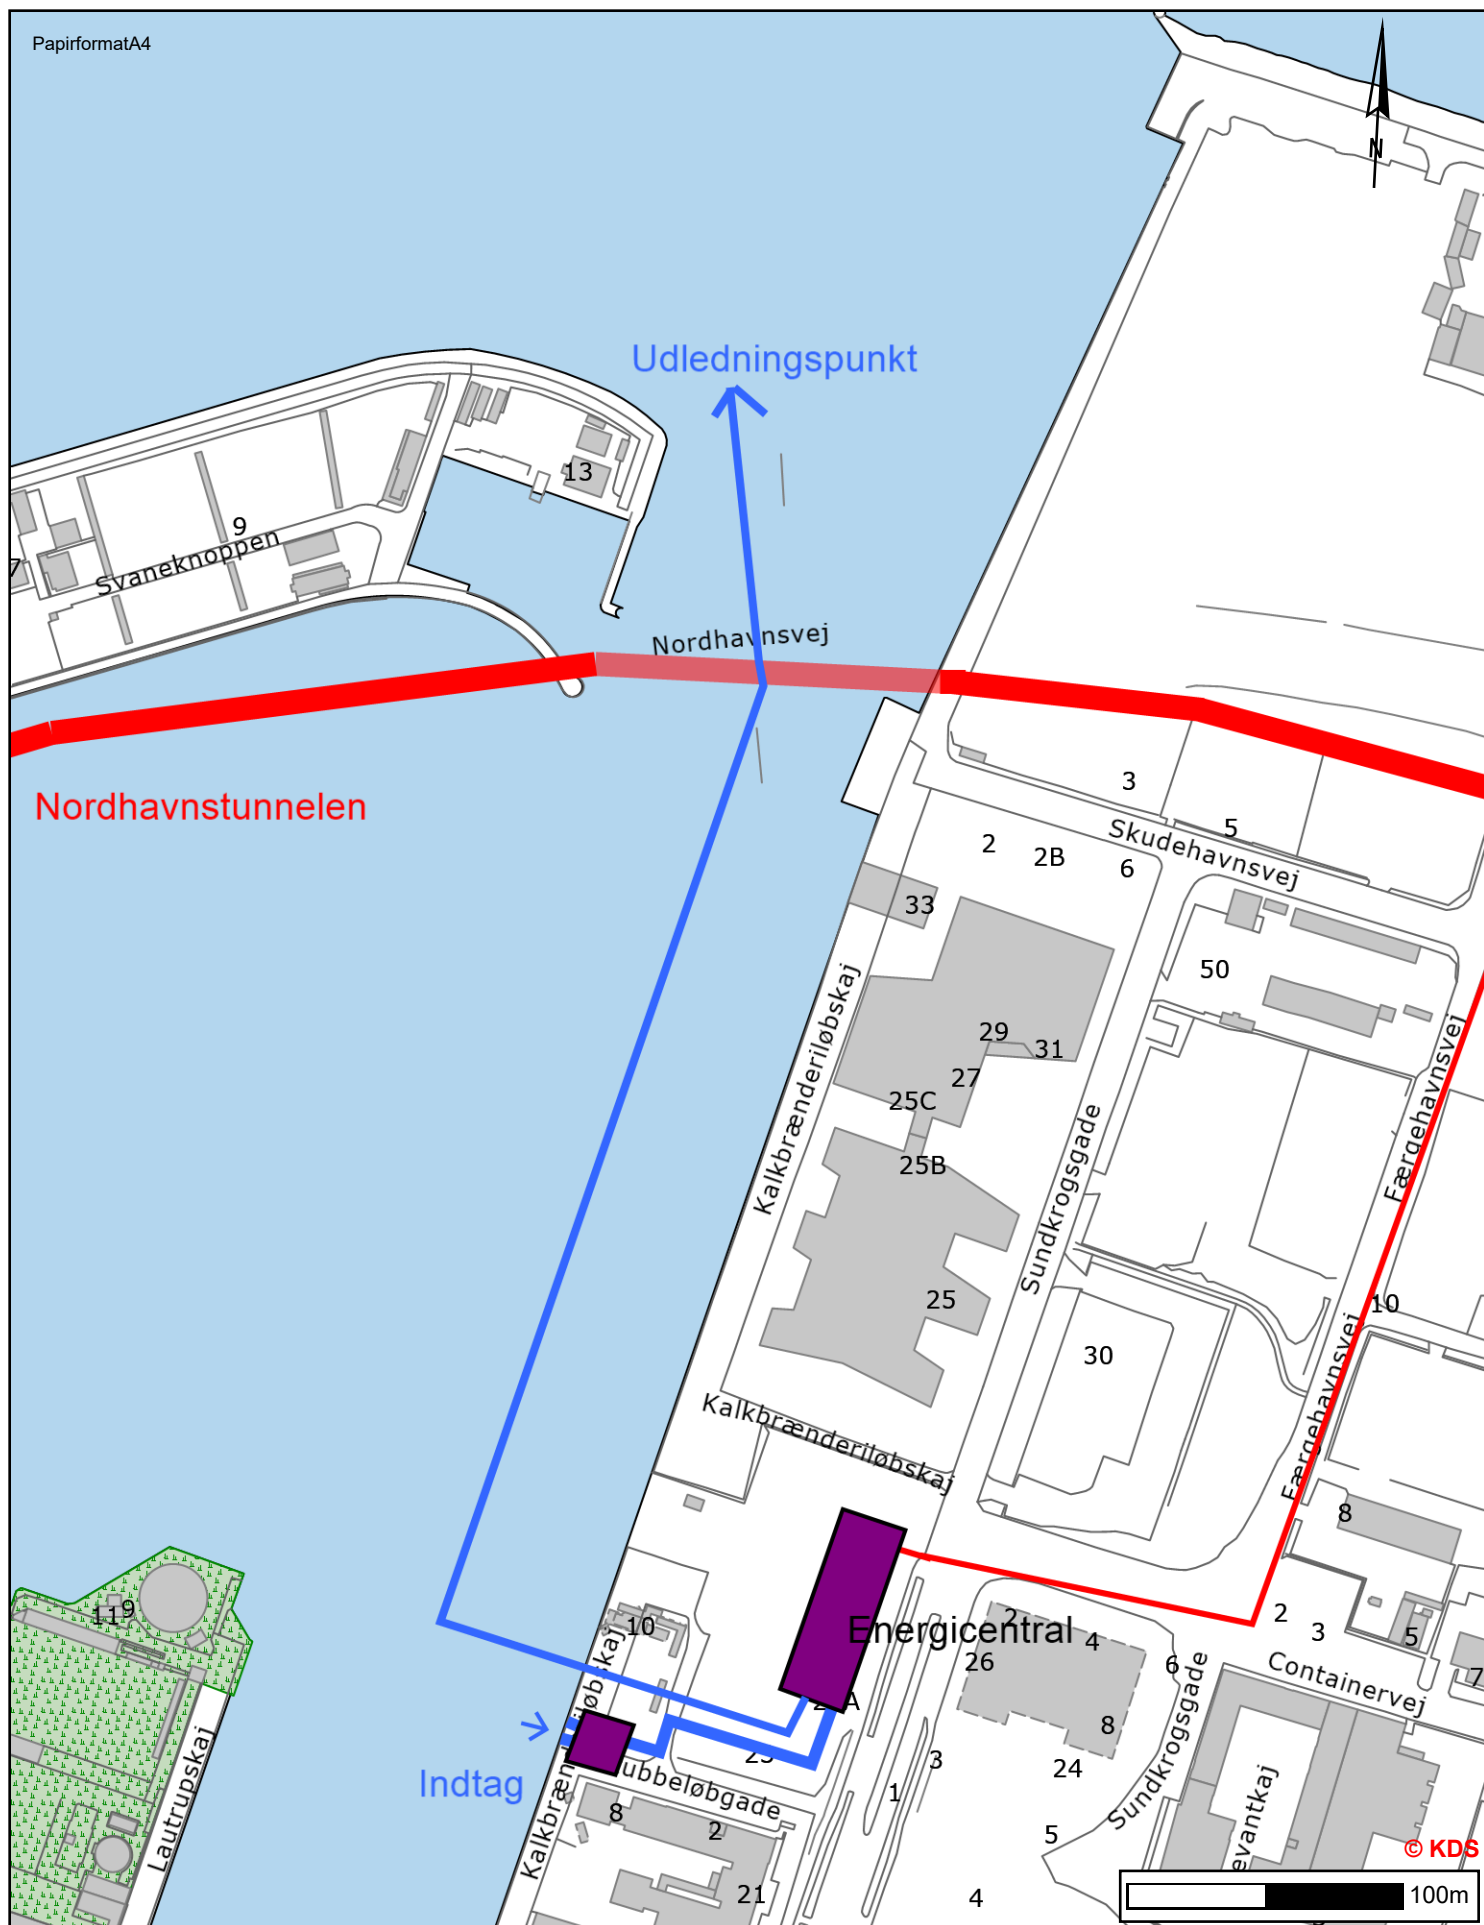



Bilag 4. SGQ - Varmepumpeanlæg

Tyk Rød = Nordhavnstunnel
 Tynd Rød og lys blå = muligt elkabel trace
 Mørk blå = havvandsledninger
 Lilla = Energicentral og havvandskammer

Tidspunkt: 29-07-2025 15:46:21

Udskrevet af: Anne Sofie Kirkegaard Wiwel

Målestoksforhold: 1:2782

NB! Forbehold for fejl og mangler i data.