


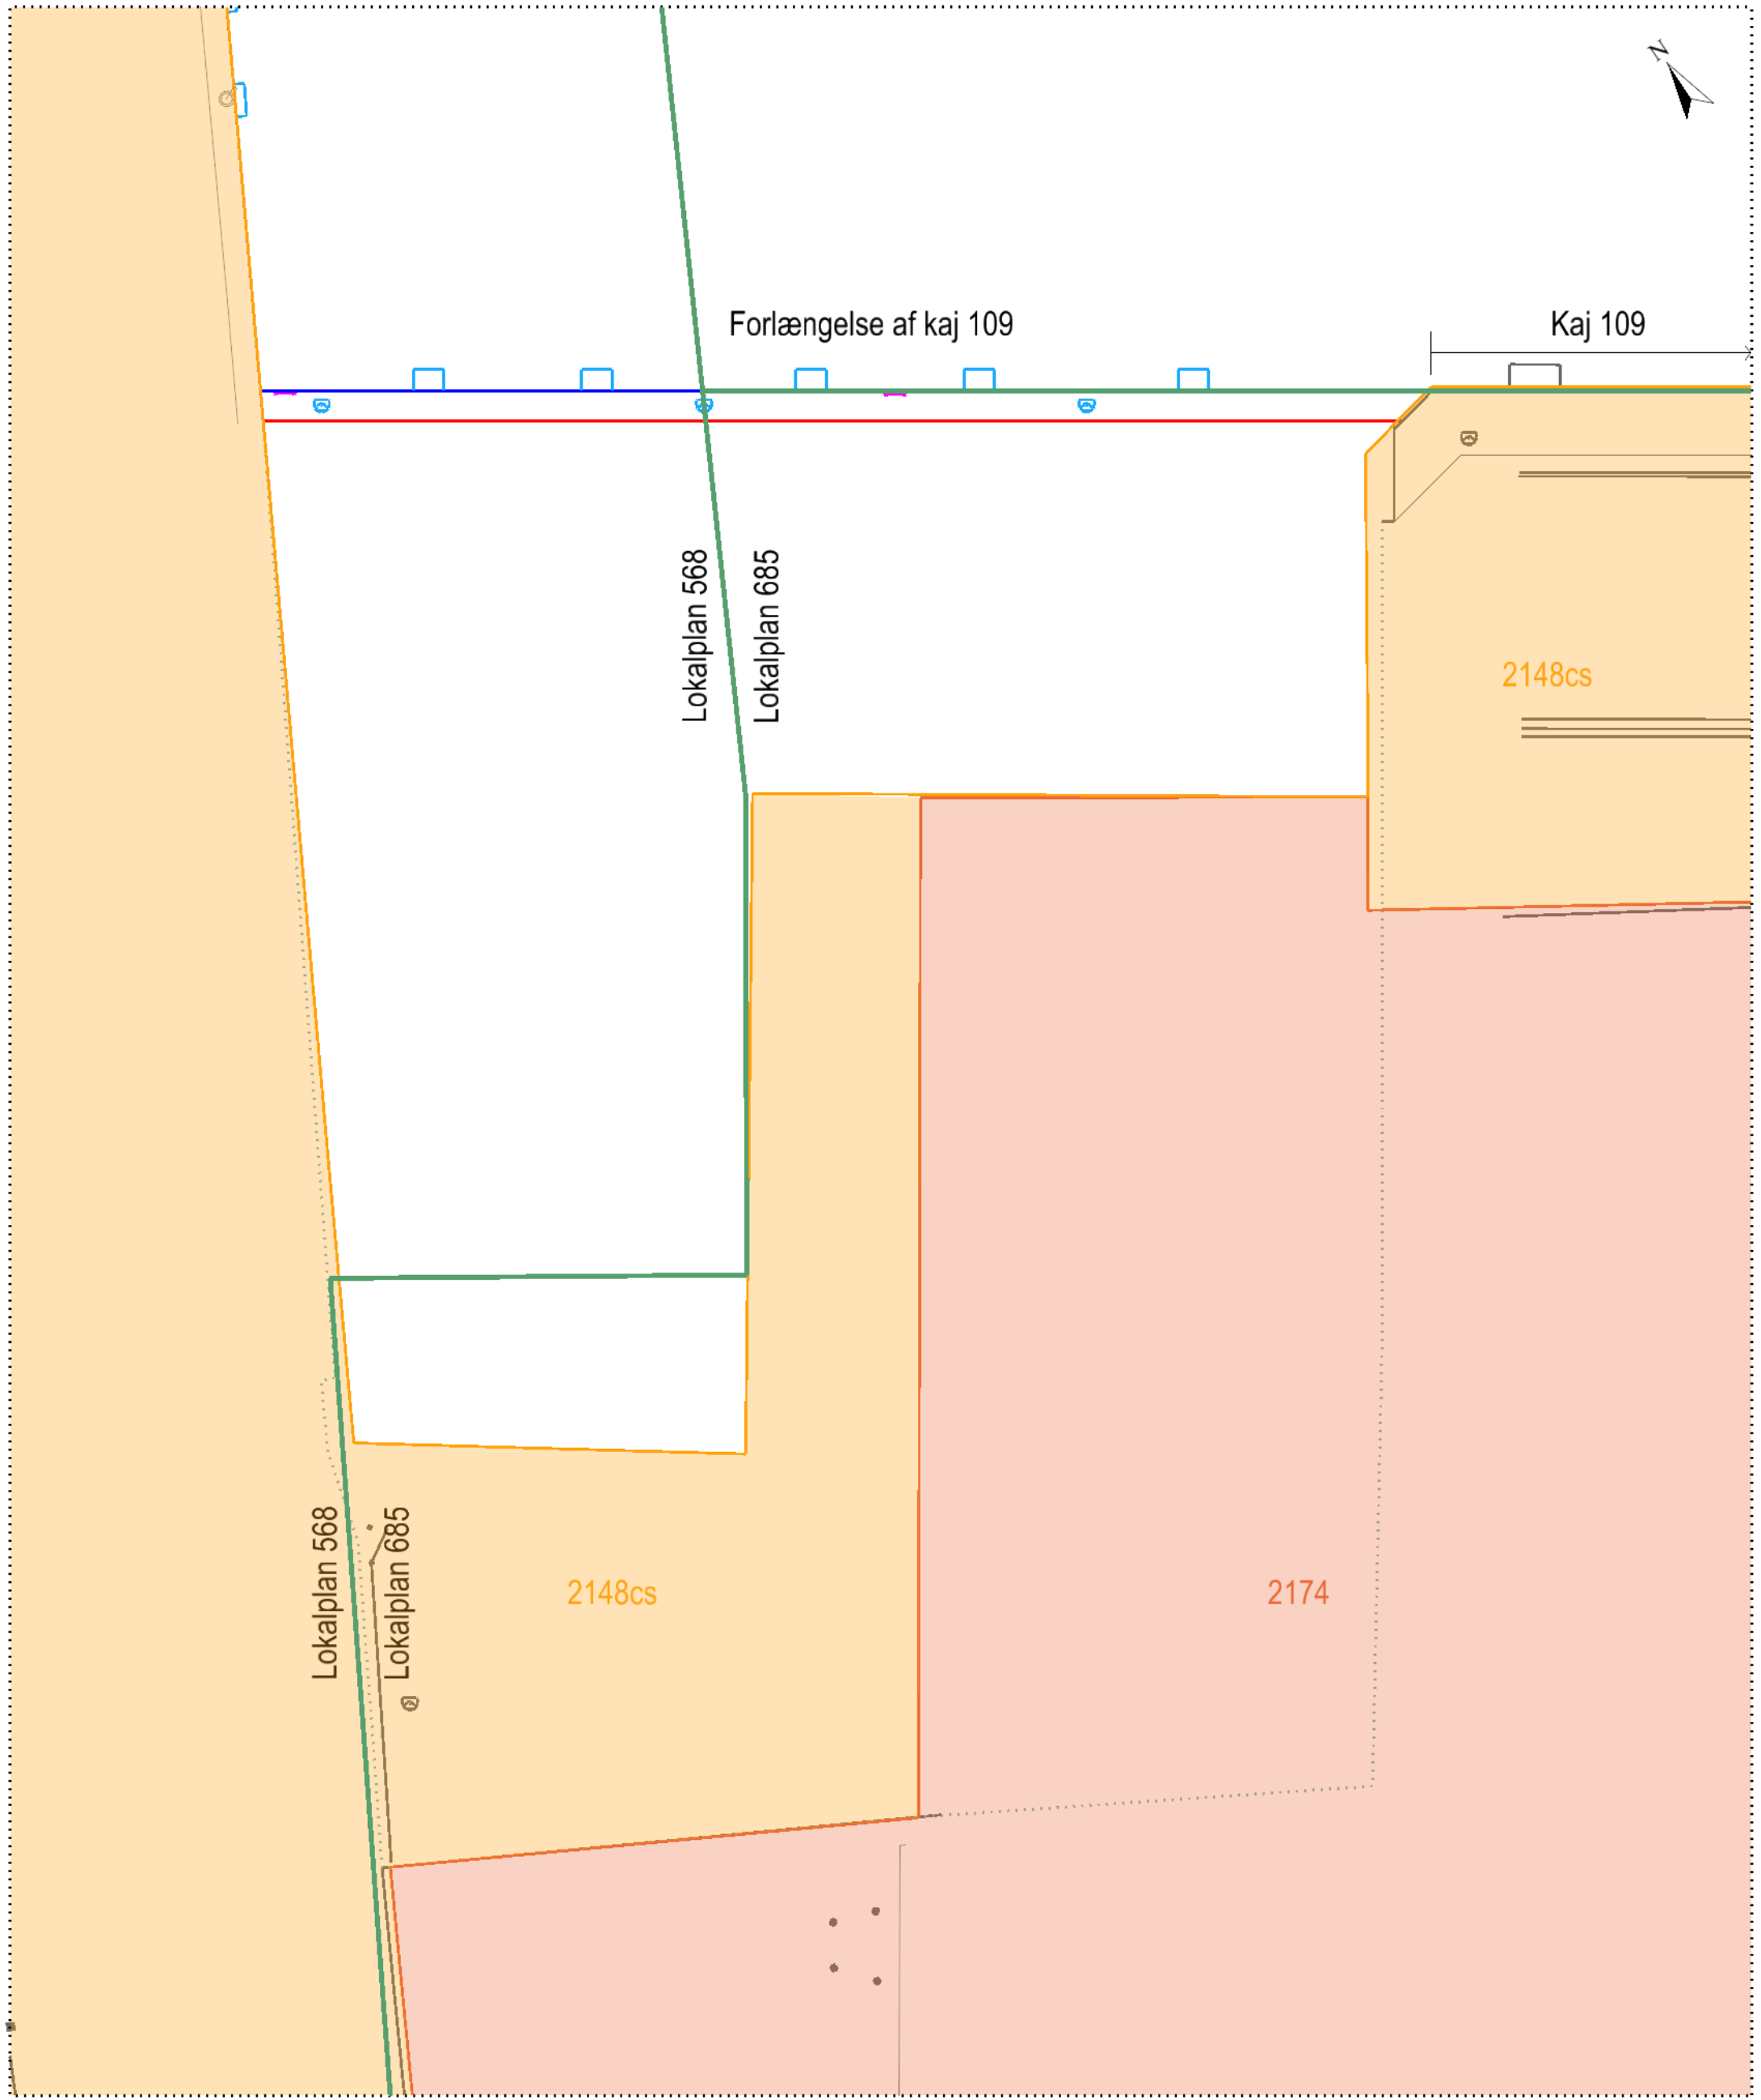

Lokalplansgrænse

Revision	Dato	Initialer	Revision omfatter	Godk.			
Tema			Emne				
Vandbygning			Forlængelse af kaj 109 Matrikel og lokalplan Plantegning				
Område							
Sydhavnen							
			Udarbejdet	Godkendt	Målforhold	Dato	Tegnings nr.
			AE/MALA		1:200	26.05.2025	18.877
			Vandvejen 7 8000 Aarhus C Tlf. 86133266 e-mail: port@portofaarhus.dk				