


NOTE:
Koter, koordinater og stationeringer er i meter.
Øvrige ubenævnte mål er i millimeter.
Koordinater er angivet i UTM32 og koter refererer til DVR90.


HENVISNINGER:

Situationsplan, se tegning THOR-P-TH-0100


A-blok: 2,0 m x 1,4 m x 1,4 m
B-blok: 1,75 m x 1,0 m x 1,0 m

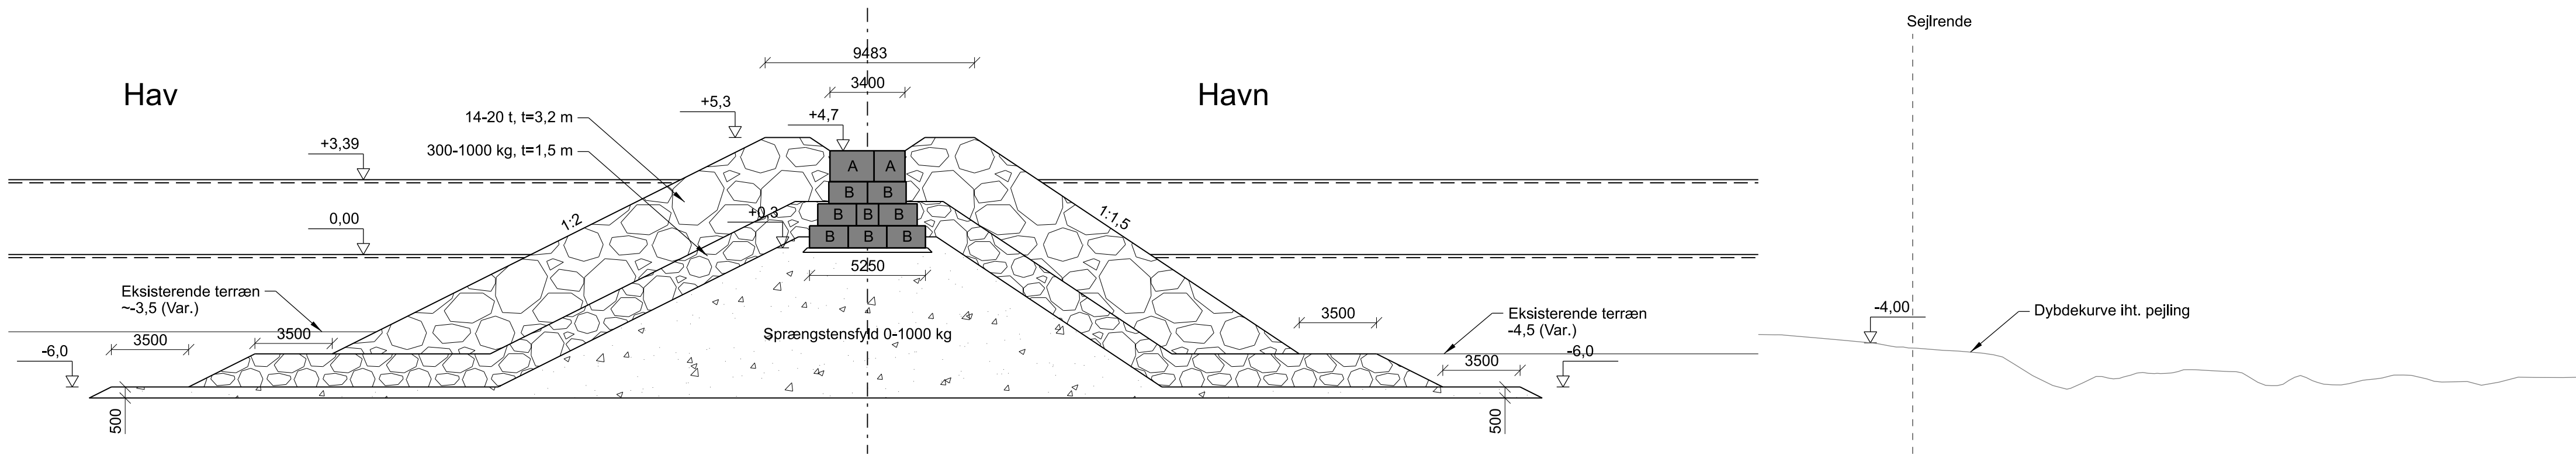

SNIT A-A, 1:200
Nordre mole

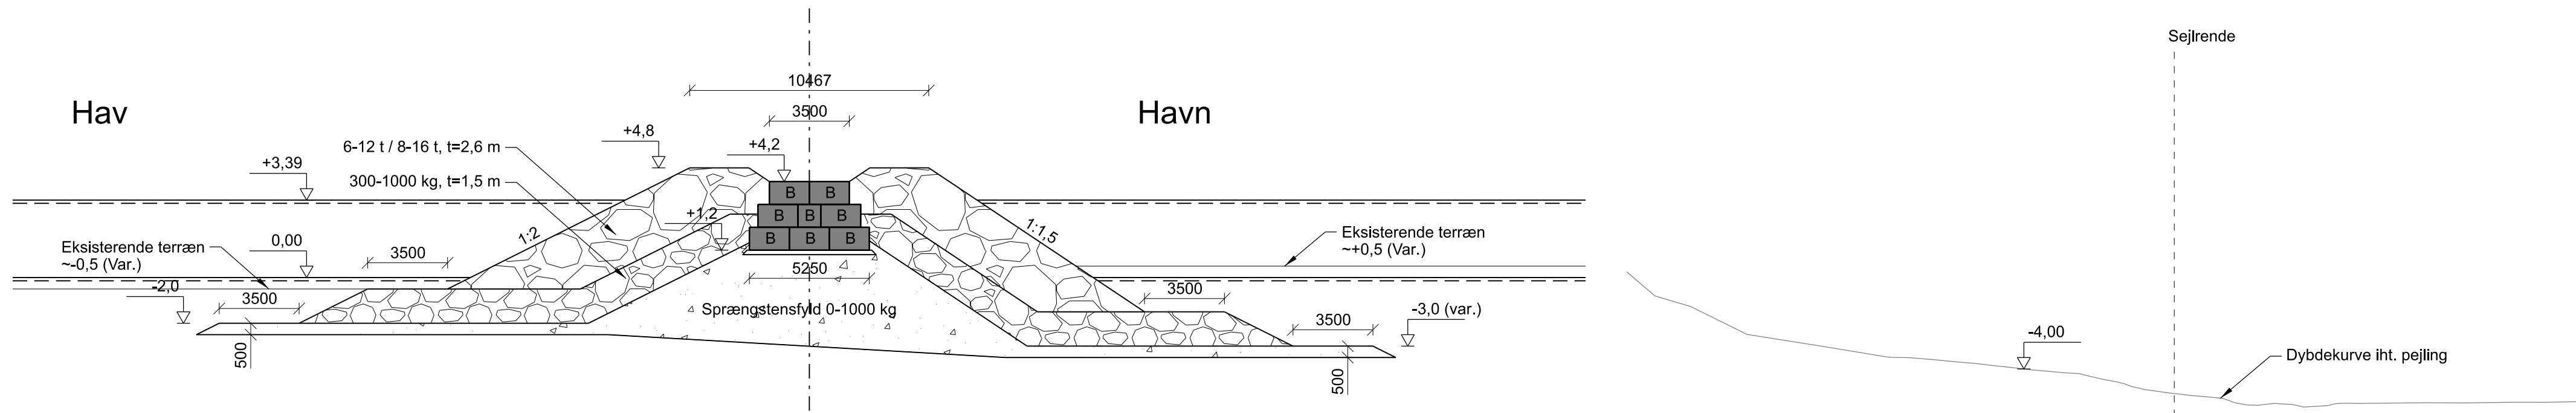

SNIT B-B, 1:200
Nordre mole

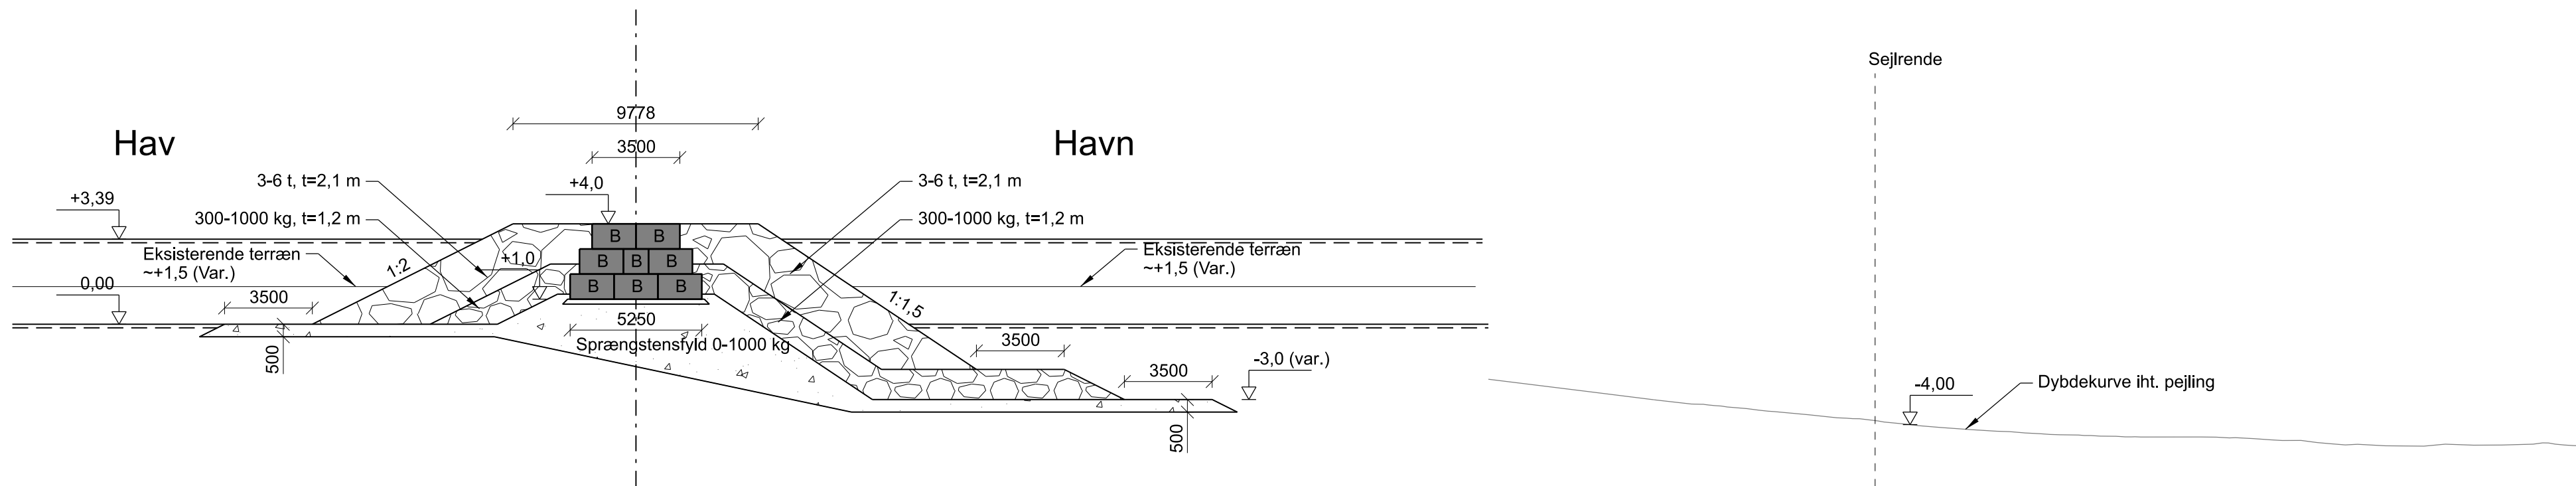

SNIT C-C, 1:200
Nordre mole

THOR-P-TH-8800 1

1	2025-01-14	STROS/FHS	KAPS	KAPS
Rev.	Dato	Konst./Tegn.	Kontrol.	Godk.
	2024-12-04	STROS/FHS	KAPS	KAPS
Projektnr. 1100057602-002 Mål 1:200				
Kystdirektoratet Hovedstandsættelse af Thorsminde				
Nordre Mole Generale tværsnit				
			Tegning nr.	Rev.
			THOR-P-TH-8800 1	

RAMBOLL
Hannemanns Allé 53
DK-2300 København S
Tlf. +45 5161 1000
Fax +45 5161 1001
www.ramboll.dk