


NOTE:
Koter, koordinater og stationeringer er i meter.
Øvrige ubenævnte mål er i millimeter.
Koordinater er angivet i UTM32 og koter refererer til DVR90.


HENVISNINGER:

Situationsplan, se tegning THOR-P-TH-0100

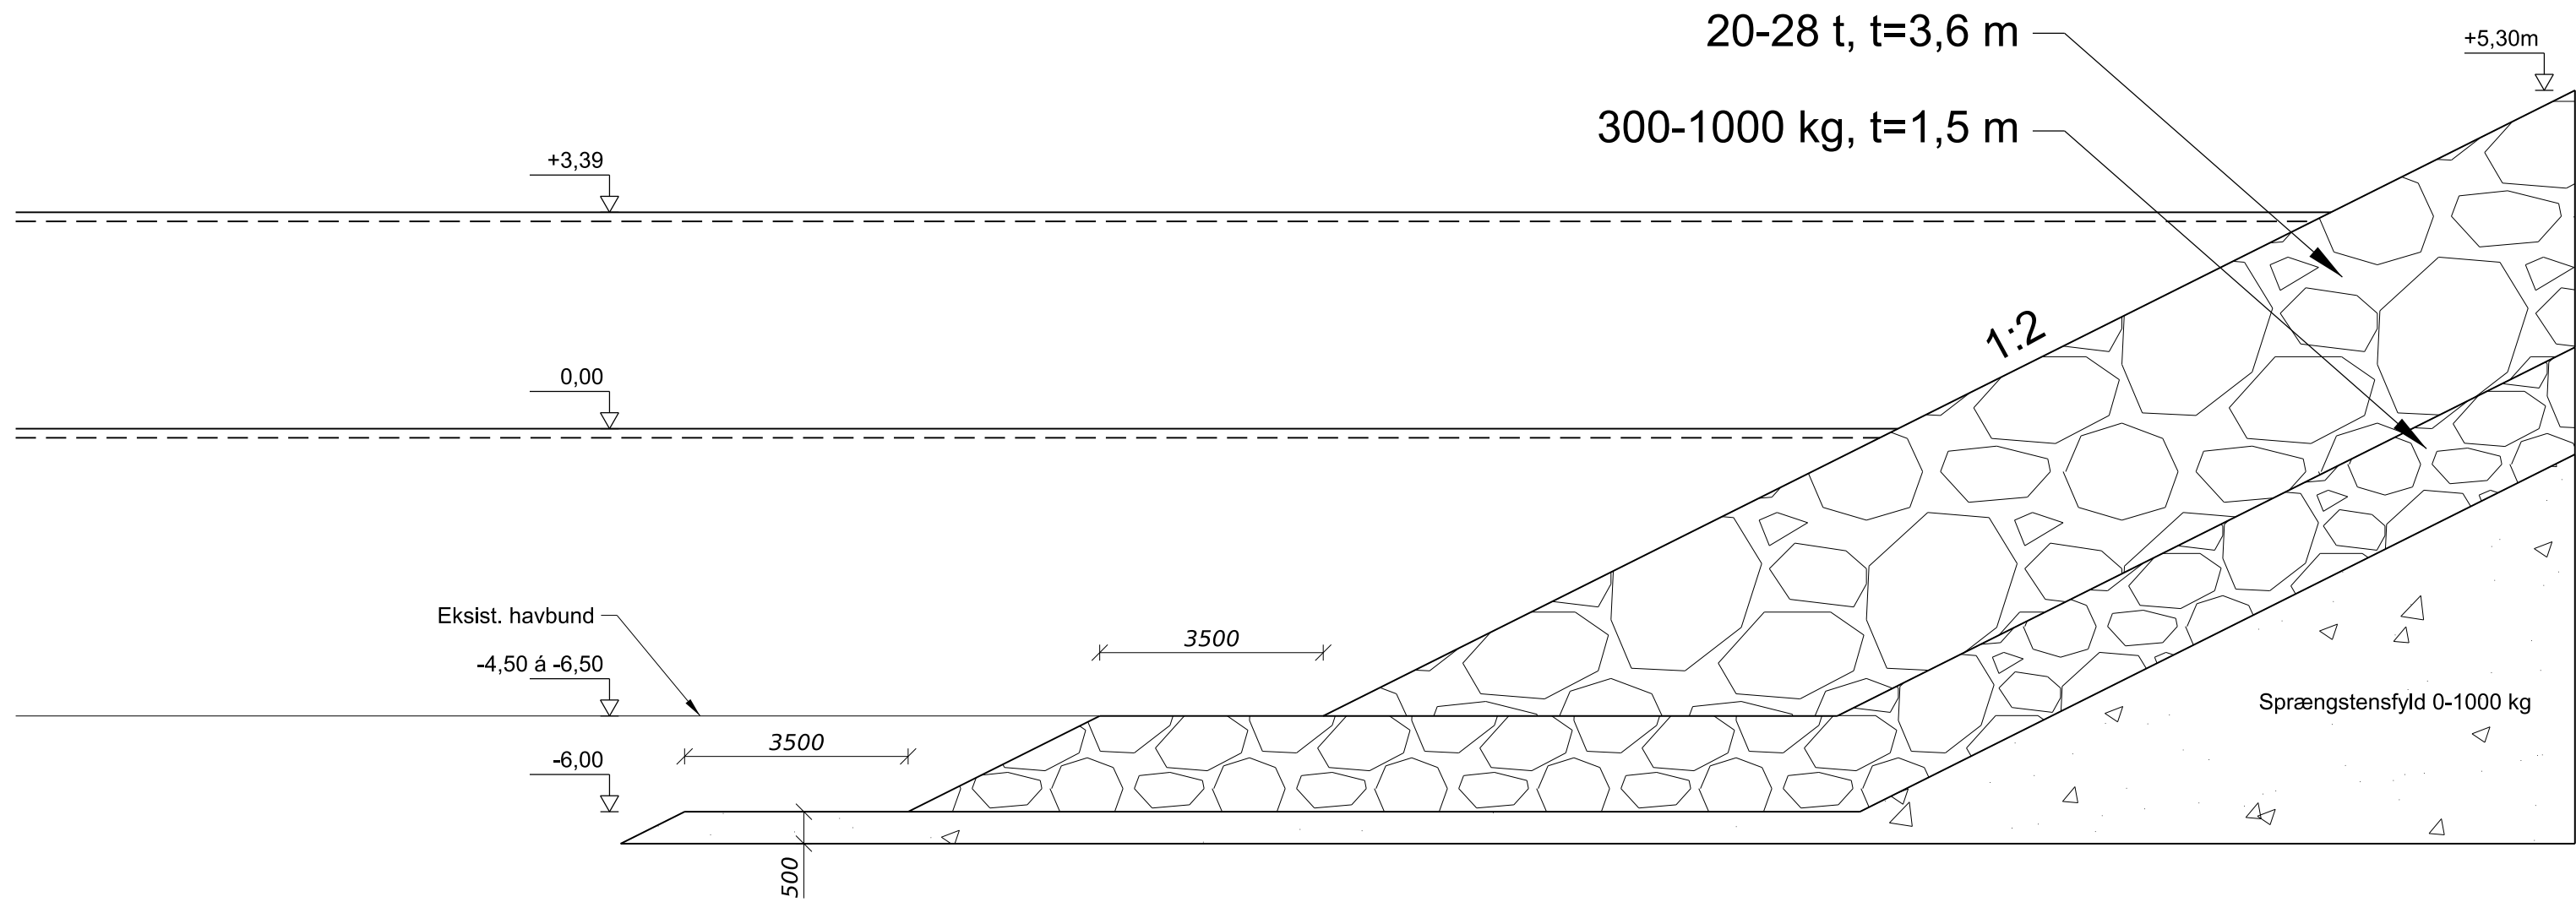

SNIT A1-A1, 1:100
Molehoved

THOR-P-TH-8801 1

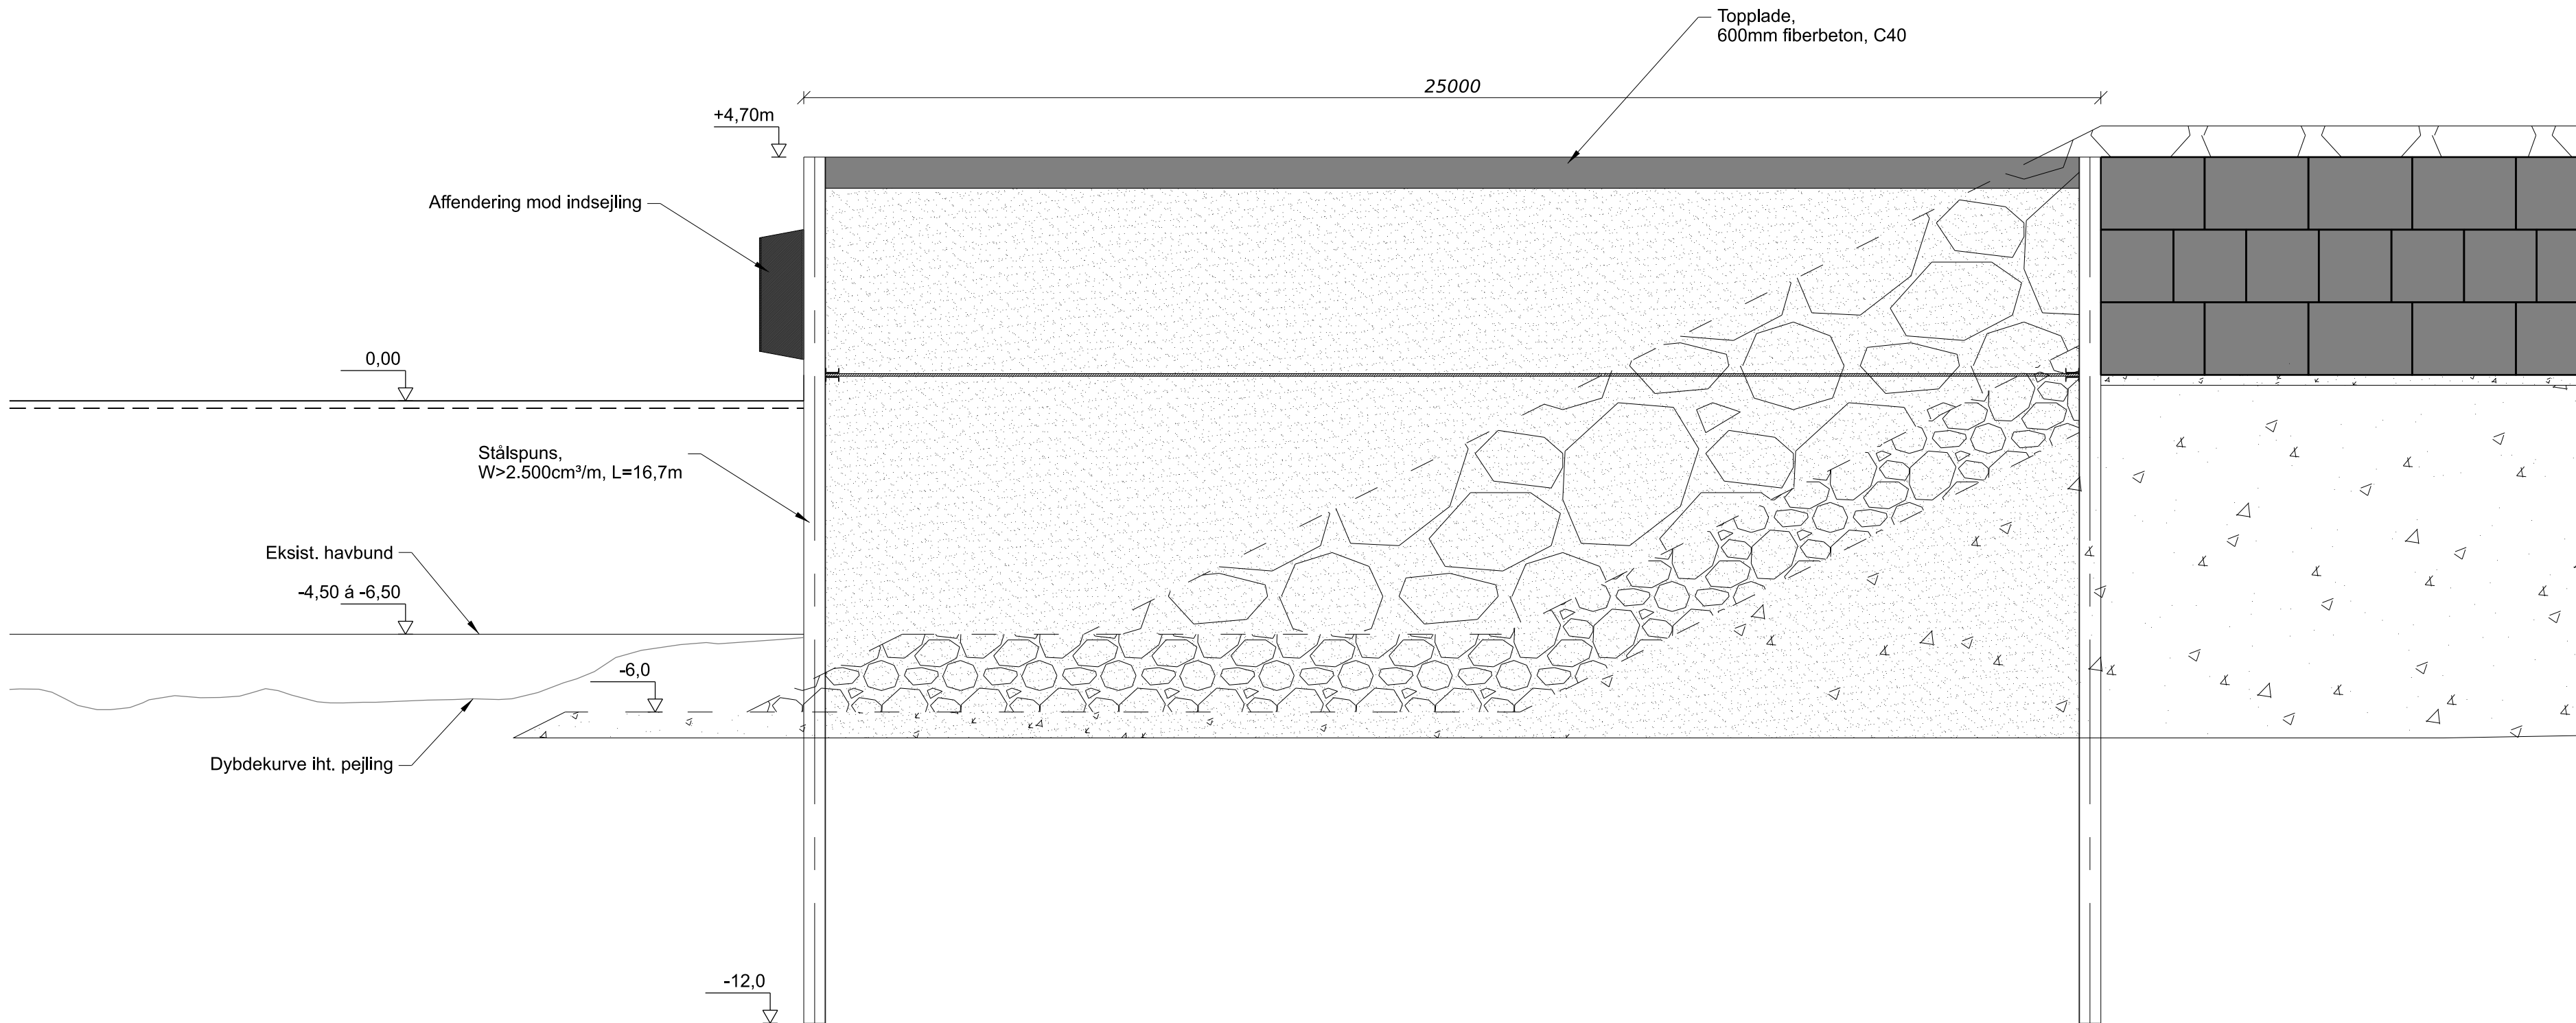

LÆNGDESNIT, 1:100
Molehoved

					Hannemanns Allé 53 DK-2300 København S Tlf. +45 5161 1000 Fax +45 5161 1001 www.ramboll.dk	
1	2025-01-14	STROS/FHS	KAPS	KAPS		
Rev.	Dato	Konst./Tegn.	Kontrol.	Godk.	Hannemanns Allé 53 DK-2300 København S Tlf. +45 5161 1000 Fax +45 5161 1001 www.ramboll.dk	
	2024-12-04	STROS/FHS	KAPS	KAPS		
Projektnr. 1100057602-002 Mål 1:100					Hannemanns Allé 53 DK-2300 København S Tlf. +45 5161 1000 Fax +45 5161 1001 www.ramboll.dk	
Kystdirektoratet Hovedistandsættelse af Thorsminde						
Nordre Mole Nyt vertikal molehoved - spuncselle - længdesnit					Hannemanns Allé 53 DK-2300 København S Tlf. +45 5161 1000 Fax +45 5161 1001 www.ramboll.dk	
Tegning nr. Rev.					Hannemanns Allé 53 DK-2300 København S Tlf. +45 5161 1000 Fax +45 5161 1001 www.ramboll.dk	
THOR-P-TH-8801 1						