

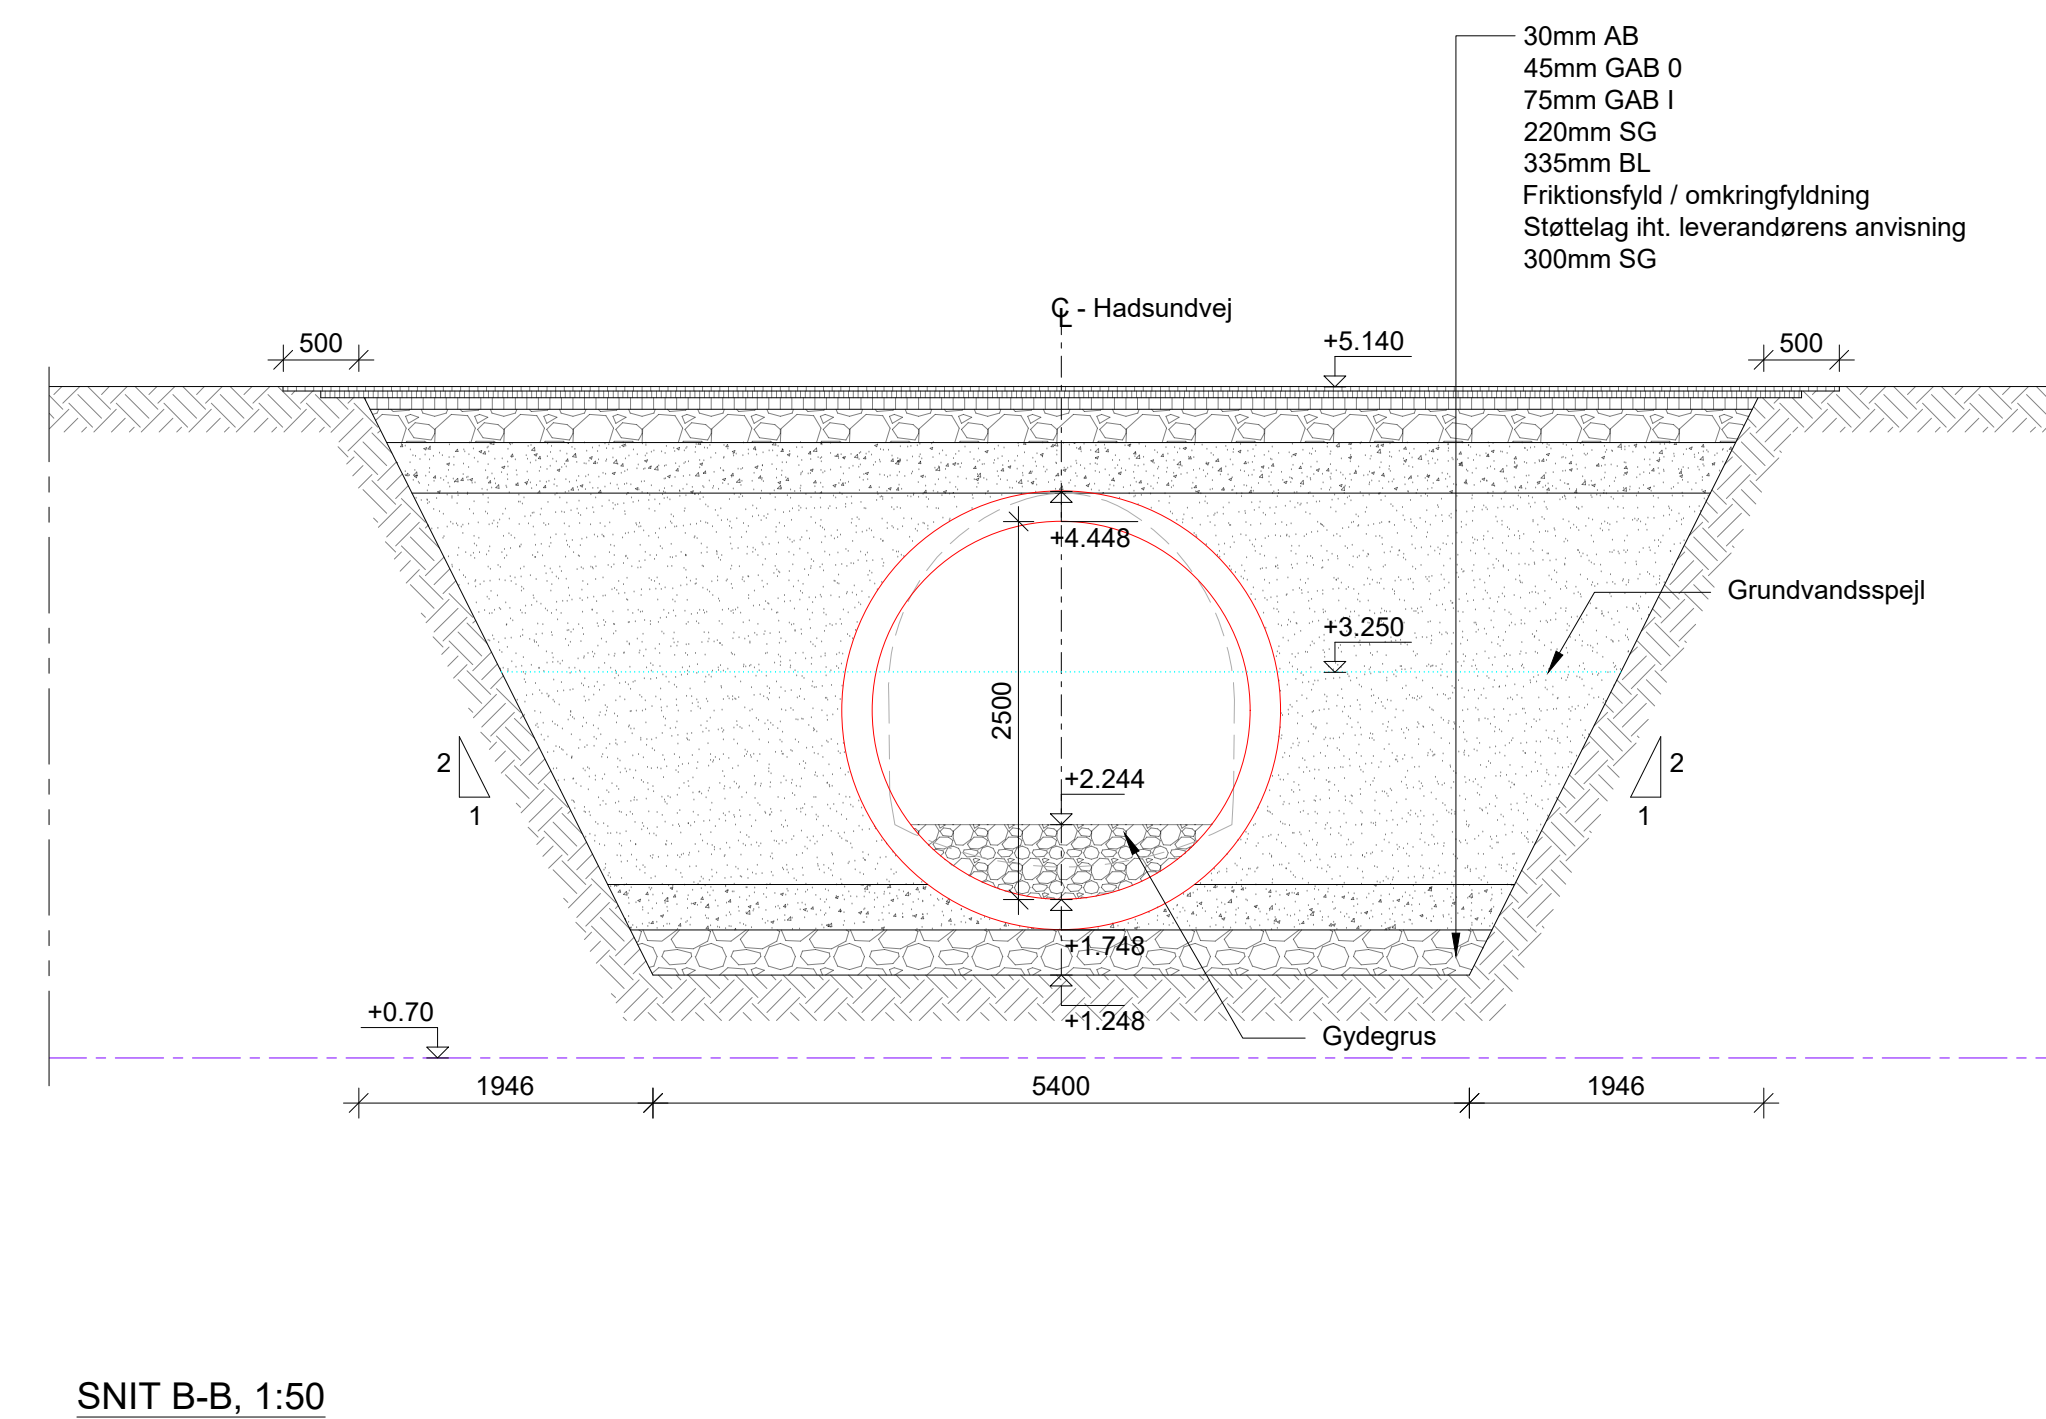


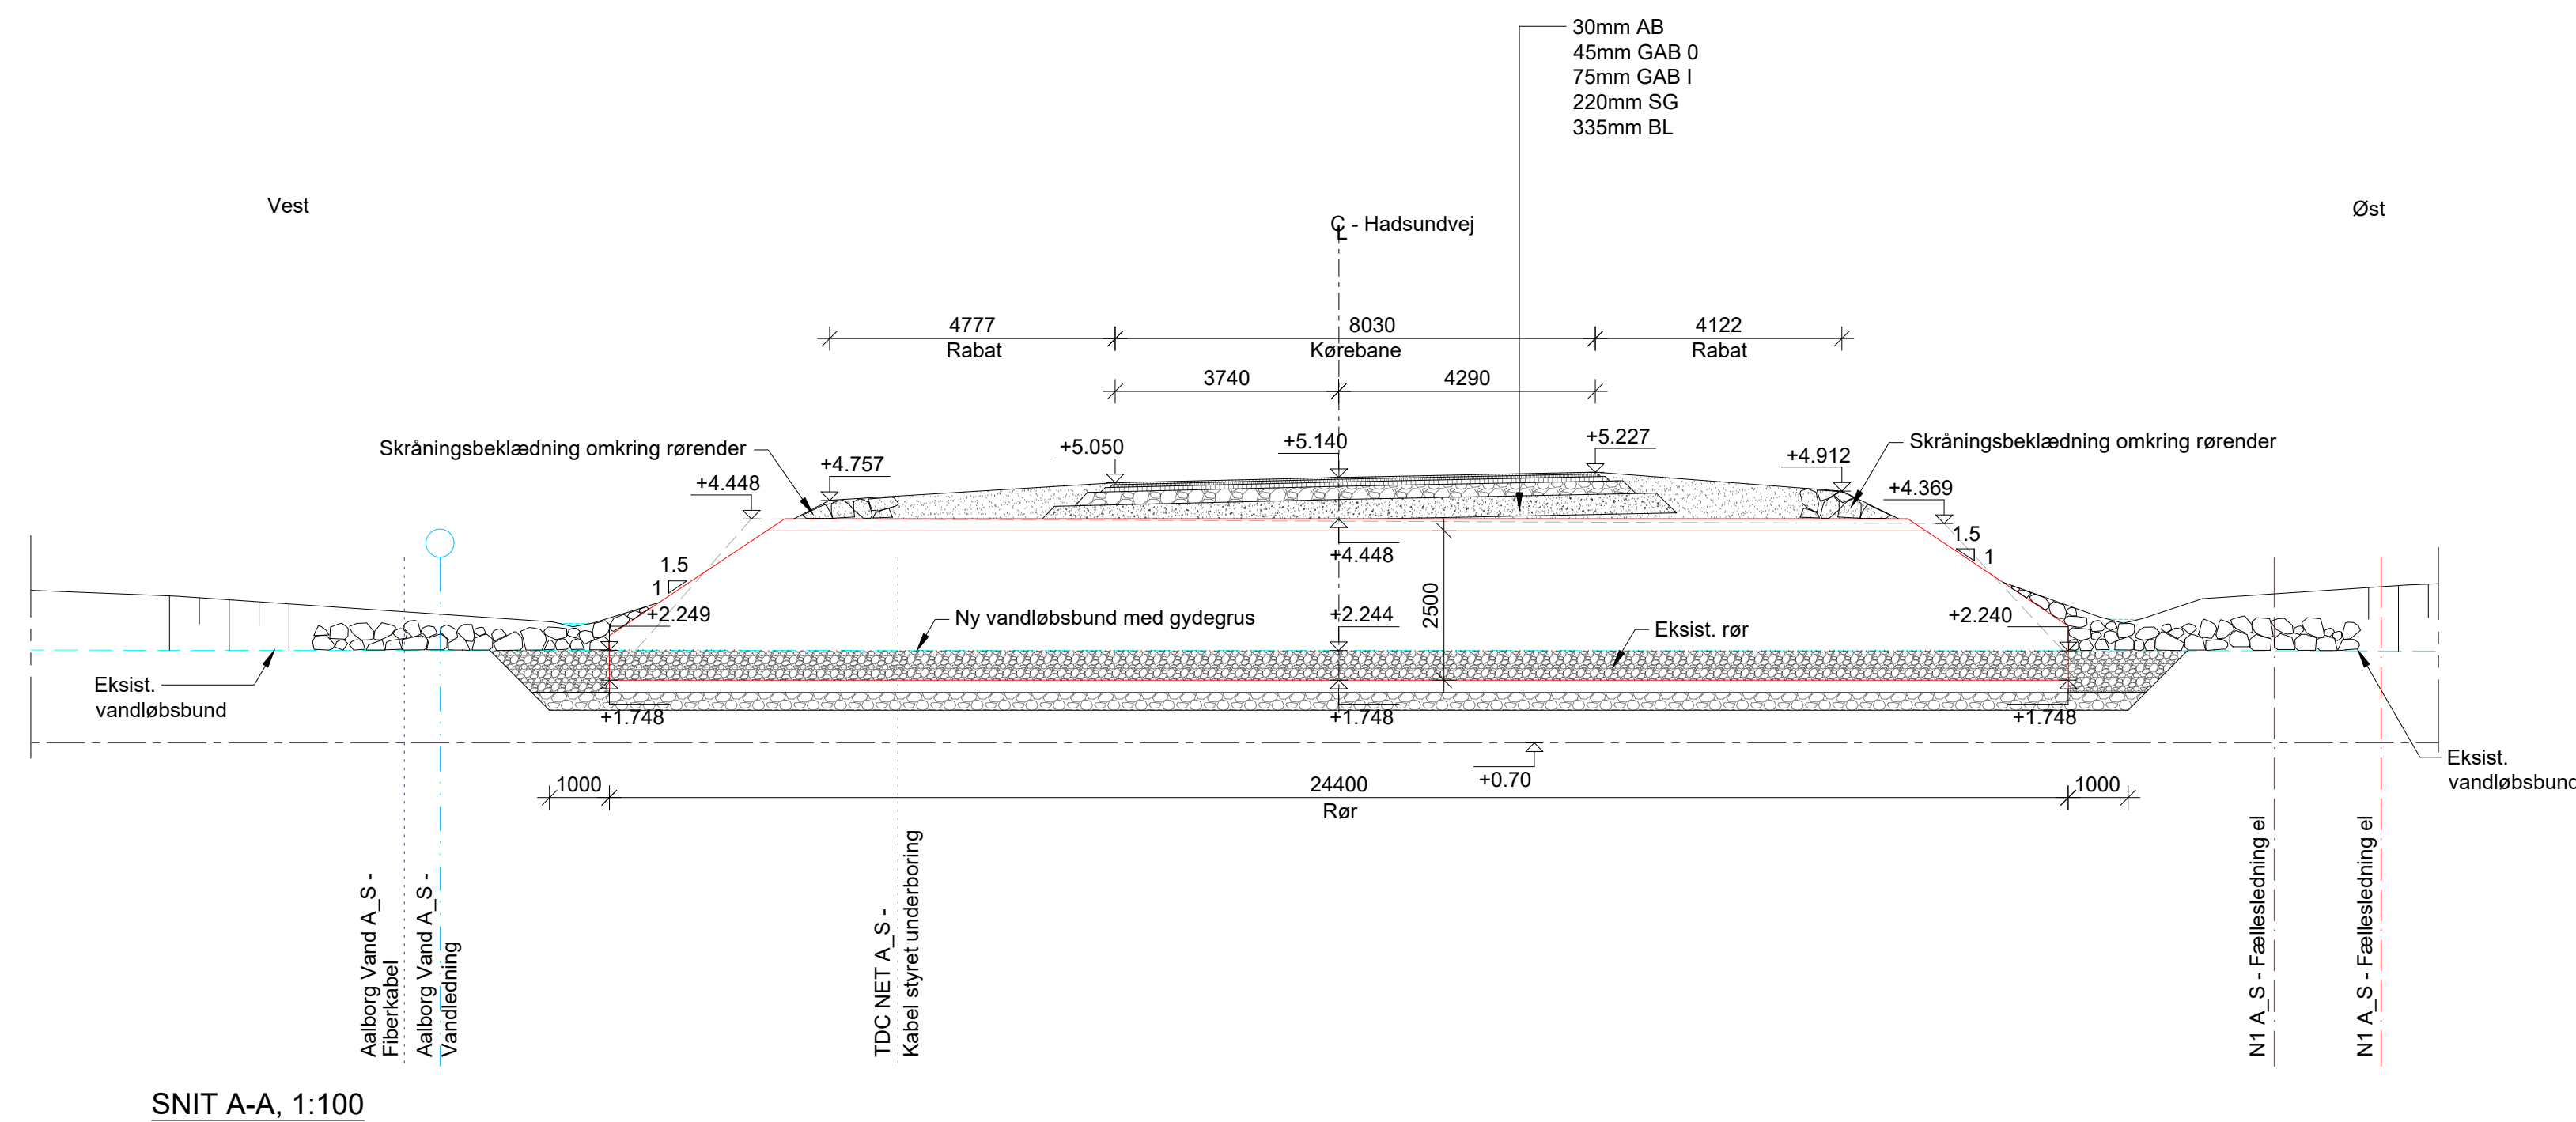

FORELØBIG

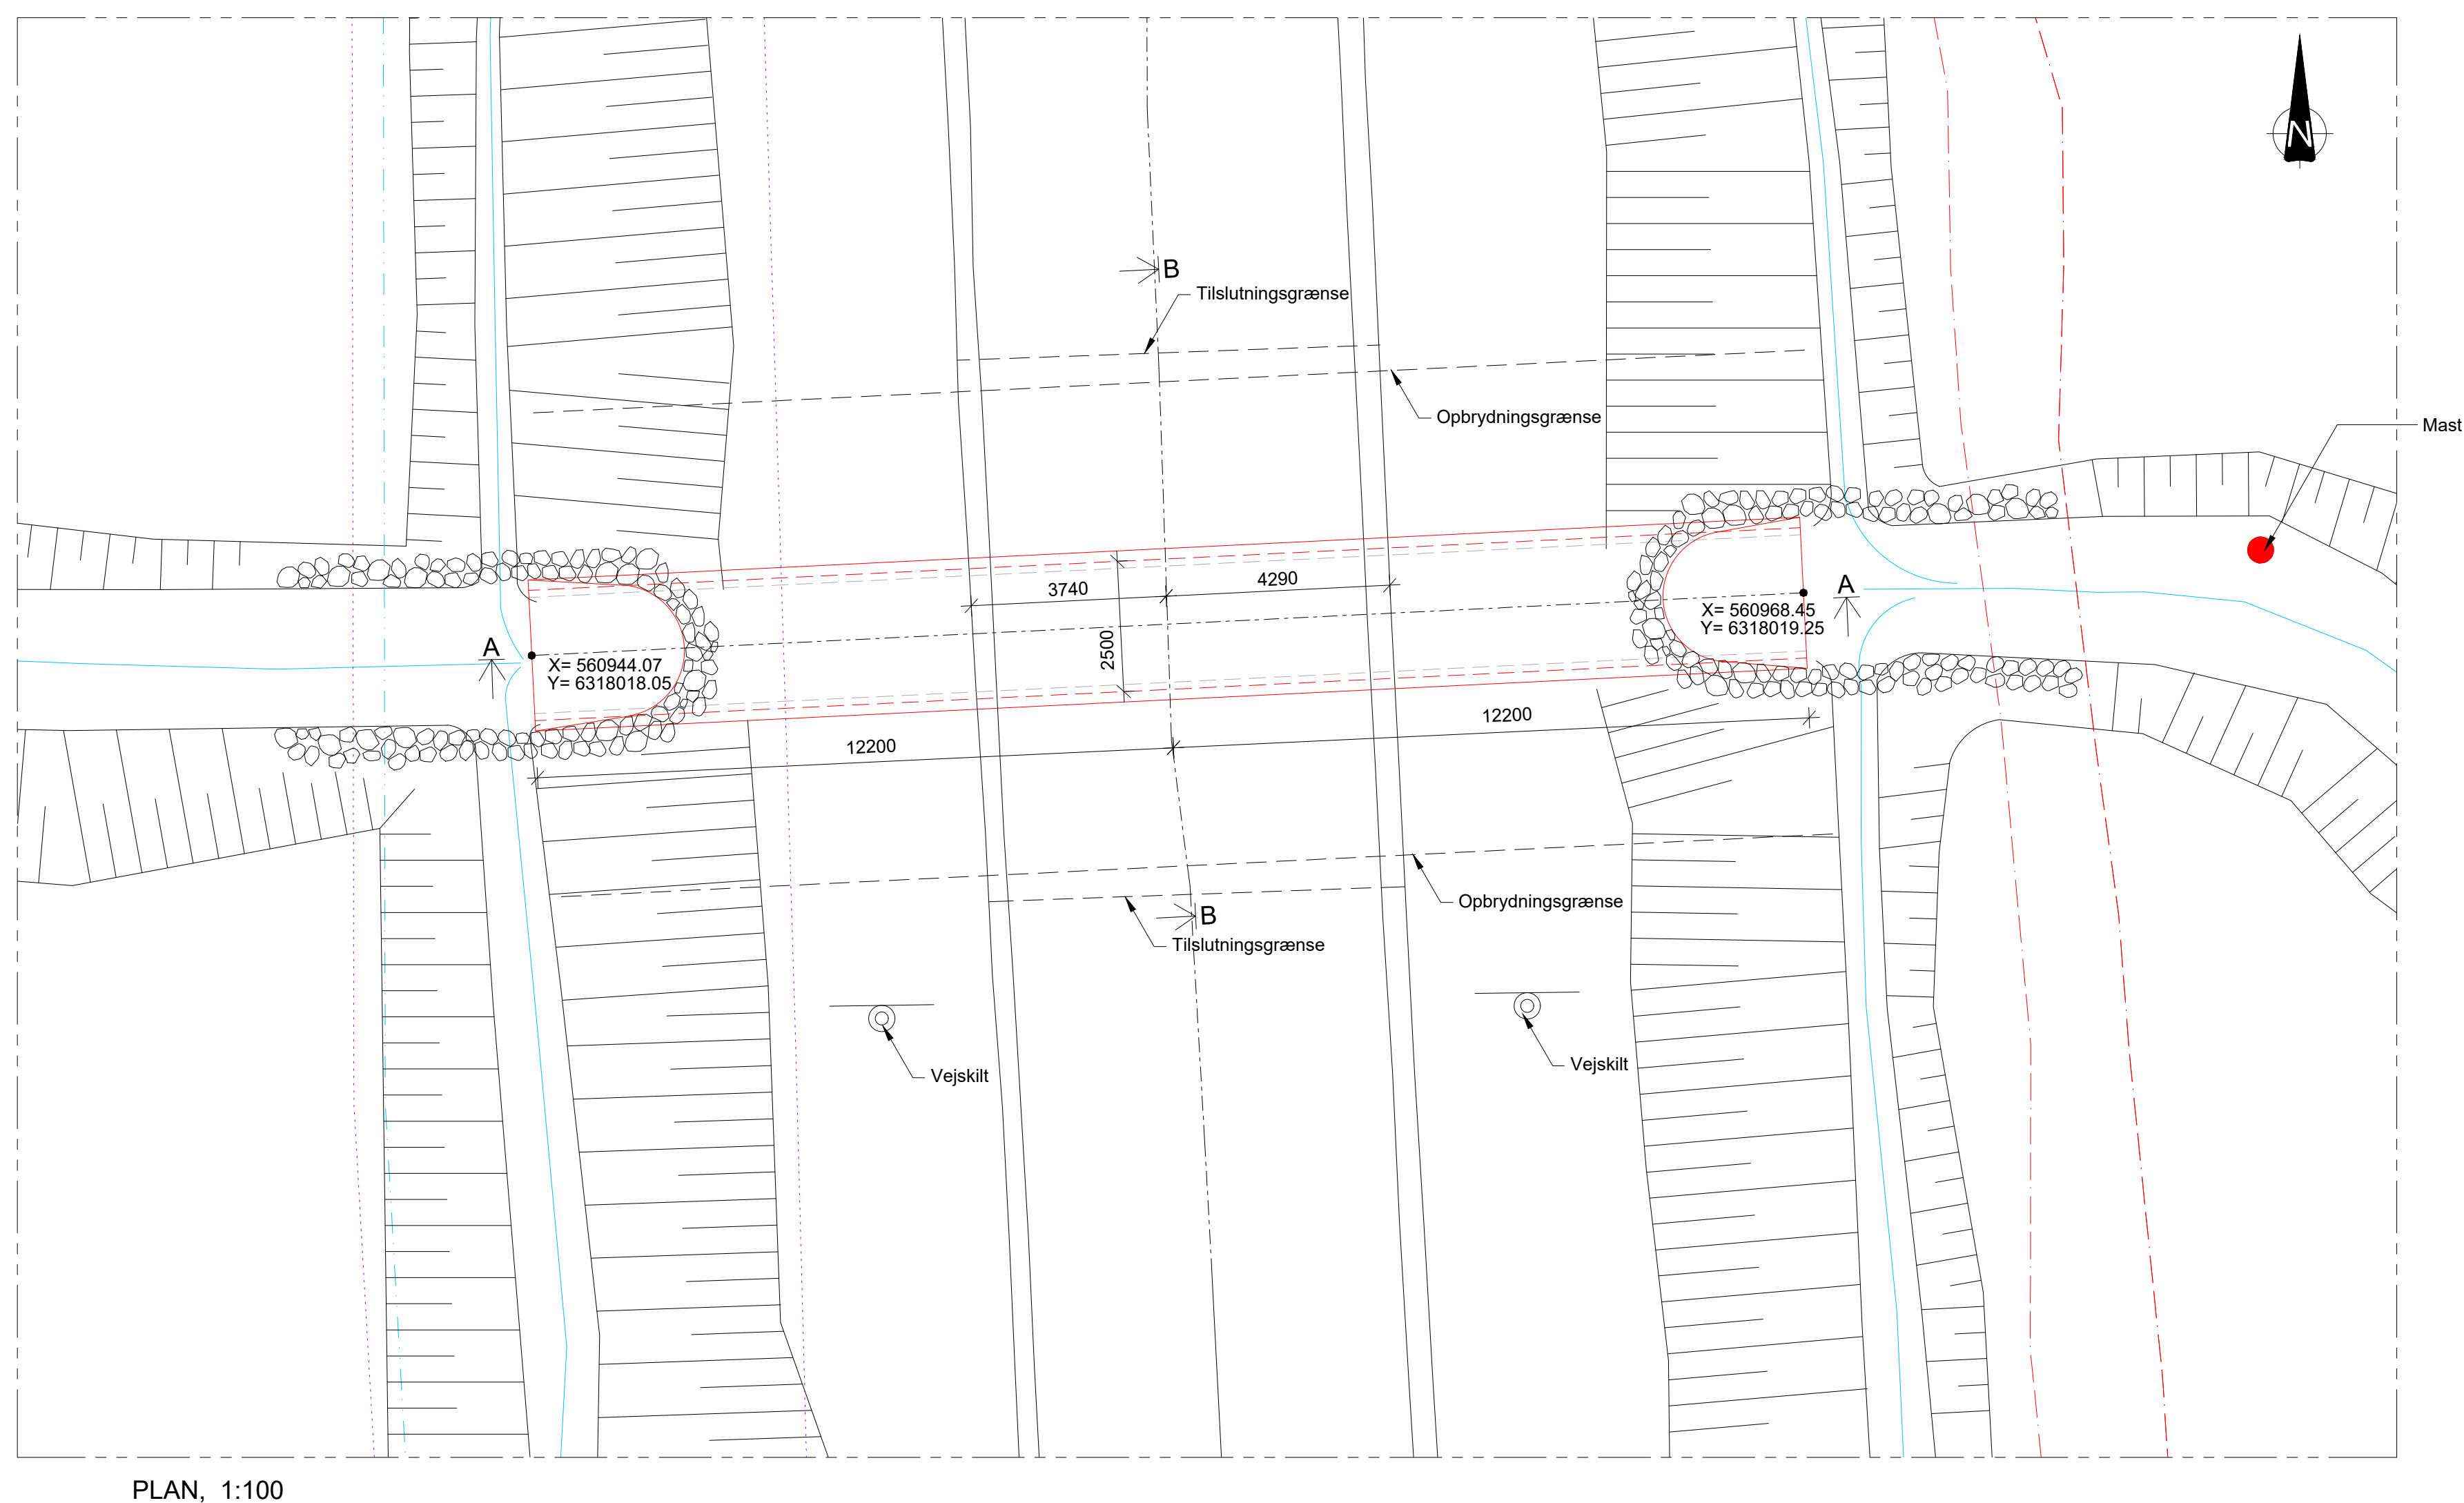

NOTE:

Ubenævnte mål er i m, koter er i m iht. DVR90.
Indholdet FOT-data fra Geodatasystemet og Danske kommuner
Koordinatsystem ETRS89.UTM-32N
Ved eksisterende ledninger kan en streng angive flere ledninger i samme tracé
Mål i () er vinkelret på vejen
Plastrørets qodstykke dimensioneres af leverandør

SIGNATUR:

- | | |
|-------|--|
| ----- | Grundvandssænkning |
| ----- | Eksist. fiberkabel |
| ----- | Eksist. vandledning |
| ----- | Eksist. TDC NET A_S - kabel styret underboring |
| ----- | Eksist. fællesledning el |
| ----- | Eksist. rør |
| ----- | Distans |