


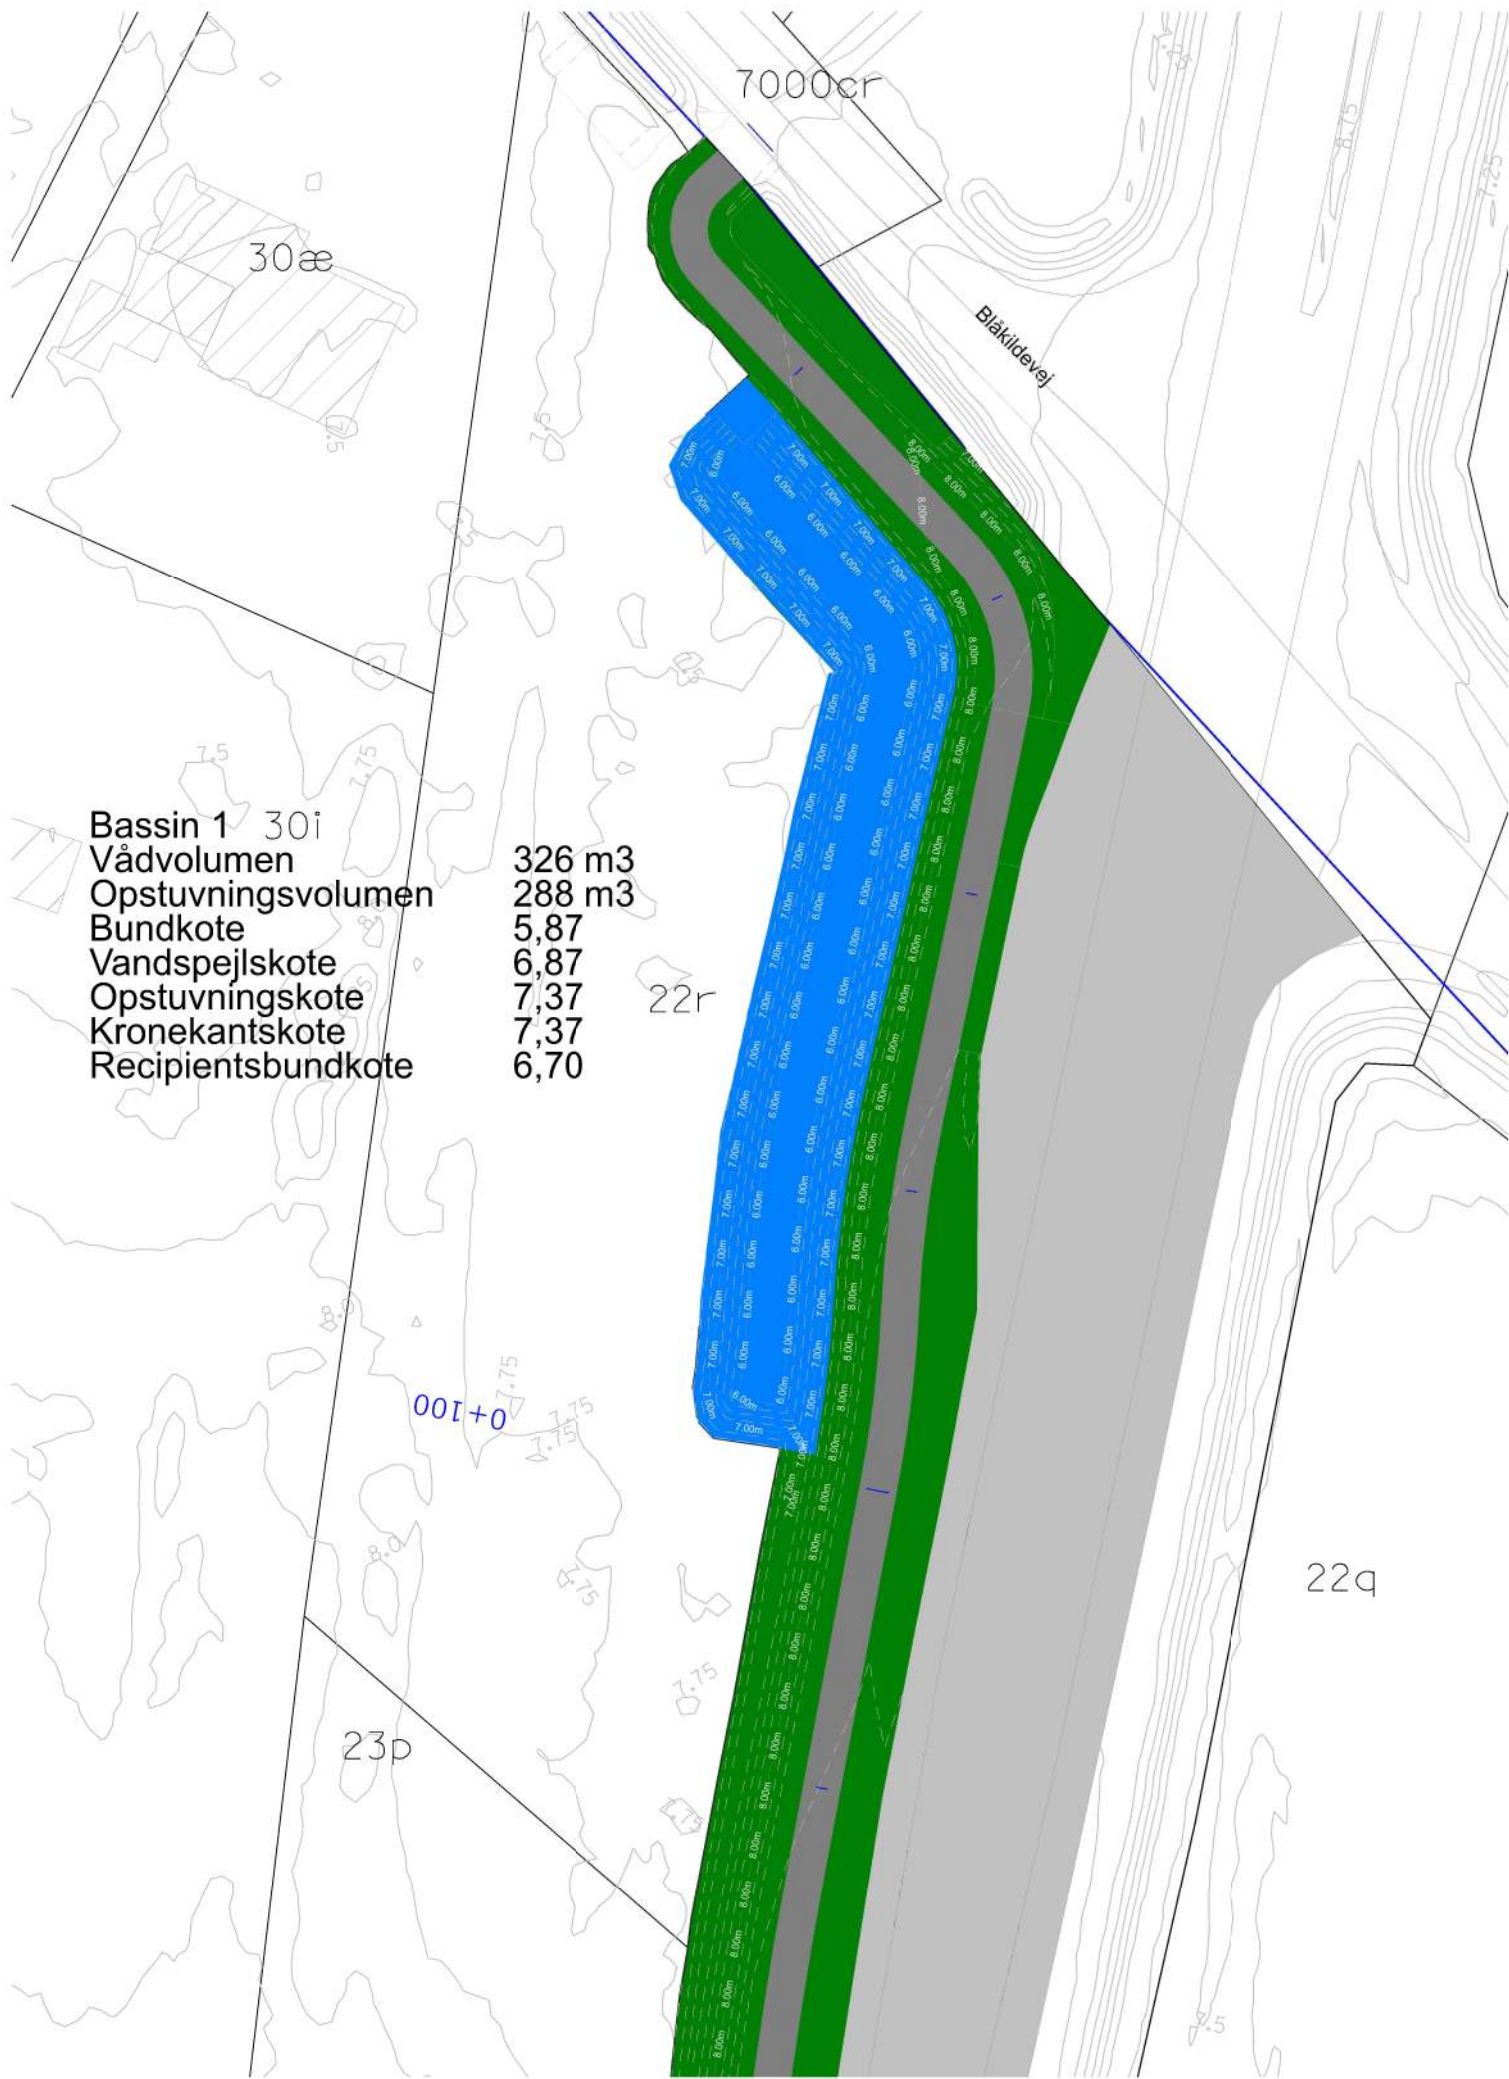

SIGNATURER:


- Bassin
- Projekteret cykelsti
- Grønne arealer
- Eksisterende vej
- Matrikelnummer



Foreløbigt tryk

Koordinat-/kotesystem: DKTM1/DVR90

H333 EGVADVEJ - BROSBØLVEJ									
H33308 CYKELSTI EGVADVEJ - BROSBØLVEJ									
Projekt til anlæg - Plan St.: 0.020 - 0.100 Udledningsansøgning									1:500
Proj.	LALI/PKER	Tegnet	LALI	Kontrol.	OESL	Godk.	PRPO	Dato	13-07-2023
Vejdirektoratet		SWECO				Tegn. nr.		Rev.	
						Bassin_1		0	

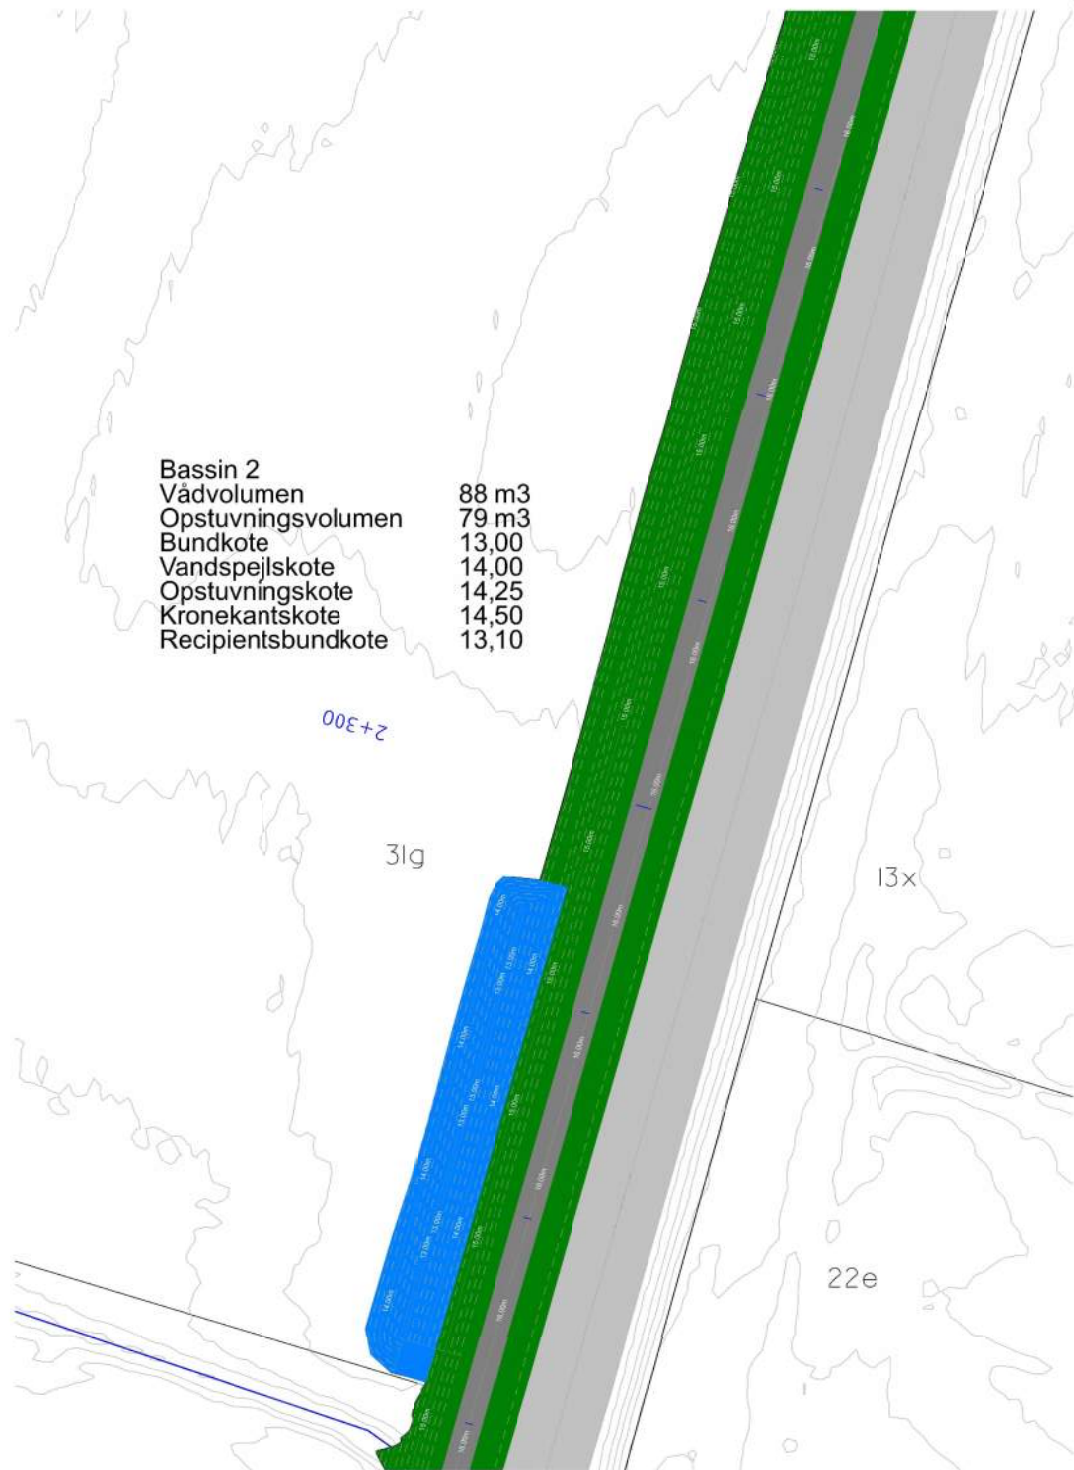

SIGNATURER:

- Bassin
- Projekteret cykelsti
- Grønne arealer
- Eksisterende vej
- 10a Matrikelnummer



Foreløbigt tryk

Koordinat-/kotesystem: DKTM1/DVR90

H333 EGVADVEJ - BROSBØLVEJ

H33308 CYKELSTI EGVADVEJ - BROSBØLVEJ

Projekt til anlæg - Plan
 St.: 2.300 - 2.360
 Udledningsansøgning

1:500

Proj. LALI/PKER	Tegnet LALI	Kontrol. OESL	Godk. PRPO	Dato 13-07-2023
-----------------	-------------	---------------	------------	-----------------


Vejdirektoratet

SWECO

Tegn. nr. Bassin_2	Rev. 0
--------------------	--------



SIGNATURER:

 -  Bassin
-  Projekteret cykelsti
-  Grønne arealer
-  Eksisterende vej
-  Matrikelnummer

10a



Foreløbigt tryk

Koordinat-/kotesystem: DKTM1/DVR90

H333 EGVADVEJ - BROSBØLVEJ

H33308 CYKELSTI EGVADVEJ - BROSBØLVEJ

Projekt til anlæg - Plan
St.: 2.360 - 2.420
Udledningsansøgning

1:500

Proj.	LALI/PKER	Tegnet	LALI	Kontrol.	OESL	Godk.	PRPO	Dato	13-07-2023
-------	-----------	--------	------	----------	------	-------	------	------	------------

 Vejdirektoratet

SWECO 

Tegn. nr.	Rev.
-----------	------

Bassin_3

0



SIGNATURER:

	Bassin
	Projekteret cykelsti
	Grønne arealer
	Eksisterende vej
10a	Matrikelnummer



Foreløbigt tryk

Koordinat-/kotesystem: DKTM1/DVR90

H333 EGVADVEJ - BROSBØLVEJ					
H33308 CYKELSTI EGVADVEJ - BROSBØLVEJ					
Projekt til anlæg - Plan St.: 3.320 - 3.360 Udlædningsansøgning					
Proj.	LALI/PKER	Tegnet	LALI	Kontrol.	OESL
Godk.	PRPO	Dato	13-07-2023	Rev.	1:500
Vejdirektoratet		SWECO		Tegn. nr.	Bassin_4
				Rev.	0



SIGNATURER:


- Bassin
- Projekteret cykelsti
- Grønne arealer
- Eksisterende vej
- 10a Matrikelnummer



Foreløbigt tryk

Koordinat-/kotesystem: DKTM1/DVR90

H333 EGVADVEJ - BROSBØLVEJ						
H33308 CYKELSTI EGVADVEJ - BROSBØLVEJ						
Projekt til anlæg - Plan St.: 3.580 - 3.620 Udledningsansøgning						1:500
Proj. LALI/PKER	Tegnet LALI	Kontrol. OESL	Godk. PRPO	Dato 13-07-2023		
Vejdirektoratet		SWECO		Tegn. nr. Bassin_5	Rev. 0	

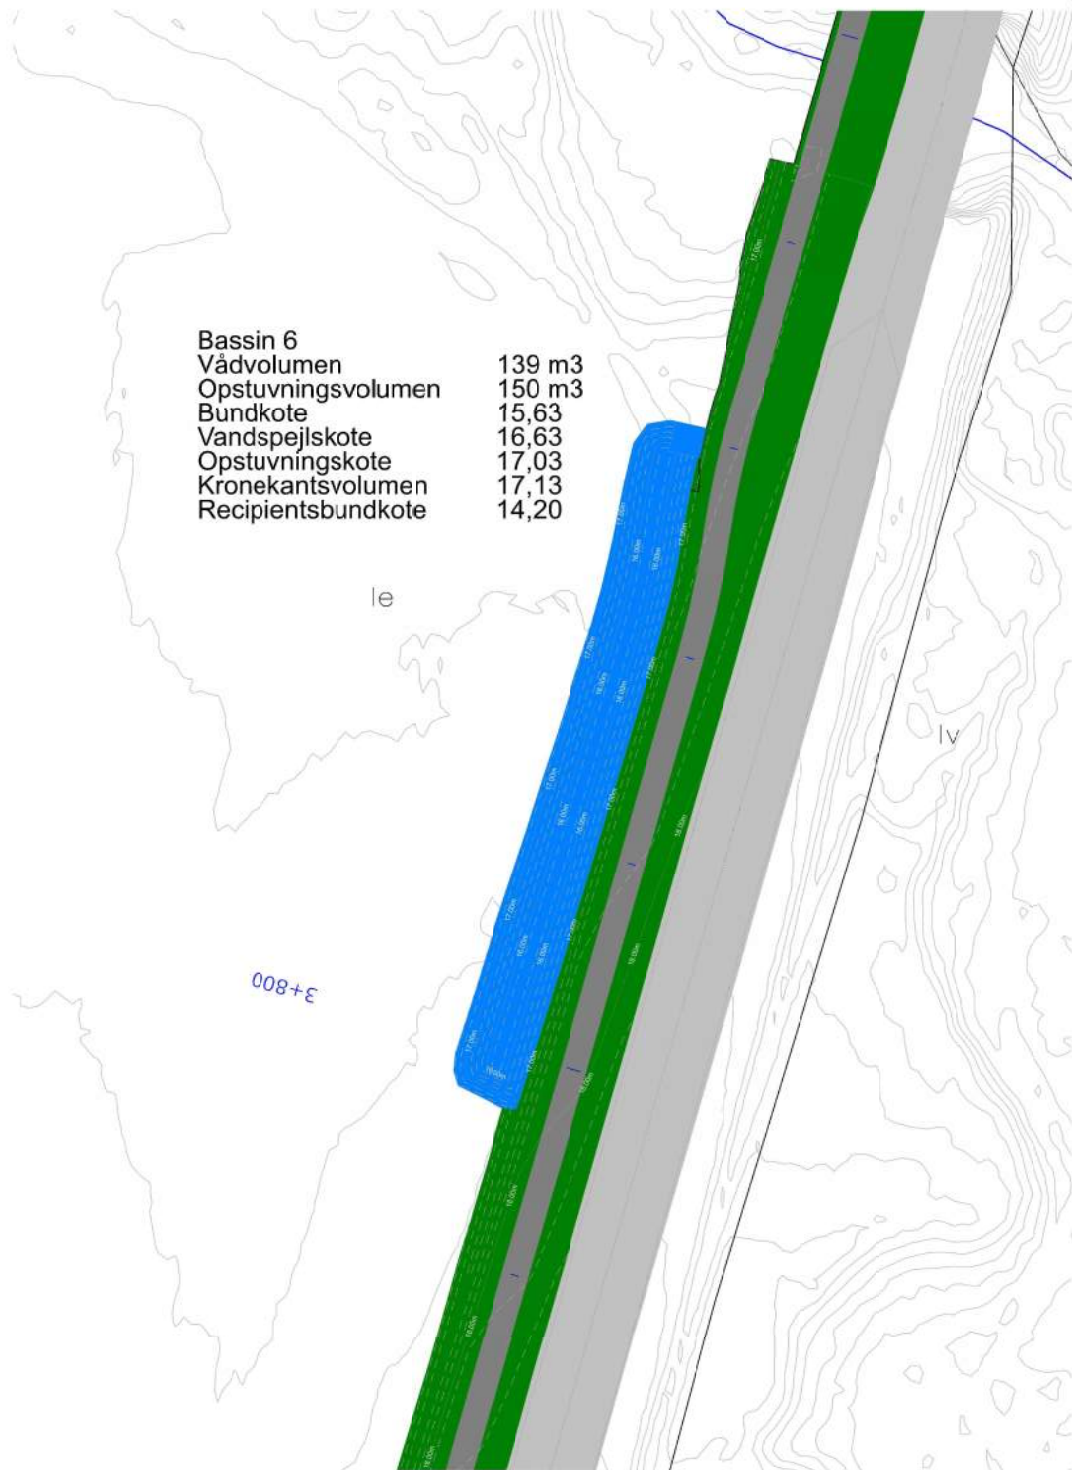

SIGNATURER:

	Bassin
	Projekteret cykelsti
	Grønne arealer
	Eksisterende vej
10a	Matrikelnummer



Foreløbigt tryk

Koordinat-/kotesystem: DKTM1/DVR90

H333 EGVADVEJ - BROSBØLVEJ					
H33308 CYKELSTI EGVADVEJ - BROSBØLVEJ					
Projekt til anlæg - Plan St.: 3.740 - 3.820 Udledningsansøgning					
Proj.	LALI/PKER	Tegnet	LALI	Kontrol.	OESL
Godk.	PRPO	Dato	13-07-2023	1:500	
Vejdirektoratet		SWECO		Tegn. nr.	Rev.
				Bassin_6	0