
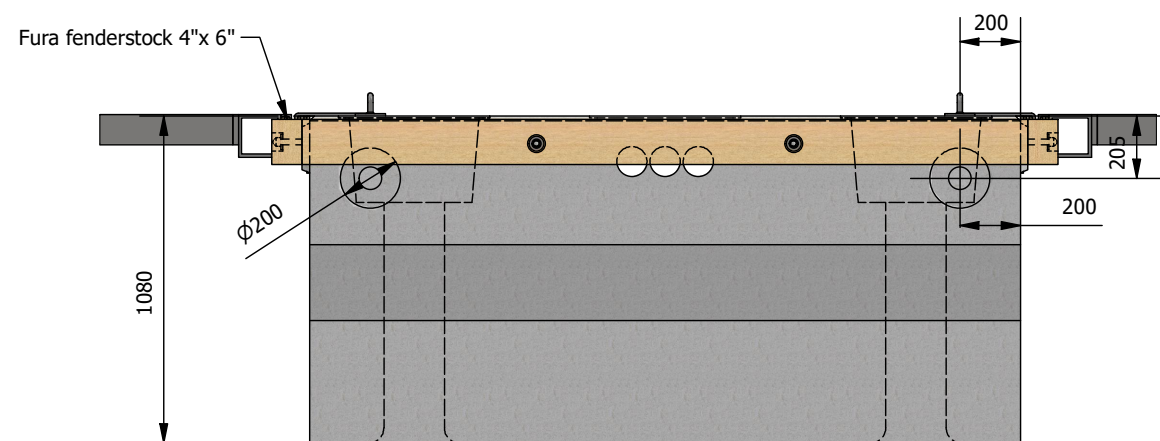


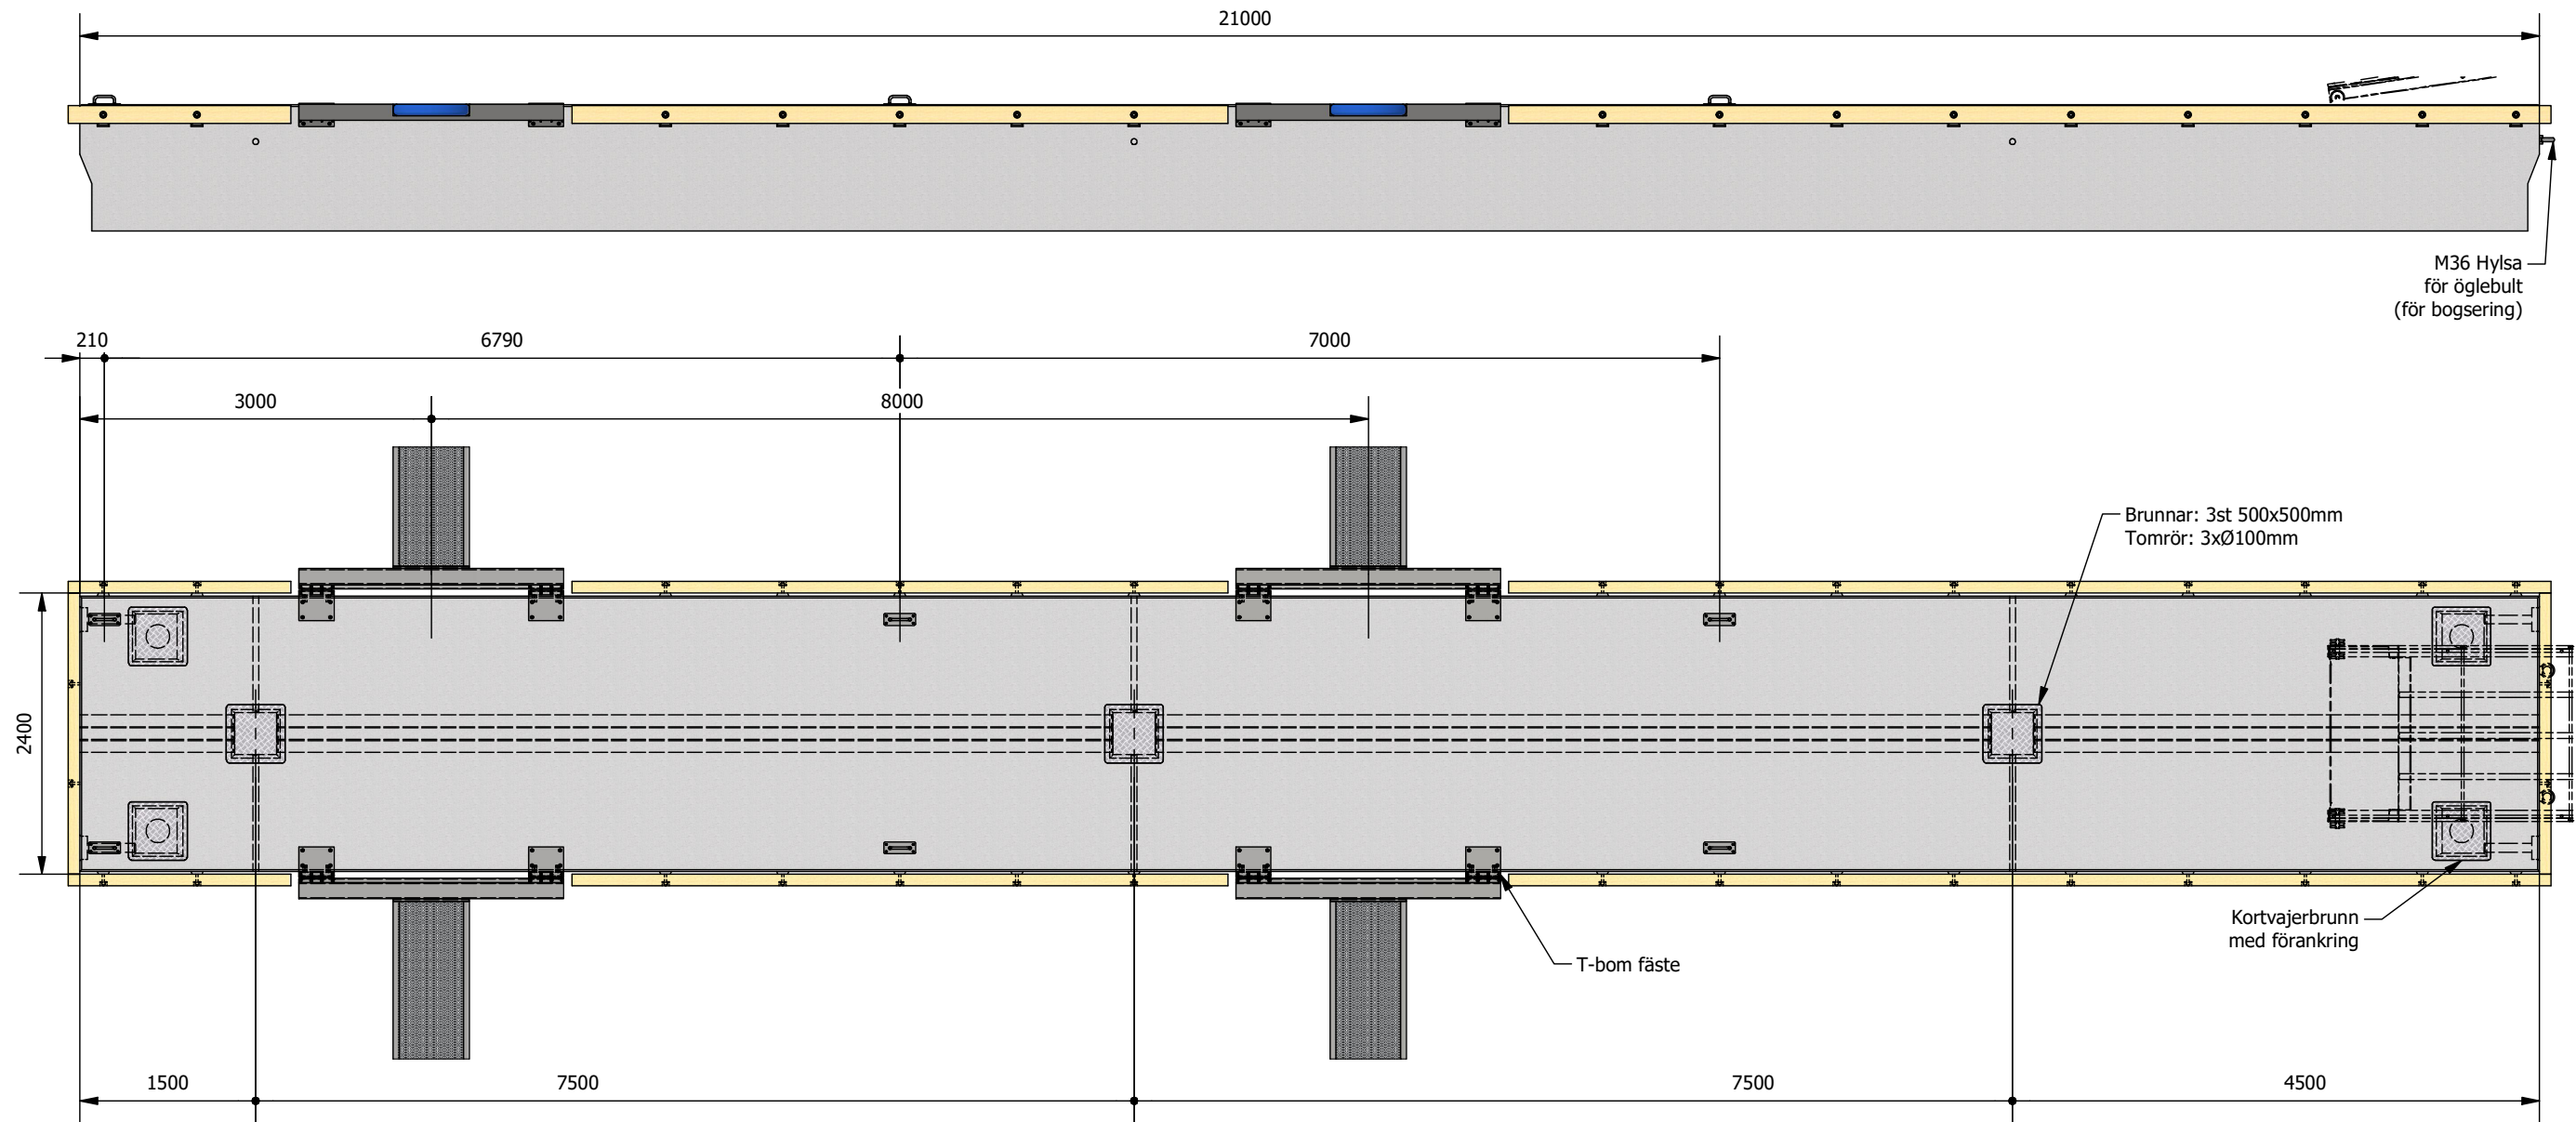

3st 102421
Kortvajer: 1+1
Ankarbrunn: 500x500mm
Fenderstock: fura 4"x 6"
Tomrör: 3xØ100mm
Brunnar: 3st 500x500mm
T-bomsfästen: 4st
Pollarfästen: 6st

Del	Delnummer	Antal
1	Betongponton - Ensam	1
2	Pullert - 3,5ton - NB3013	6
3	T-bom - 10m	4
4	M12 Hylsa	44
5	M16 Hylsa	32

RIXÖ BRYGGAN
www.rixo.se

+46 (0)523 40046

Ritningsnummer:0001655

Design: *Anders* Ritdatum: 2023-03-21 Godkänd av: Datum:

Projekt: **Köpenhamn By & Hamn**

Typ: Konstruktion

Datum: Skala: 1 : 60 Ver: V4 Sida: 1 / 1

A3