


N

101

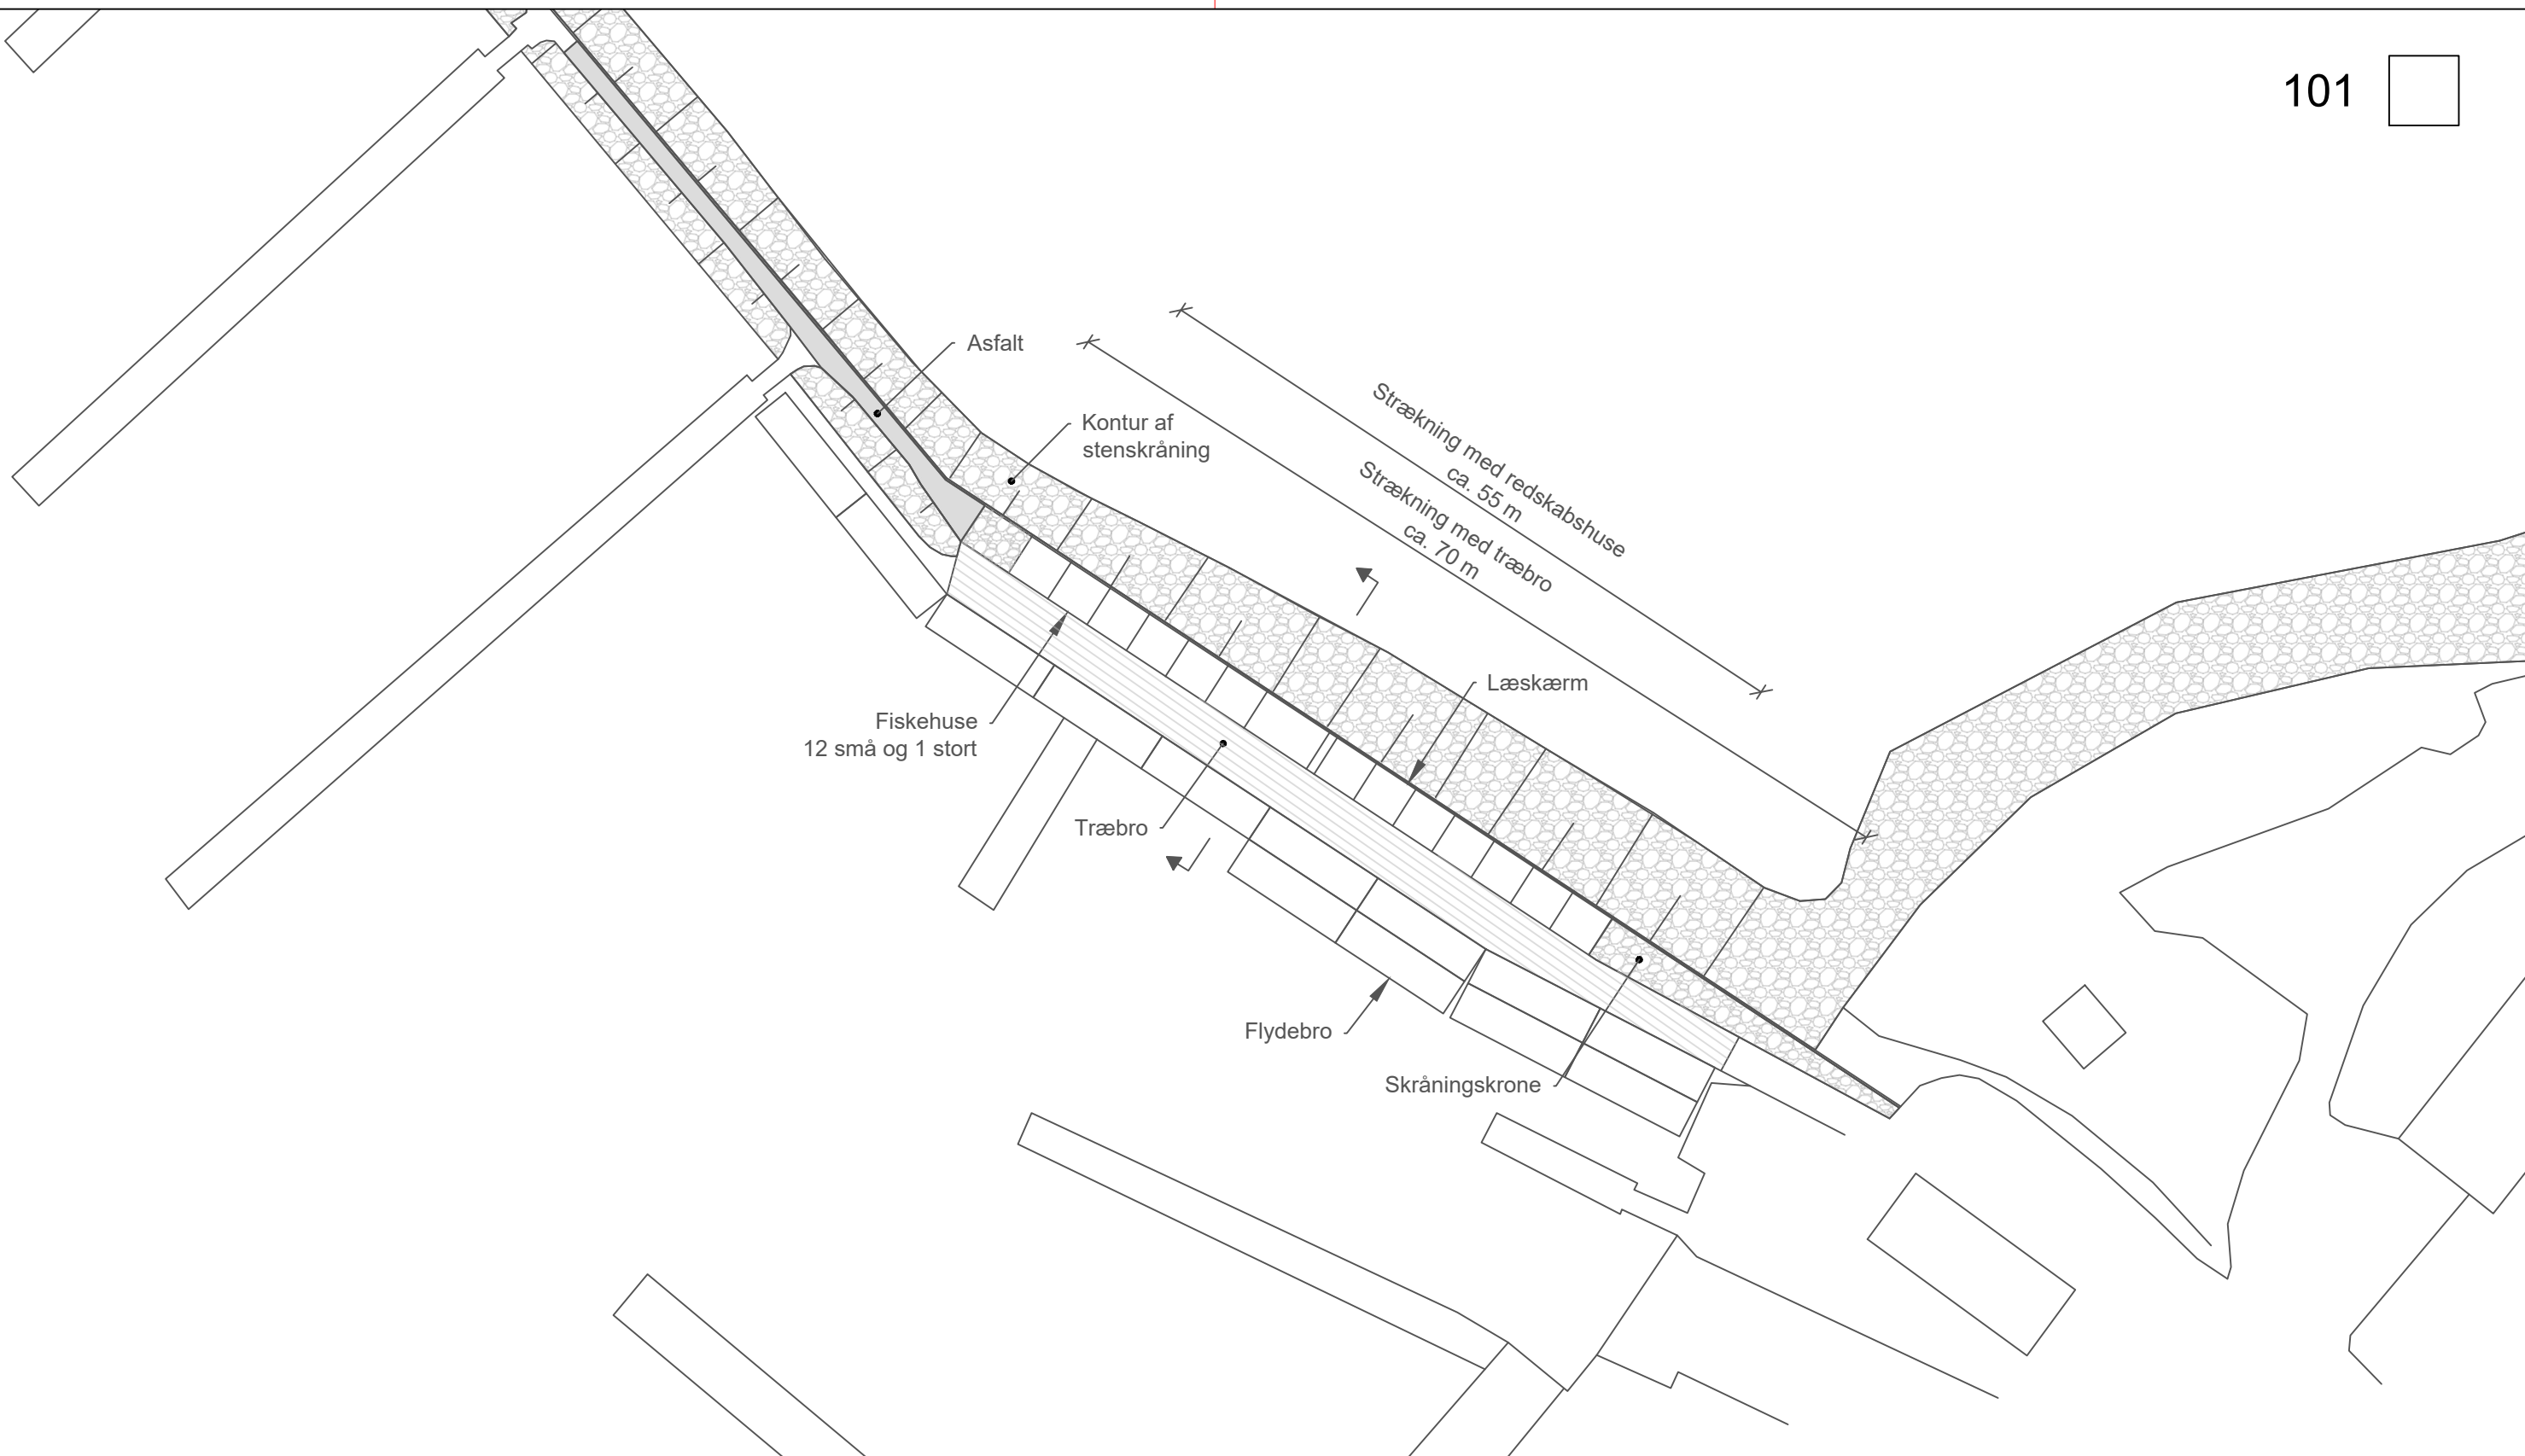

Eksisterende forhold, 1:500

NOTE:

Koter er i meter ift. DVR90
 Ubenævnte mål er i mm
 Baggrundskort: Kortforsyningen, september 2019

Foreløbigt Tryk

(05.05.2020)

BYGHERRE

LÆSØ KOMMUNE

TEGN.NR.

101



PROJEKT Vesterø Havn - Vedligehold af Øster Mole

PROJEKTNR. 1351900073

MÅL 1:500

DATO 2019-09-XX

UDFØRT MASV


GODKENDT KKPO

EMNE Oversigtsplan - Eksisterende forhold



Medlem af F.R.I
 Skolegade 7
 DK-6700 Esbjerg

TELEFON: 75 16 88 88
 EMAIL: info@orbicon.dk
 WEB: www.orbicon.dk

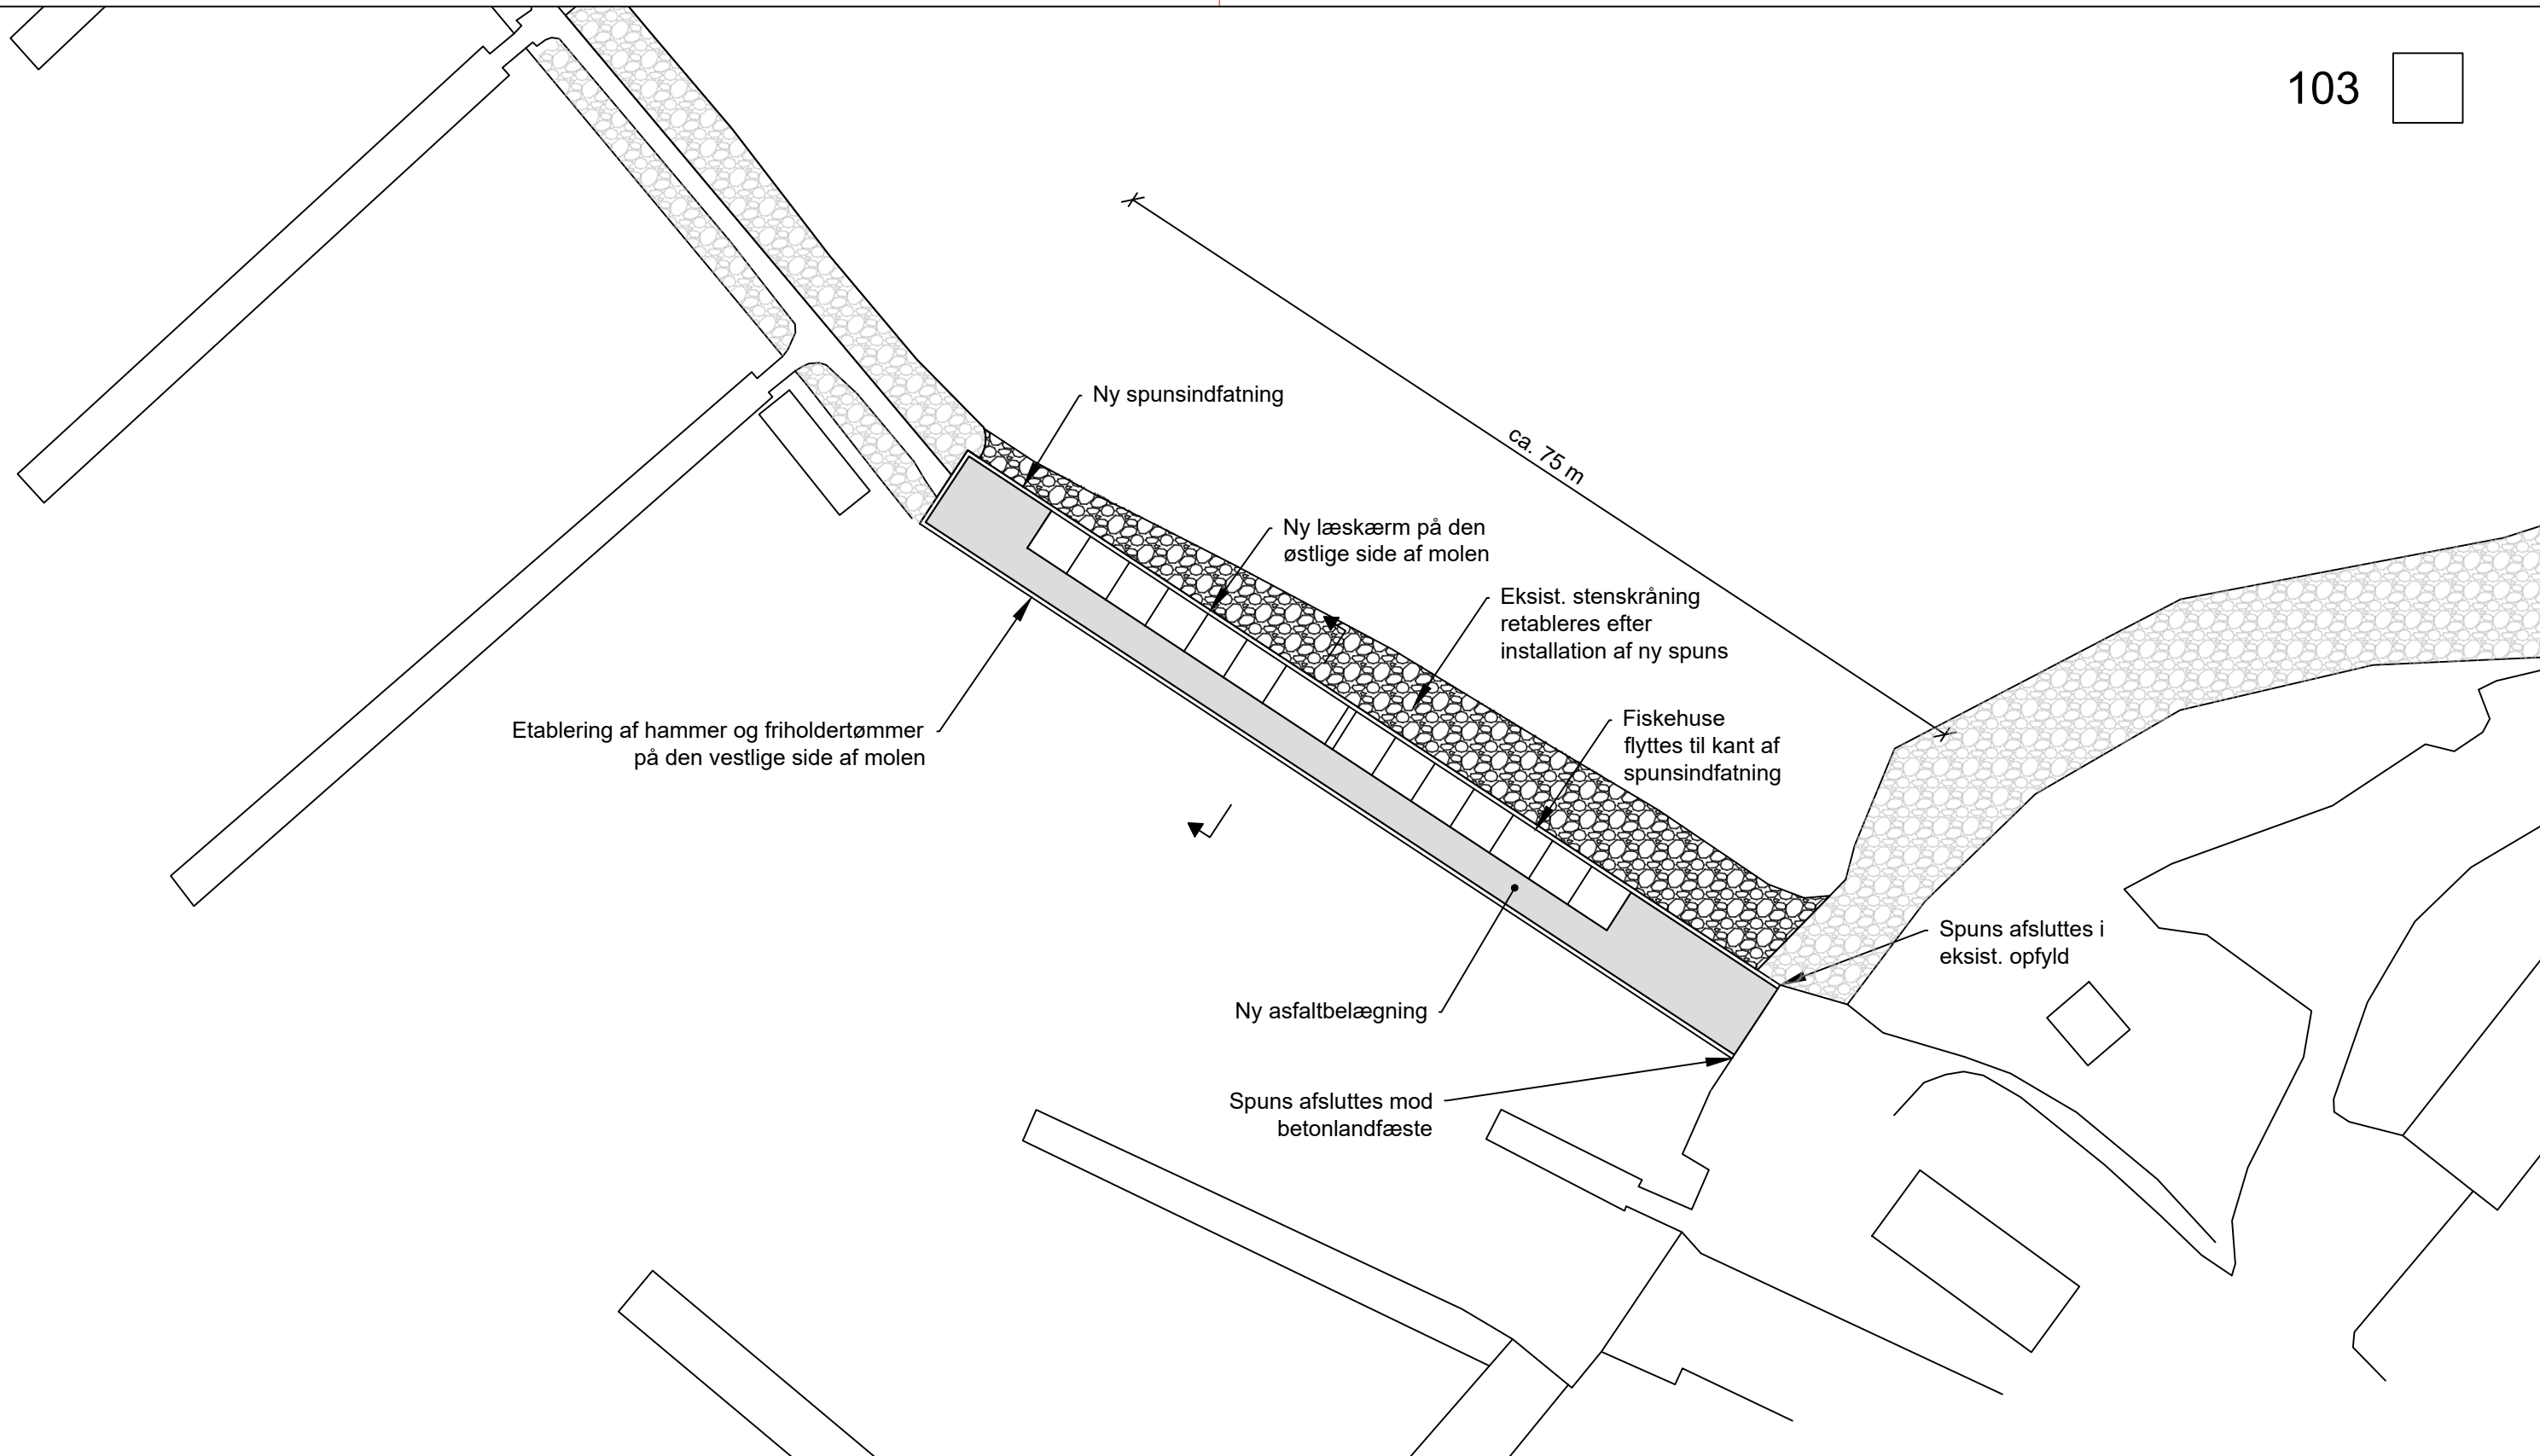

Etablering af hammer og friholdertømmer
på den vestlige side af molen

Ny spunsindfatning

Ny læskærm på den
østlige side af molen

Eksist. stenskråning
retableres efter
installation af ny spuns

Fiskehuse
flyttes til kant af
spunsindfatning

Spuns afsluttes i
eksist. opfyld

Ny asfaltbelægning

Spuns afsluttes mod
betonlandfæste

ca. 75 m

Løsningsforslag 2, 1:500

NOTE:

Koter er i meter ift. DVR90
Ubenævnte mål er i mm
Baggrundskort: Kortforsyningen, september 2019

Foreløbigt Tryk

(05.05.2020)

BYGHERRE

LÆSØ KOMMUNE

TEGN.NR.

103



PROJEKT Vesterø Havn - Vedligehold af Øster Mole

PROJEKTNR. 1351900073

MÅL 1:500

DATO 2019-09-XX

UDFØRT MASV

GODKENDT KKPO

EMNE Oversigtsplan - Løsningsforslag 2



Medlem af F.R.I
Skolegade 7
DK-6700 Esbjerg

TELEFON: 75 16 88 88
EMAIL: info@orbicon.dk
WEB: www.orbicon.dk