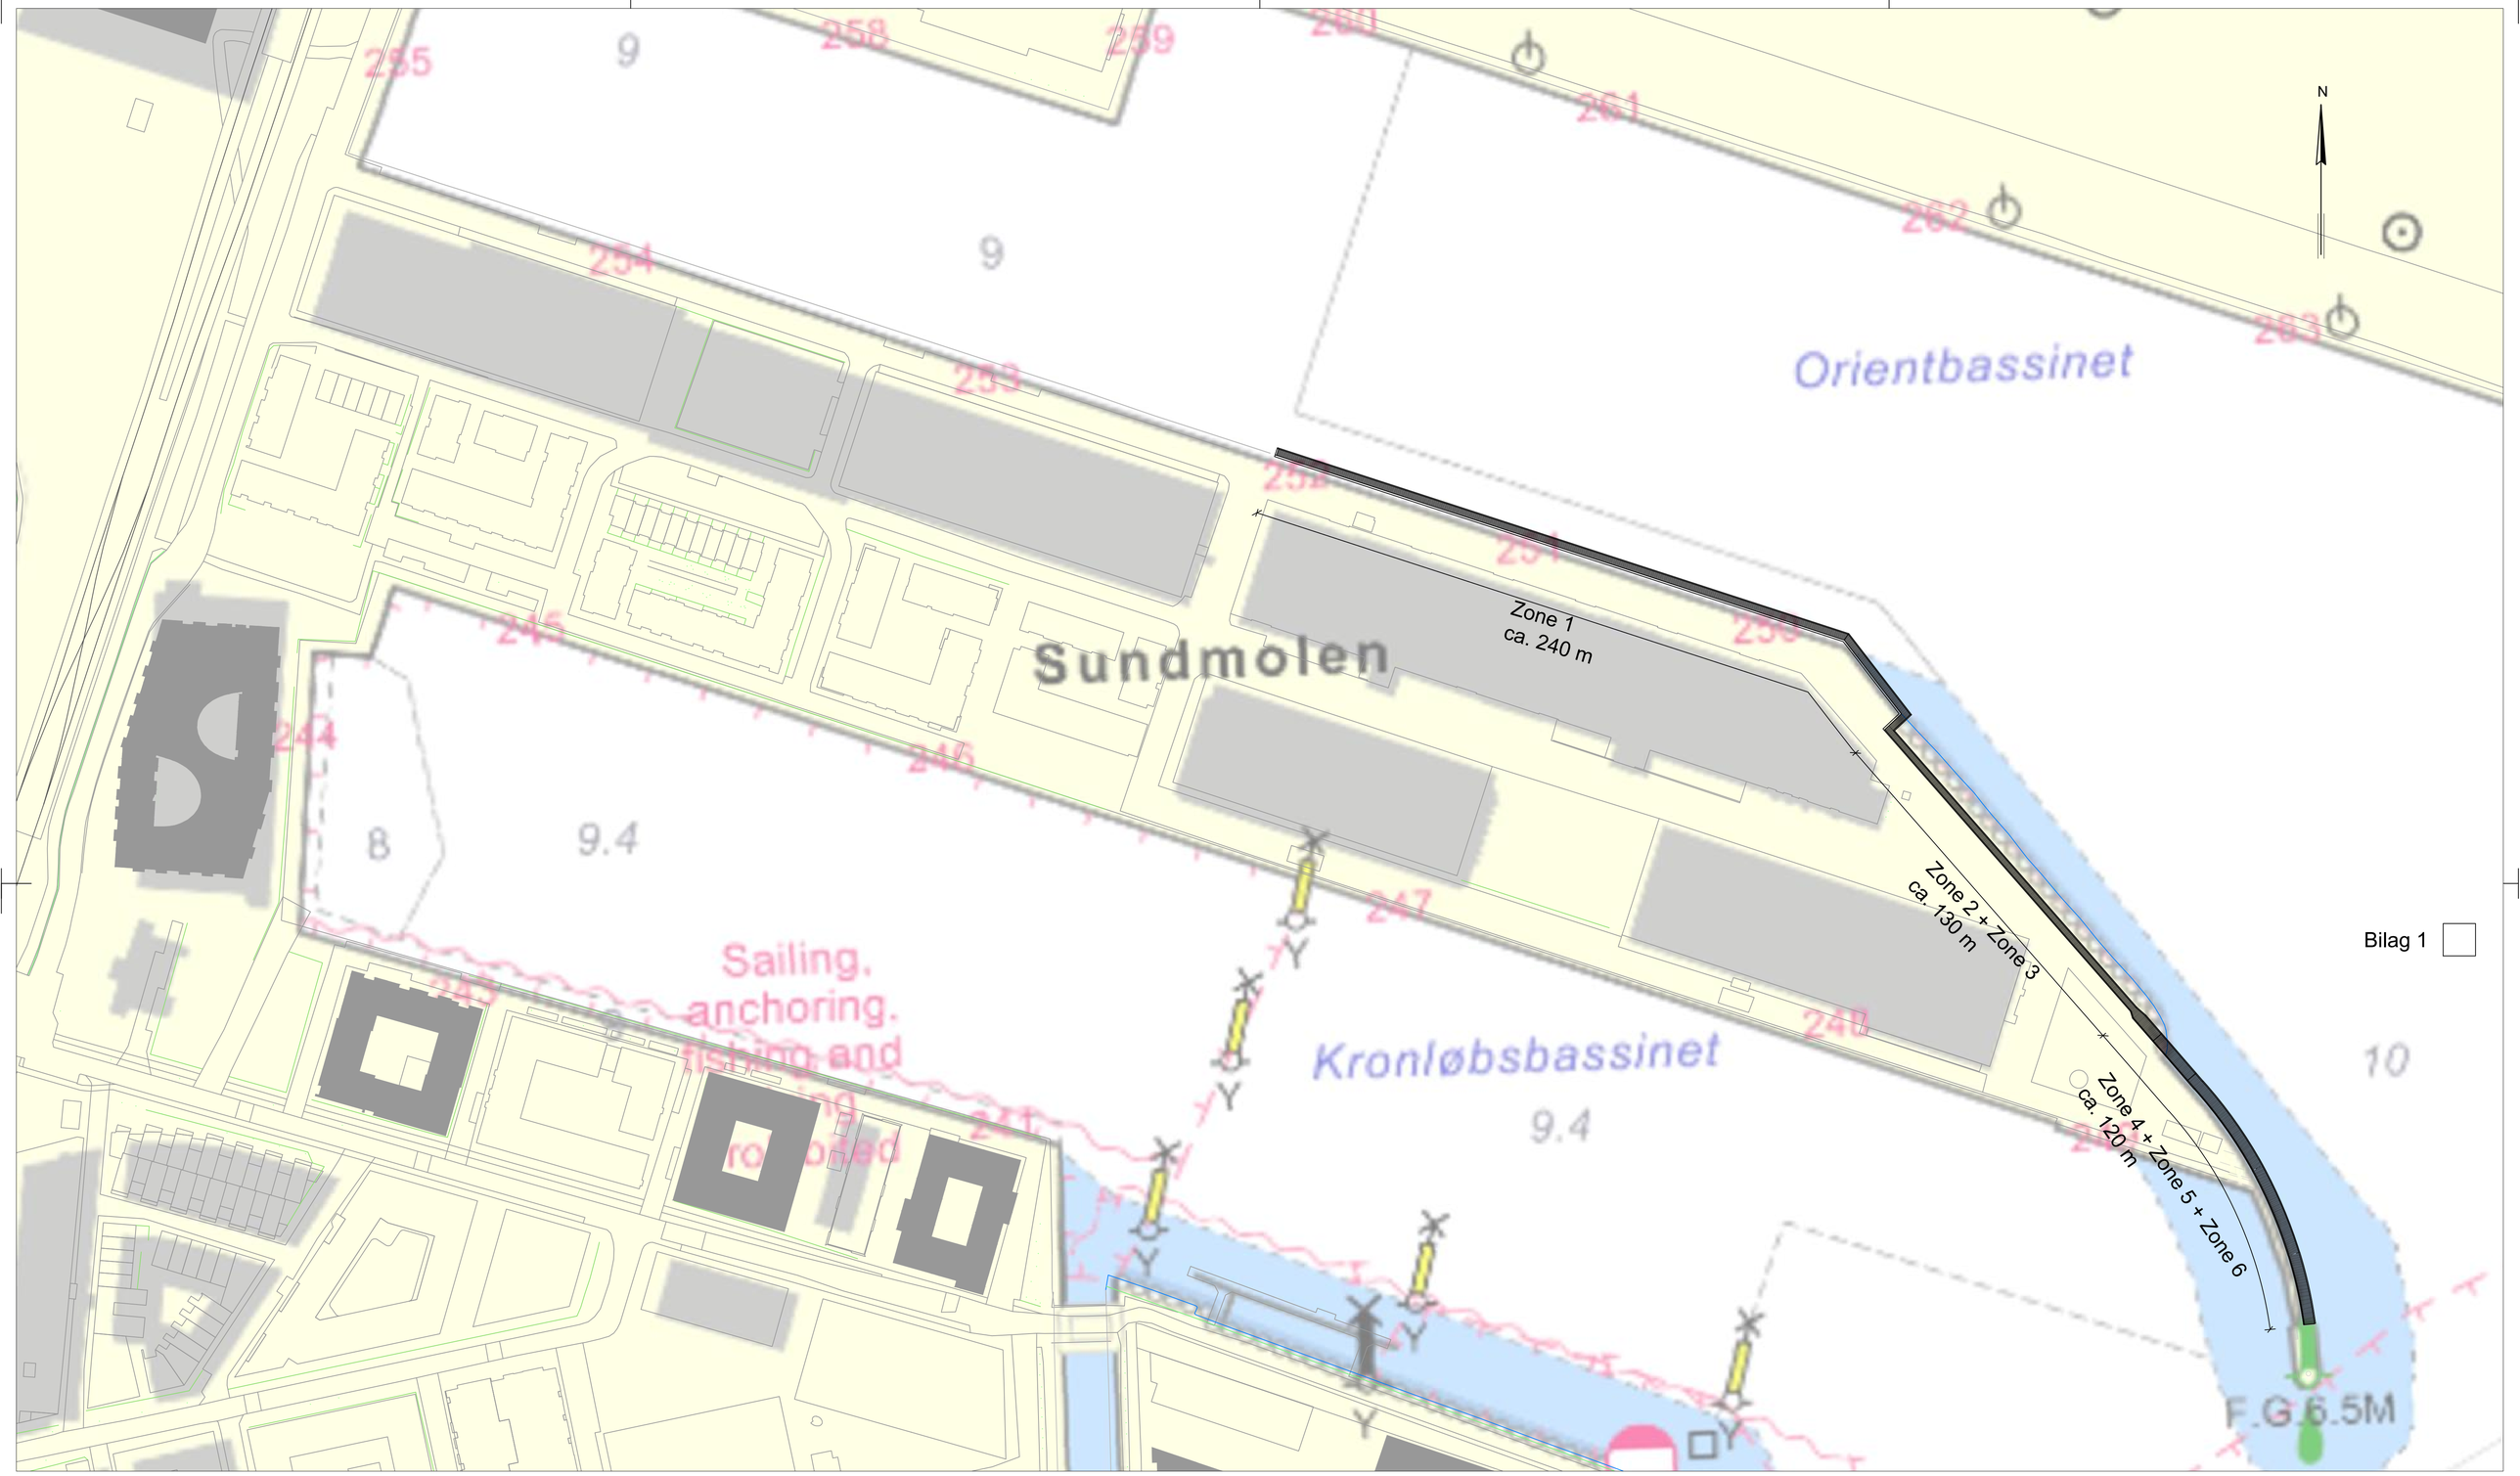

1:1000 0 100m

BYGHERRE	By og Havn	TEGN.NR.	Bilag 1
PROJEKT	Sundmolen Øst - Etablering af nordlige træbrygge	PROJEKTNR.	1352100063
EMNE	Bilag 1 - Anlæg på søkort	MÅL	1:1000
		DATO	2021-11-29
		UDFØRT	MASV
		GODKENDT	KKPO

wsp
Skolegade 7, st.
6700 Esbjerg
Denmark
TELEFON: +45 44 85 86 87
EMAIL: info-dk@wsp.com
WEB: www.wsp.com/da-DK

FILNAVN: T:\PROJECTS\135\2021\1352100063 - KØBENHAVN SUNDMOLEN ØST NORDLIGE BRYGGE\07_TEGNINGER\MYNDIGHEDSPROJEKT\1352100063_MYNDIGHEDSPROJEKT.DWG