


SNIT, 1:50
Principsnit i jollebro

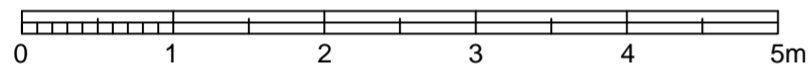


NOTE:

F1_K24_103 01

Koter er i m angivet i kotesystem DVR90.
Ubenævnte mål er i mm.
Koordinatsystem er UTM32

Alt tømmer leveres som eg eller azobé.

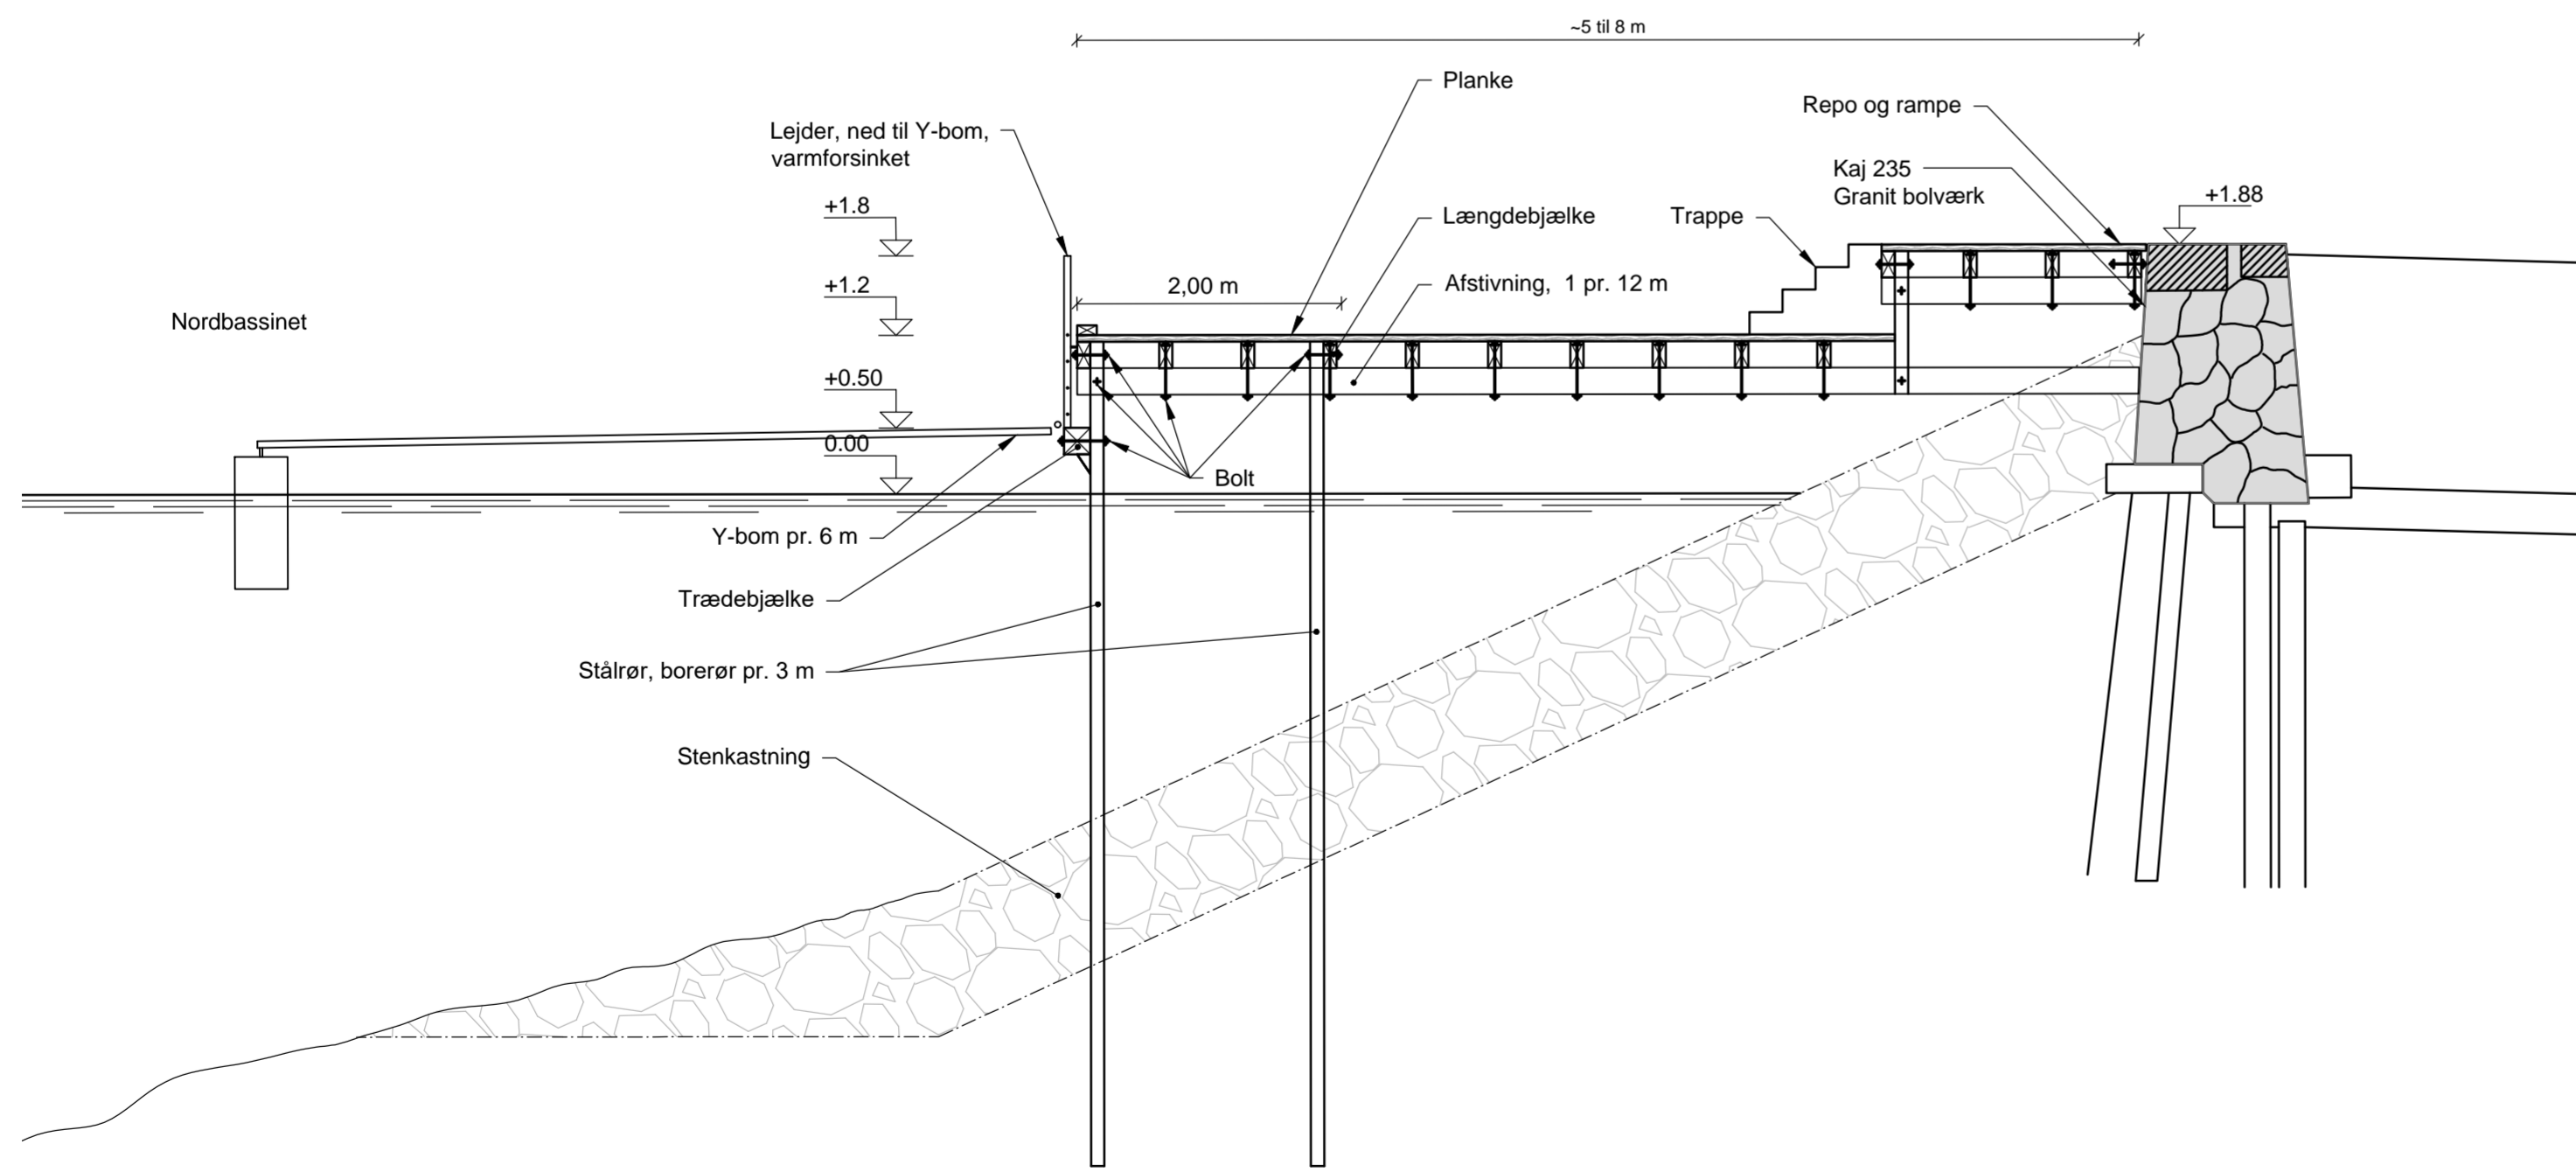

SNIT, 1:50
Principsnit i rampe



FORELØBIGT TRYK 2019-10-03

01	Tegningen udvidet	2019.??.??	TPR	???	???
Udgave	Betegnelse/Revision	Dato	Udført	Kontrol	Godkendt
Sag:	Nordhavn Kaj 235, Nordbassinet	Projekt nr.:	10404094		
Emne:	Broanlæg Snit	Tegn. nr.:	F1_K24_103 01		

Dato: 2019.01.31 Udf.: MHA/LAJ Kont.: LUT Godk.: MHA Mål: 1:50 630x594

NIRAS

Sortemosevej 19, 3450 Allerød
niras@niras.dk | +45 4810 4200

I:\SAG\10404094\PROJECT\07_01_Drawing\F1_K24_103.dwg 15-01-2019 14:01:48