


NOTE:

Koter er i m angivet i kotesystem DVR90.
Ubemærkede mål er i m.
Koordinatsystem er UTM32

F1_K24_102

Udgave	Betegnelse/Revision	Dato	Udført	Kontrol	Godkendt
Sag:	Nordhavn Kaj 235, Nordbassinet	Projekt nr.:	10404094		
Emne:	Søkort Træbro til joller	Fase:			
		Tegn. nr.:			Rev.:
F1_K24_102					
Dato:	2019.01.31	Udf.:	MHA/LAJ	Kont.:	LUT
		Godk.:	MHA	Mål:	1:1000

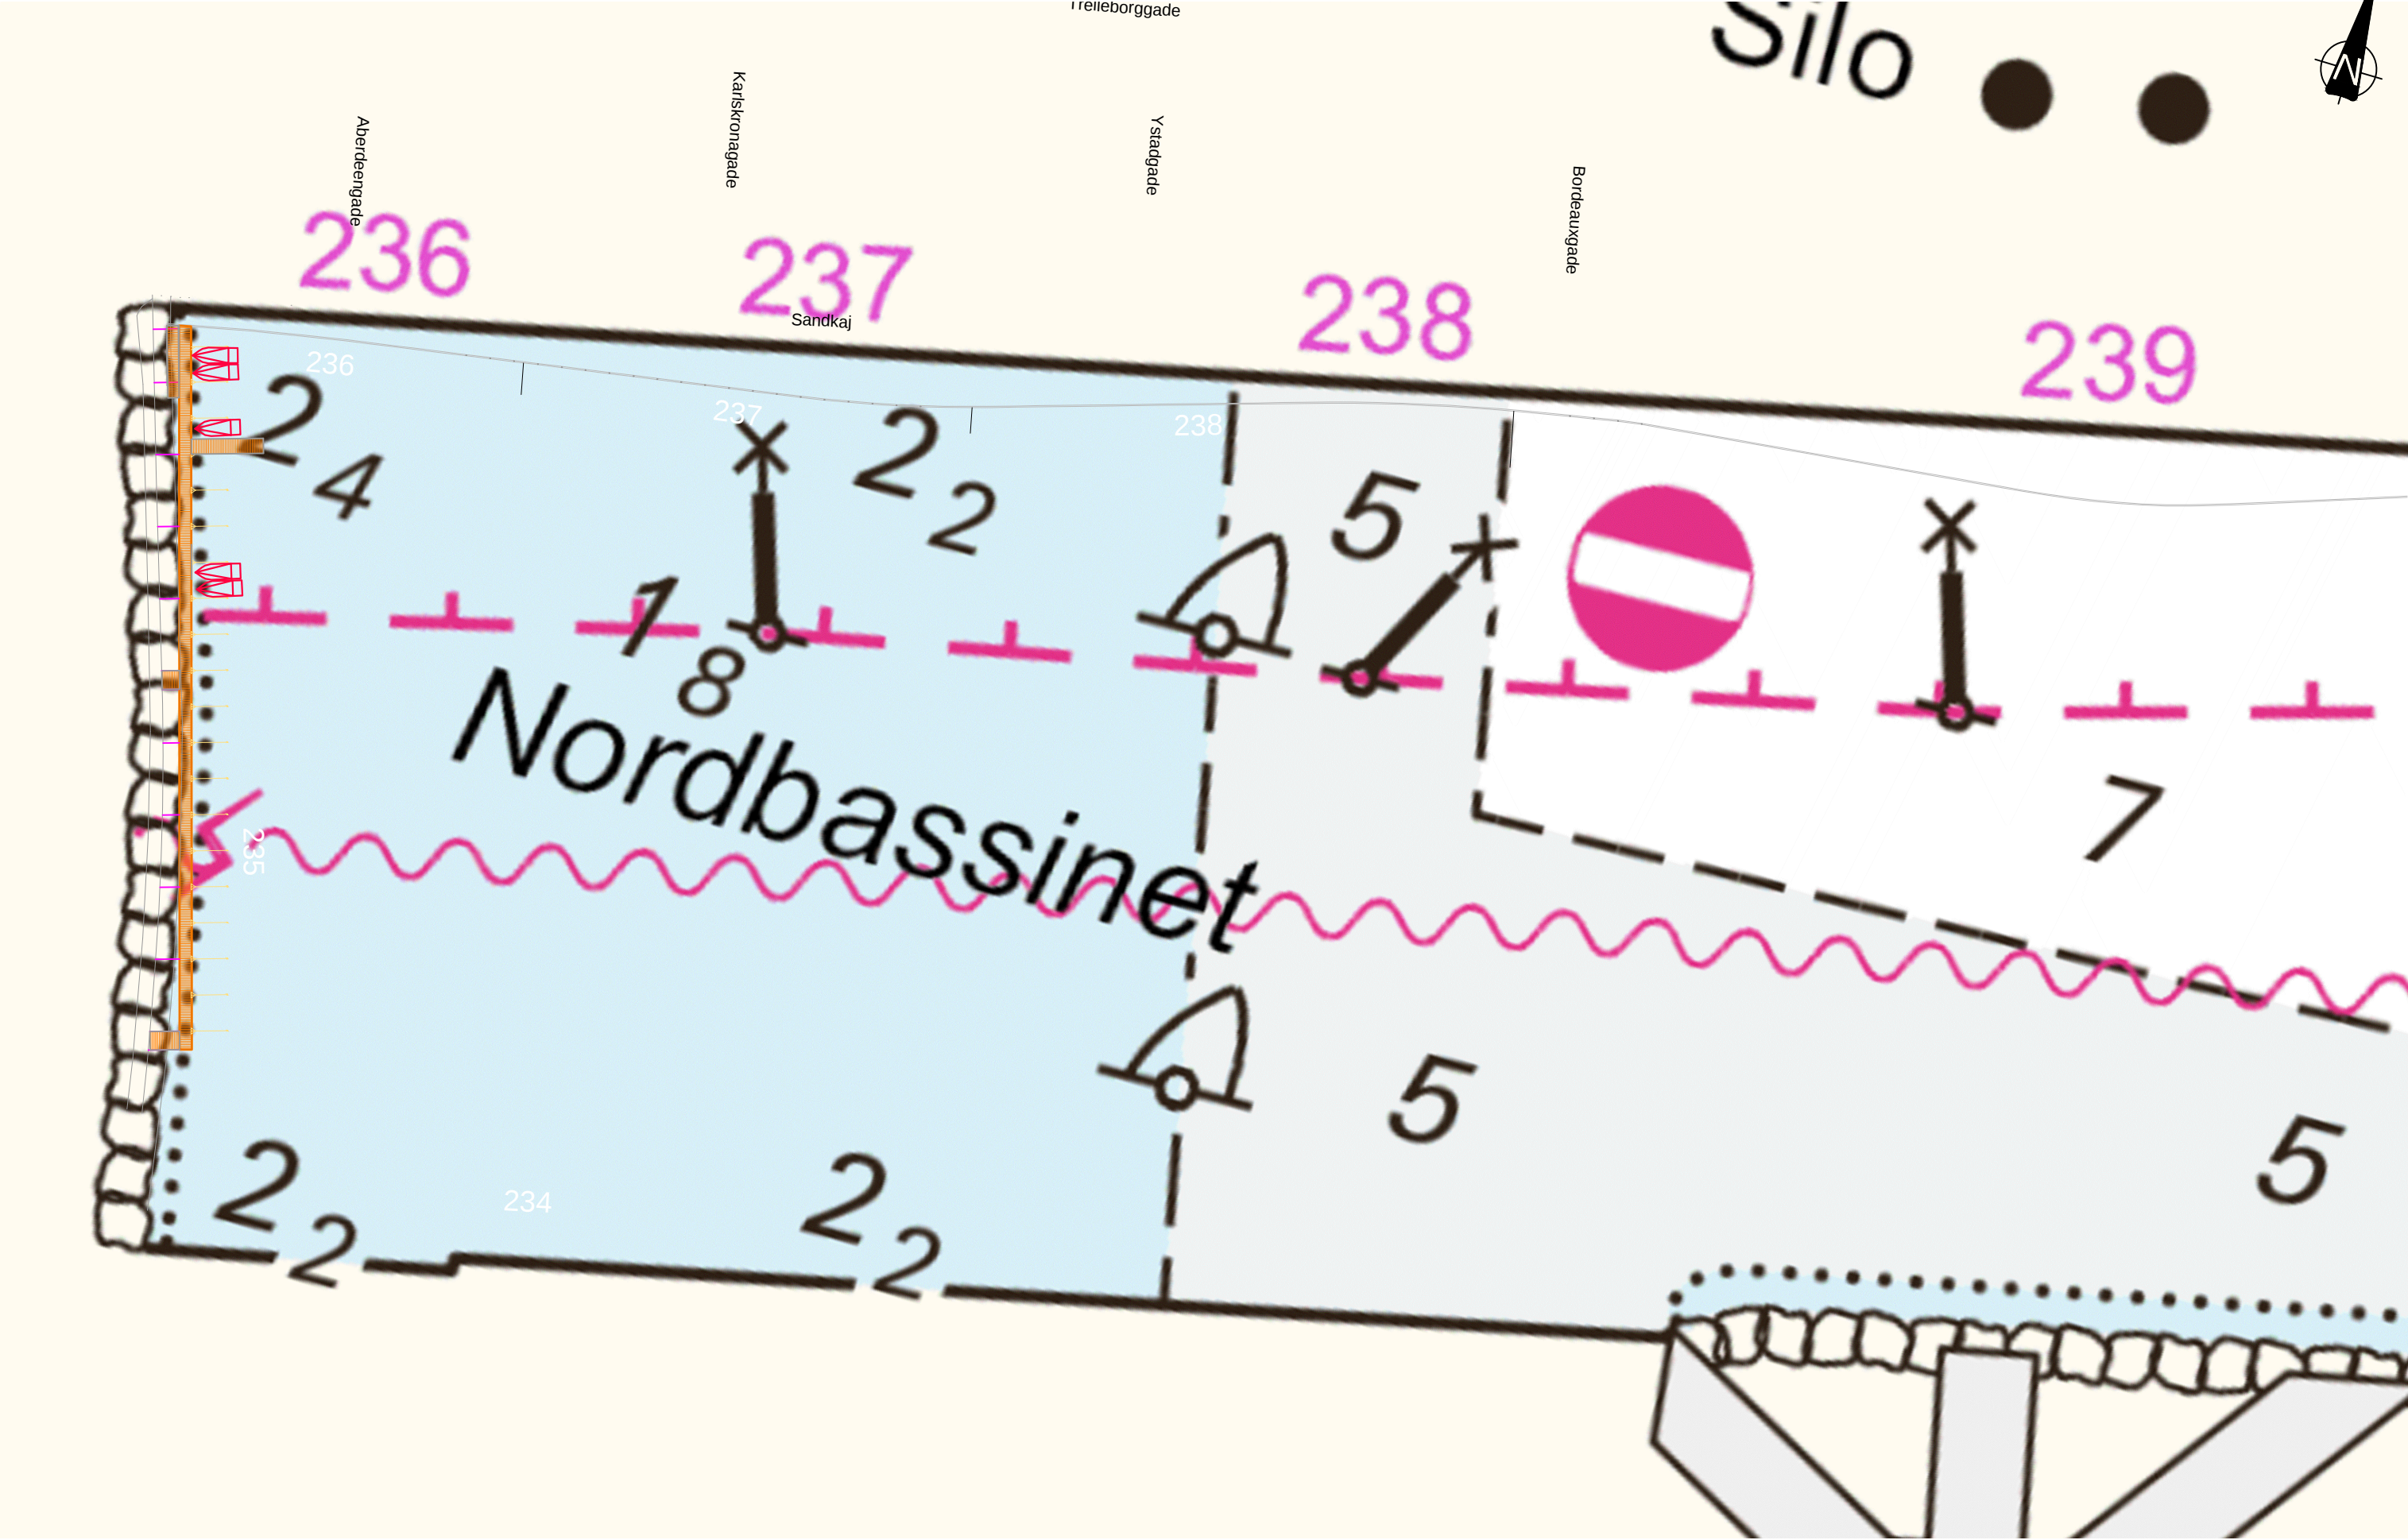

Sortemosevej 19, 3450 Allerød
niras@niras.dk | +45 4810 4200

I:\SAG\10404094\PROJECT\07_01_Drawing\F1_K24_102.dwg
15-01-2019 14:01:49