



NOTE:

Ubenævnte mål er i m.

Koter er i meter i.h.t DVR90

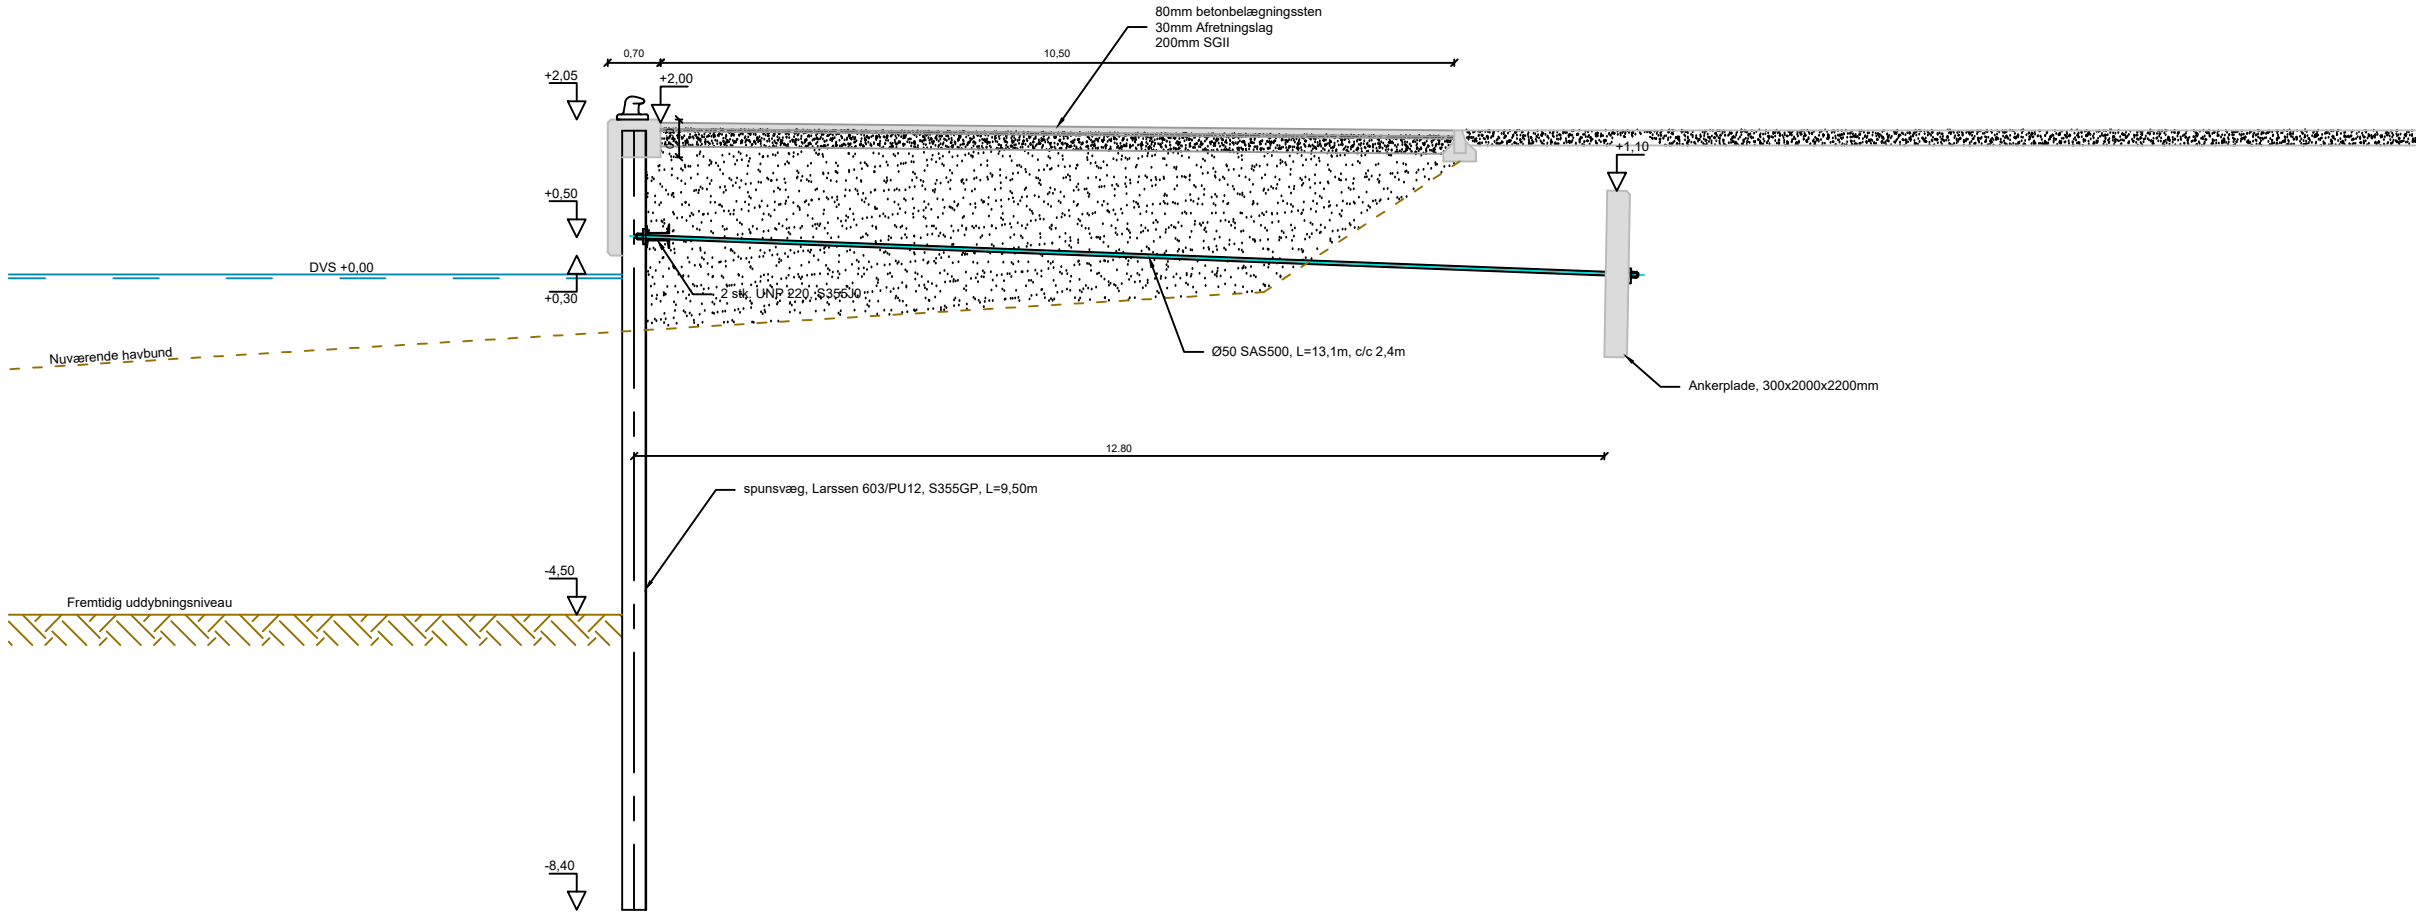

Snit A-A

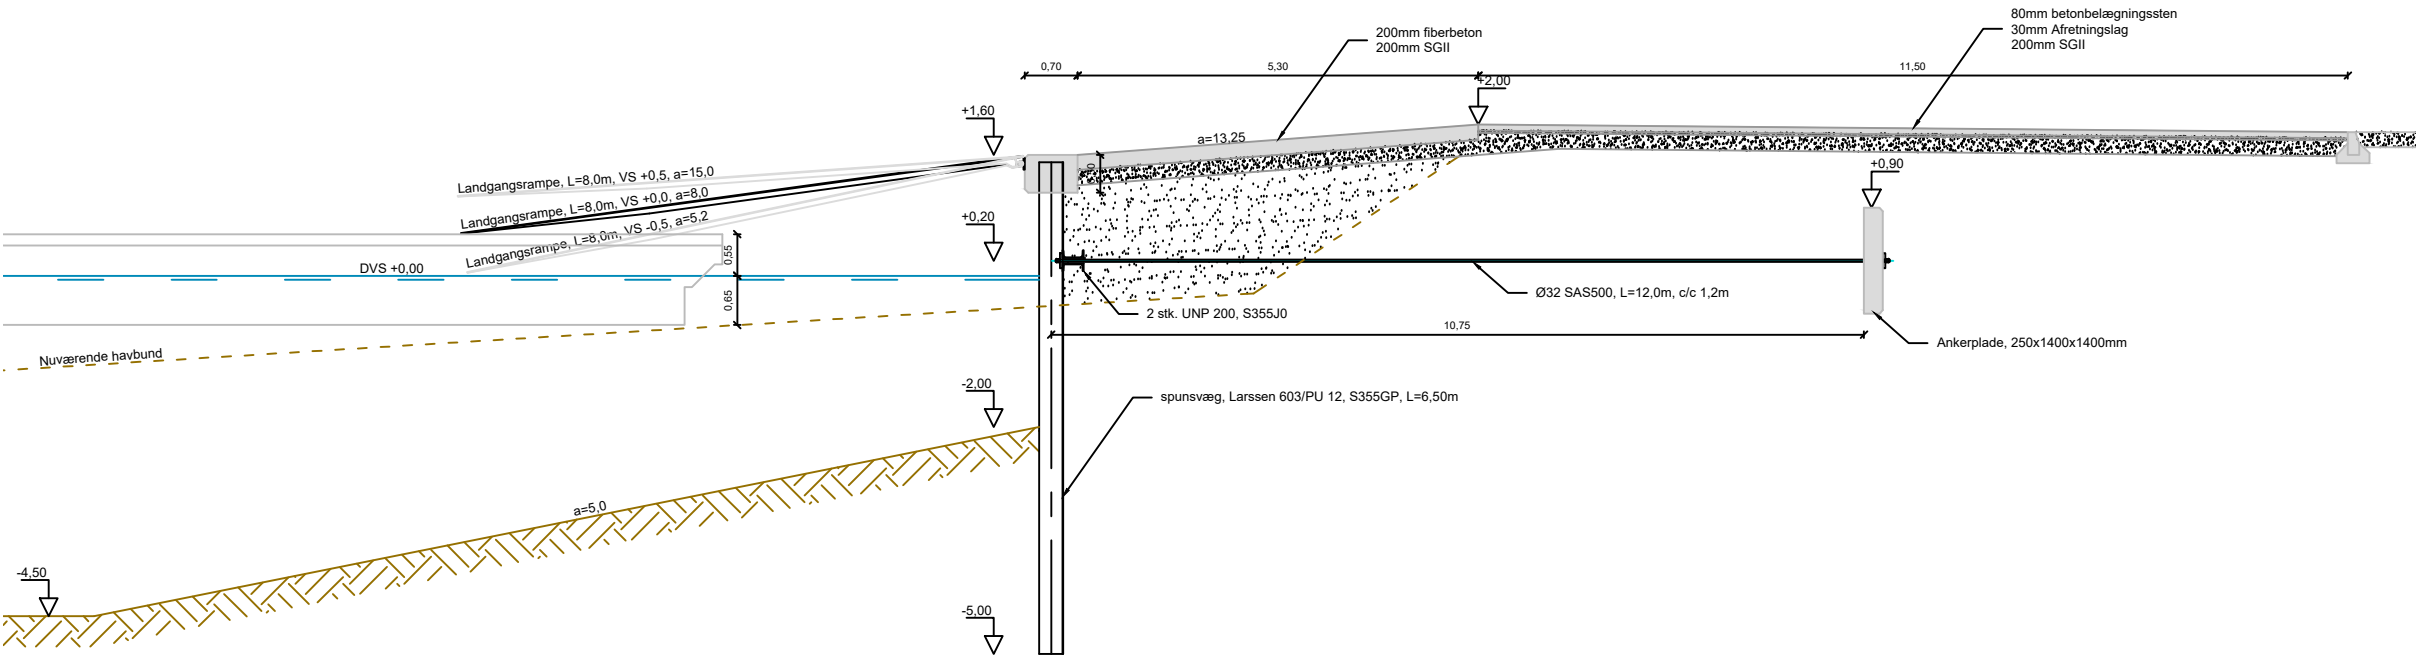

Snit B-B

THYBORØN
HAVN

Tankskibsvej 4
DK-7680 Thyborøn
Tlf. +45 96 90 03 10
Fax +45 97 83 12 20

Rev.	Dato	Konst./Tegn.	Kontrol.	Godk.	 Prinsensgade 11 DK-9000 Aalborg Tlf. +45 99 35 75 00 Fax +45 99 35 75 05 www.ramboll.dk
	2021-10-29	KAPS	-	-	
Projektnr. 1100026644 Mål 1:100					
Thyborøn Havn					
Ny O&M Terminal i Færgehavnen					
Tværsnit bolværk og adgangsrampe					Tegning nr. Rev.
Snit A-A, Snit B-B					
T-TS-8001					

Prinsensgade 11
DK-9000 Aalborg
Tlf. +45 99 35 75 00
Fax +45 99 35 75 05
www.ramboll.dk