


Snit
Indfatning
Metroplads
M 1:50

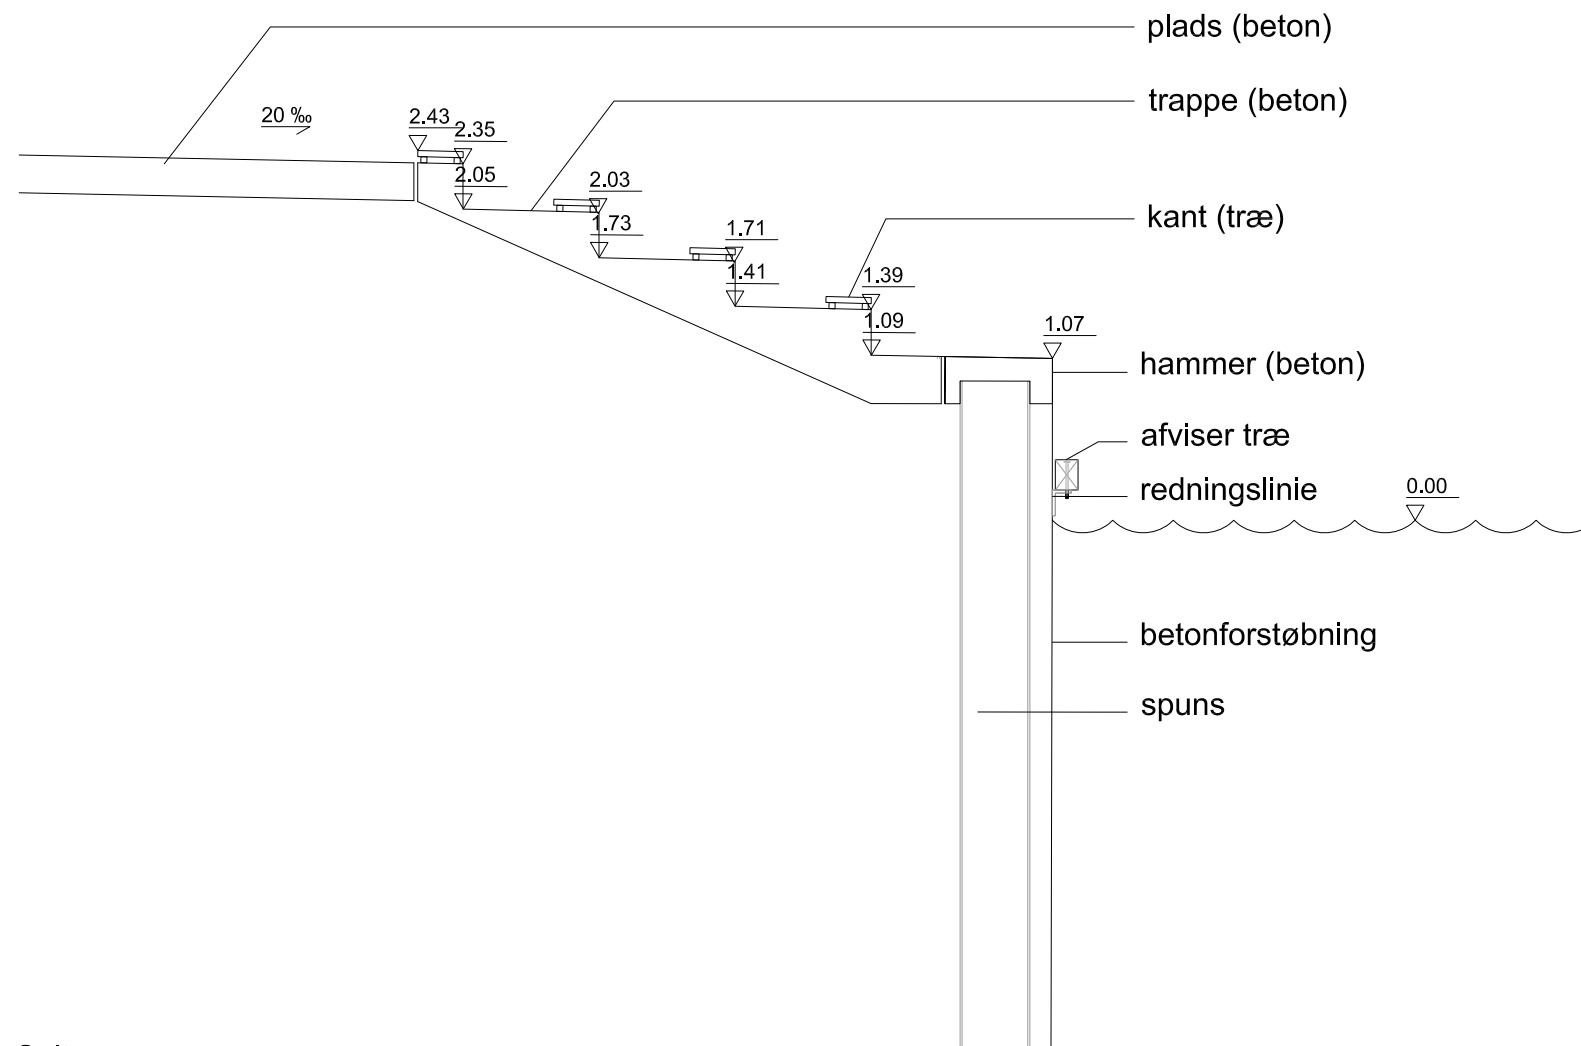

Snit
Indfatning og trappe
Metroplads
1:50

066_NORDHAVNEN - Trælastholmen
Snit
Indfatning Metroplads

Målforhold: 1:50	Rev dato:	Side: 7
Tegningsnr.: L-70-5-0002		Rev.: 0