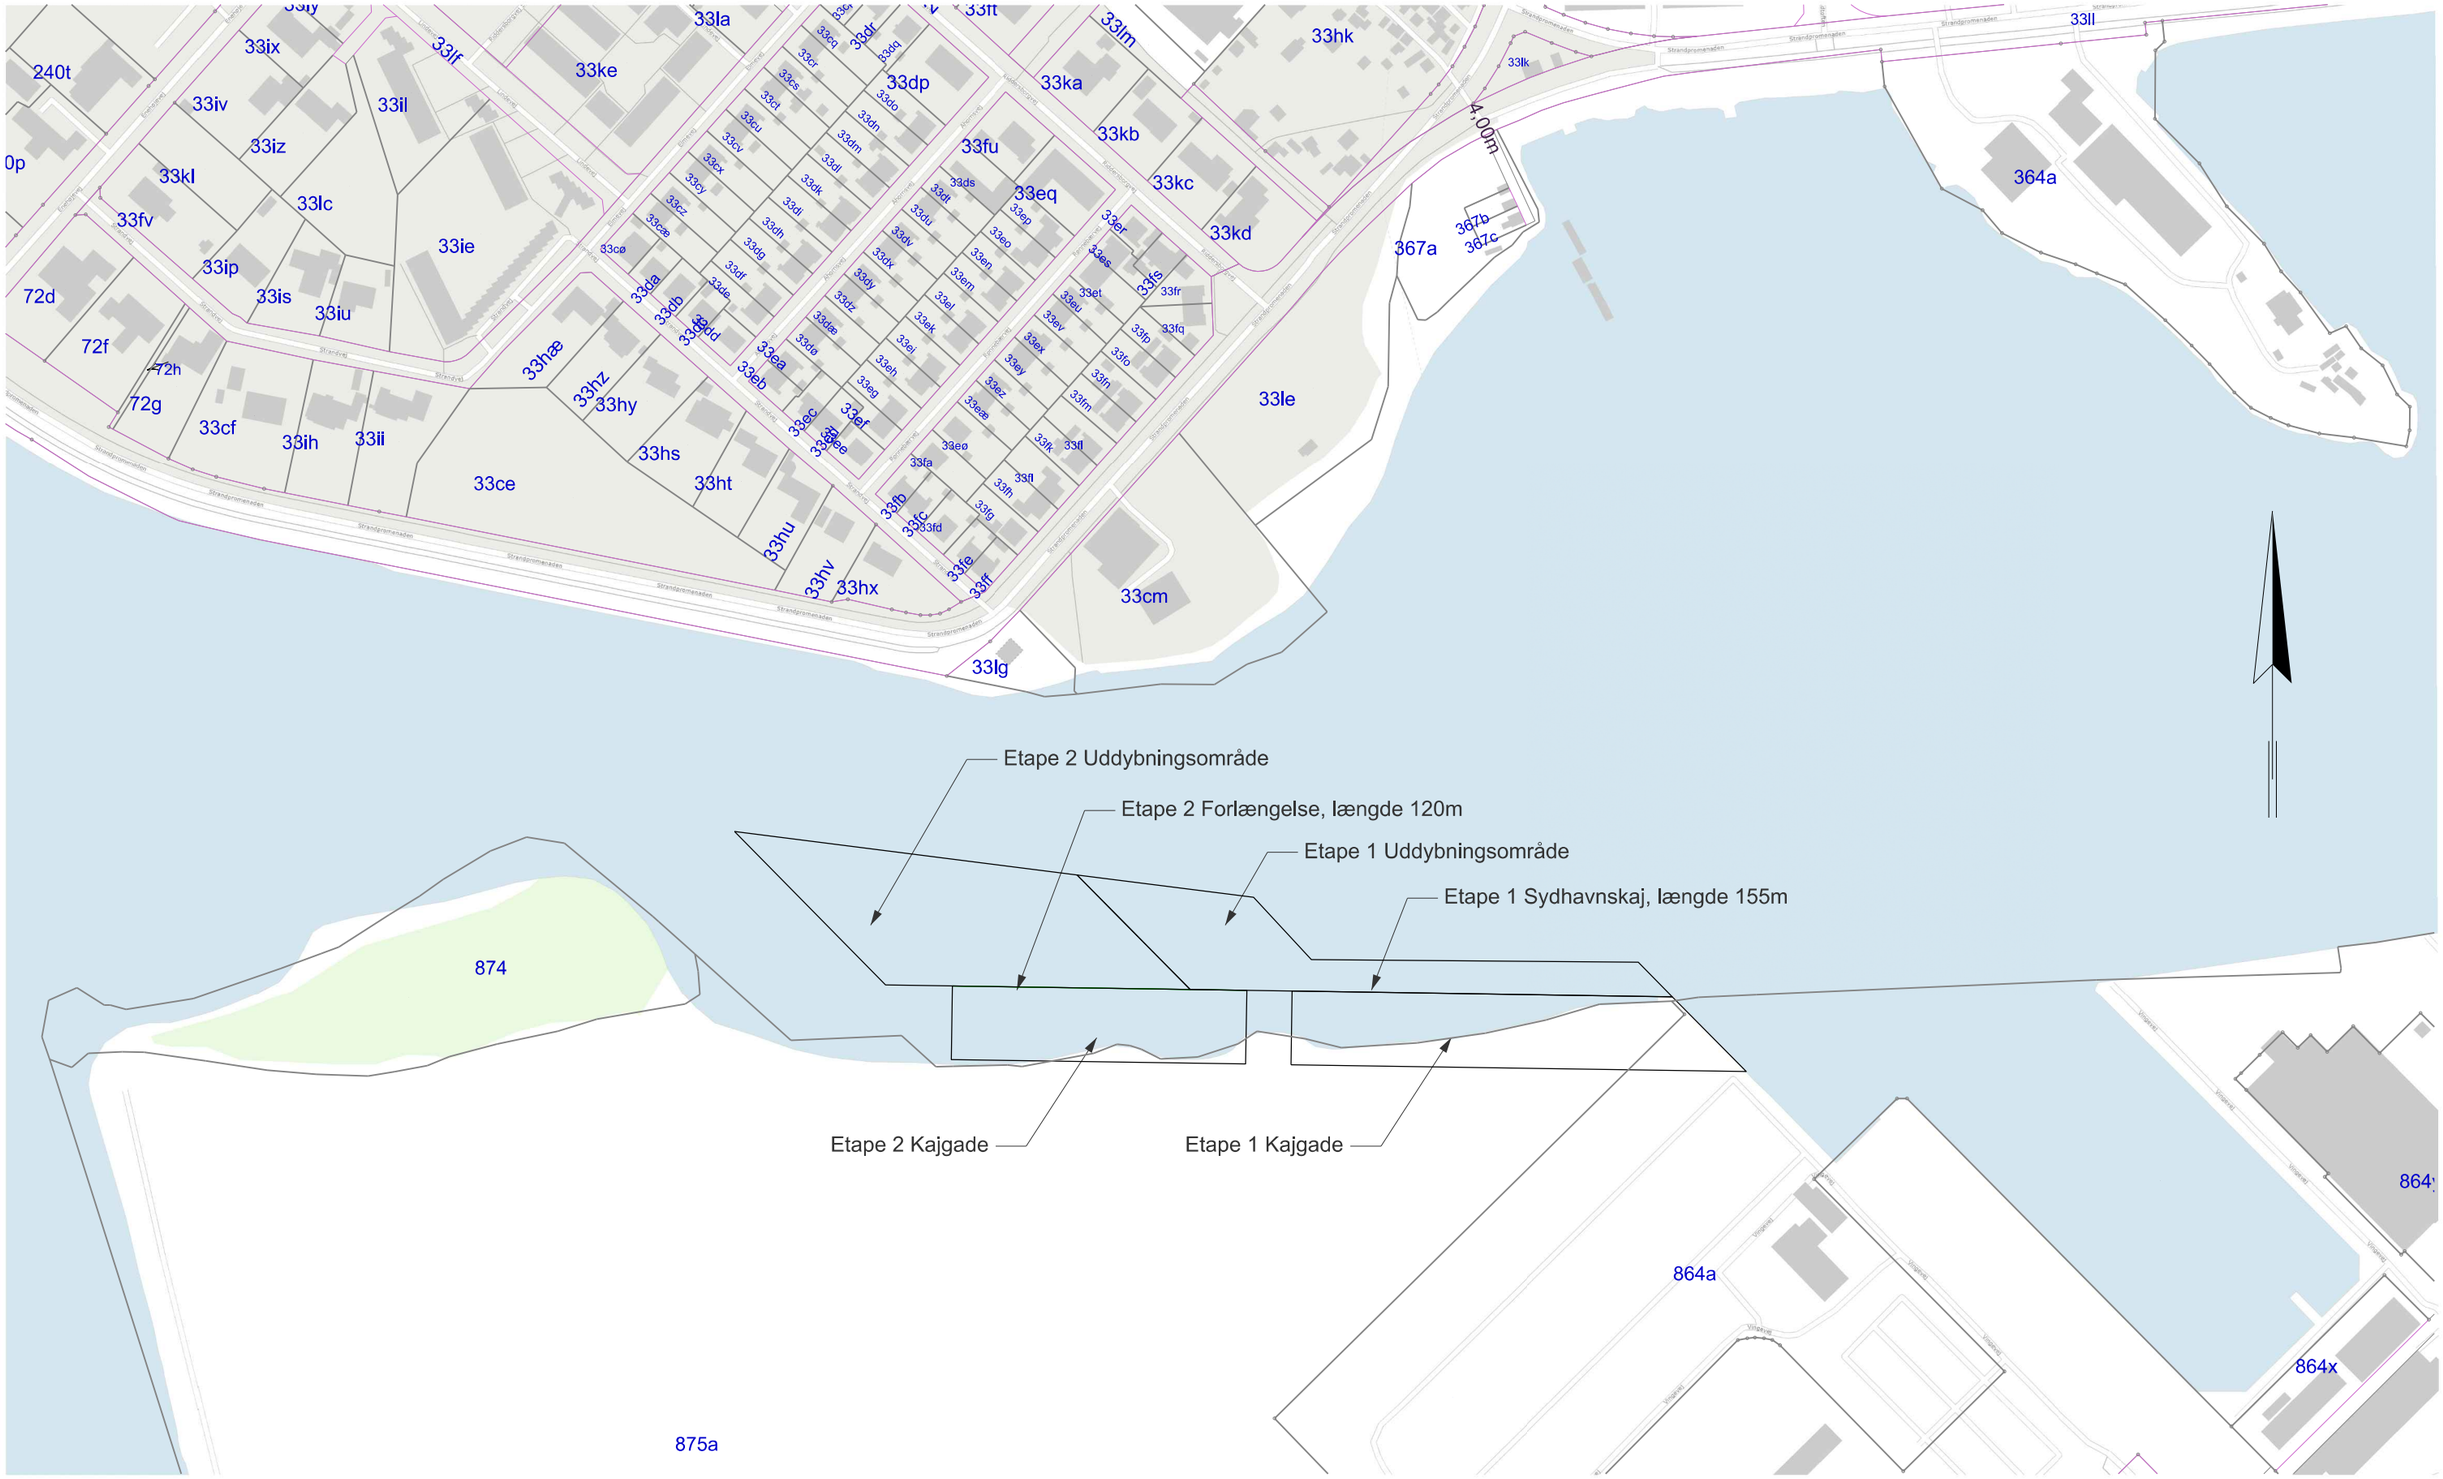

PLAN, 1:2500

0 50 100 150 200 250m

© 2018 Sweco Danmark A/S

SWECO	Ny Sydhavnskaj og forlængelse Nakskov Havn	23.0540.12	2018.11.30	
	Matrikelkort	Tegn. nr. Bilag 3	1:2500	A3