

**NOTE**

Ubenævnte mål i mm  
Koter i m (DVR90)  
Spuns: S355GP  
Anker: SAS 500 BSt


**FORELØBIG 2019-02-12**

				C
				B
				A
Sag:	Hvide Sande Havn Uddybning af Nordhavn - Spuns ml. Pier 1 og 2			Målforhold: 1:100
Emne:	Snit A-A Spunsvæg			Tegning nr.: <b>200</b> Rev.
Beregnet af:	Tegnet af:	Udgivet d.:	Format:	Journal nr.:
HO	HO	2019-02-08	A3 / 420x297	7151-18

**Ingeniørgruppen Varde AS**, rådgivende ingeniører F.R.I

Nordre Boulevard 88a, 6800 Varde, tlf. 75221711, telefax 76940020, mail: igv@igv.dk



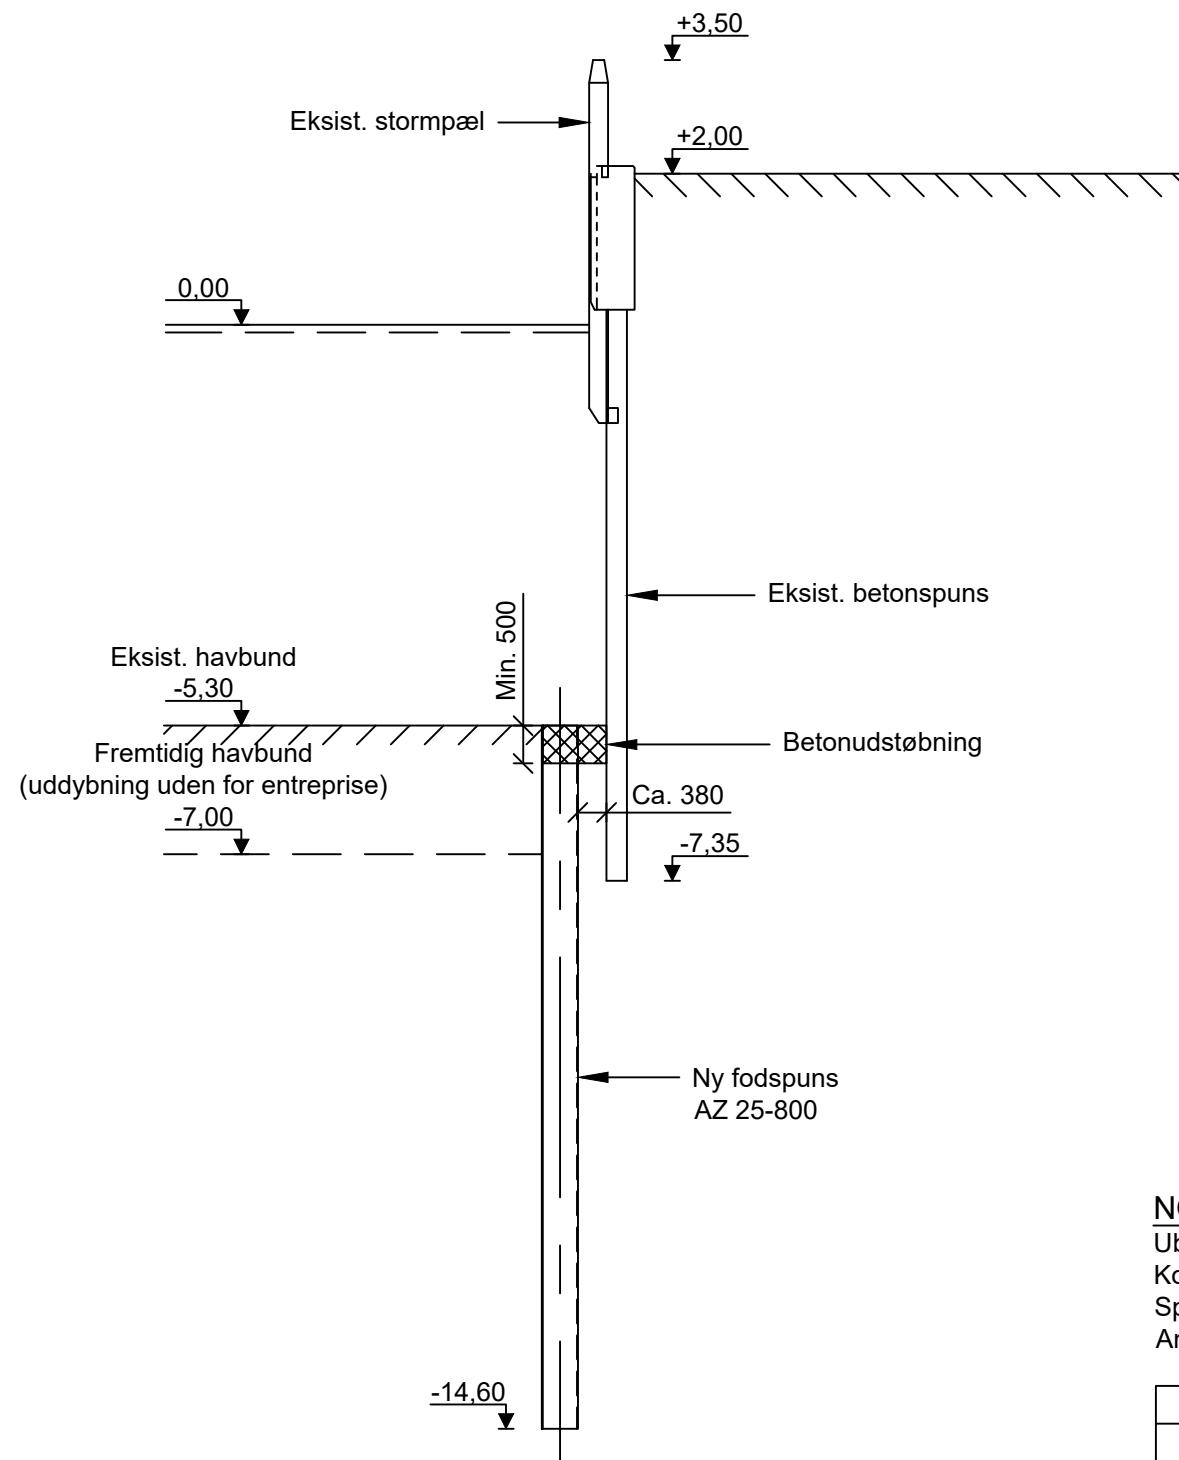

**NOTE**

Ubemærkede mål i mm  
 Koter i m (DVR90)  
 Spuns: S355GP  
 Anker: SAS 500 BST

**FORELØBIG 2019-02-12**

			C
			B
			A
Sag: Hvide Sande Havn Uddybning af Nordhavn - Spuns ml. Pier 1 og 2		Målforhold: 1:100	
Emne: Snit B-B Fodspuns		Tegning nr.: <b>201</b>	Rev.
Beregnet af: HO	Tegnet af: HO	Udgivet d.: 2019-02-08	Format: A3 / 420x297
		Journal nr.:	7151-18

**Ingeniørgruppen Varde AS**, rådgivende ingeniører F.R.I  
 Nordre Boulevard 88a, 6800 Varde, tlf. 75221711, telefax 76940020, mail: igv@igv.dk

