



SNIT A-A, 1:200

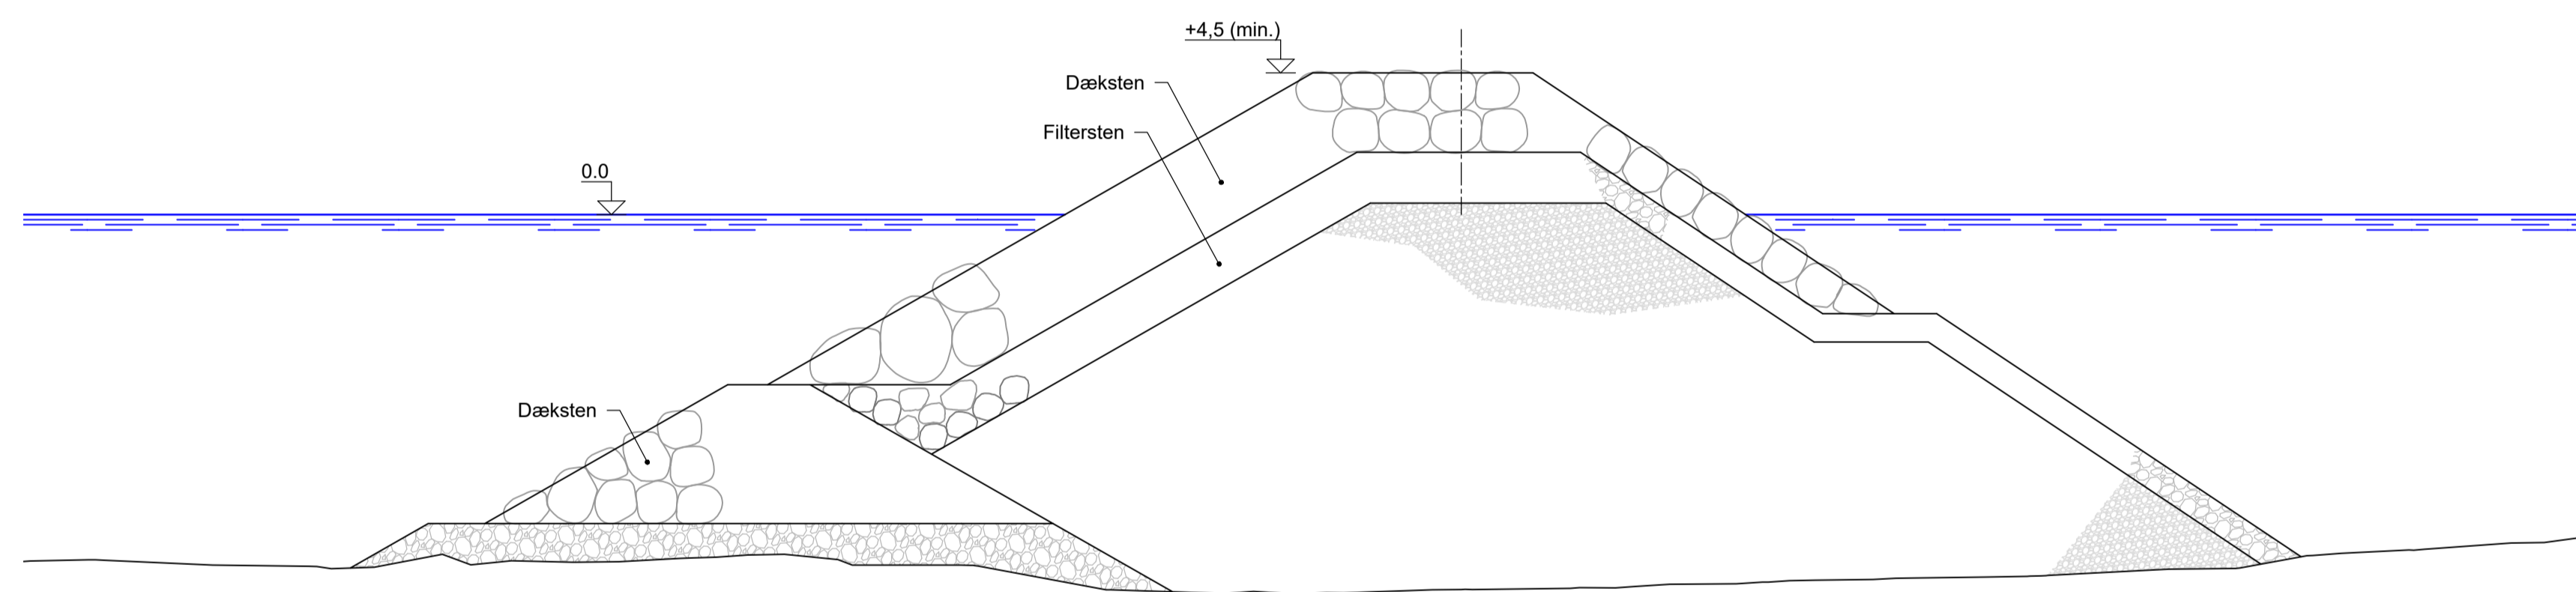

SNIT B-B, 1:200

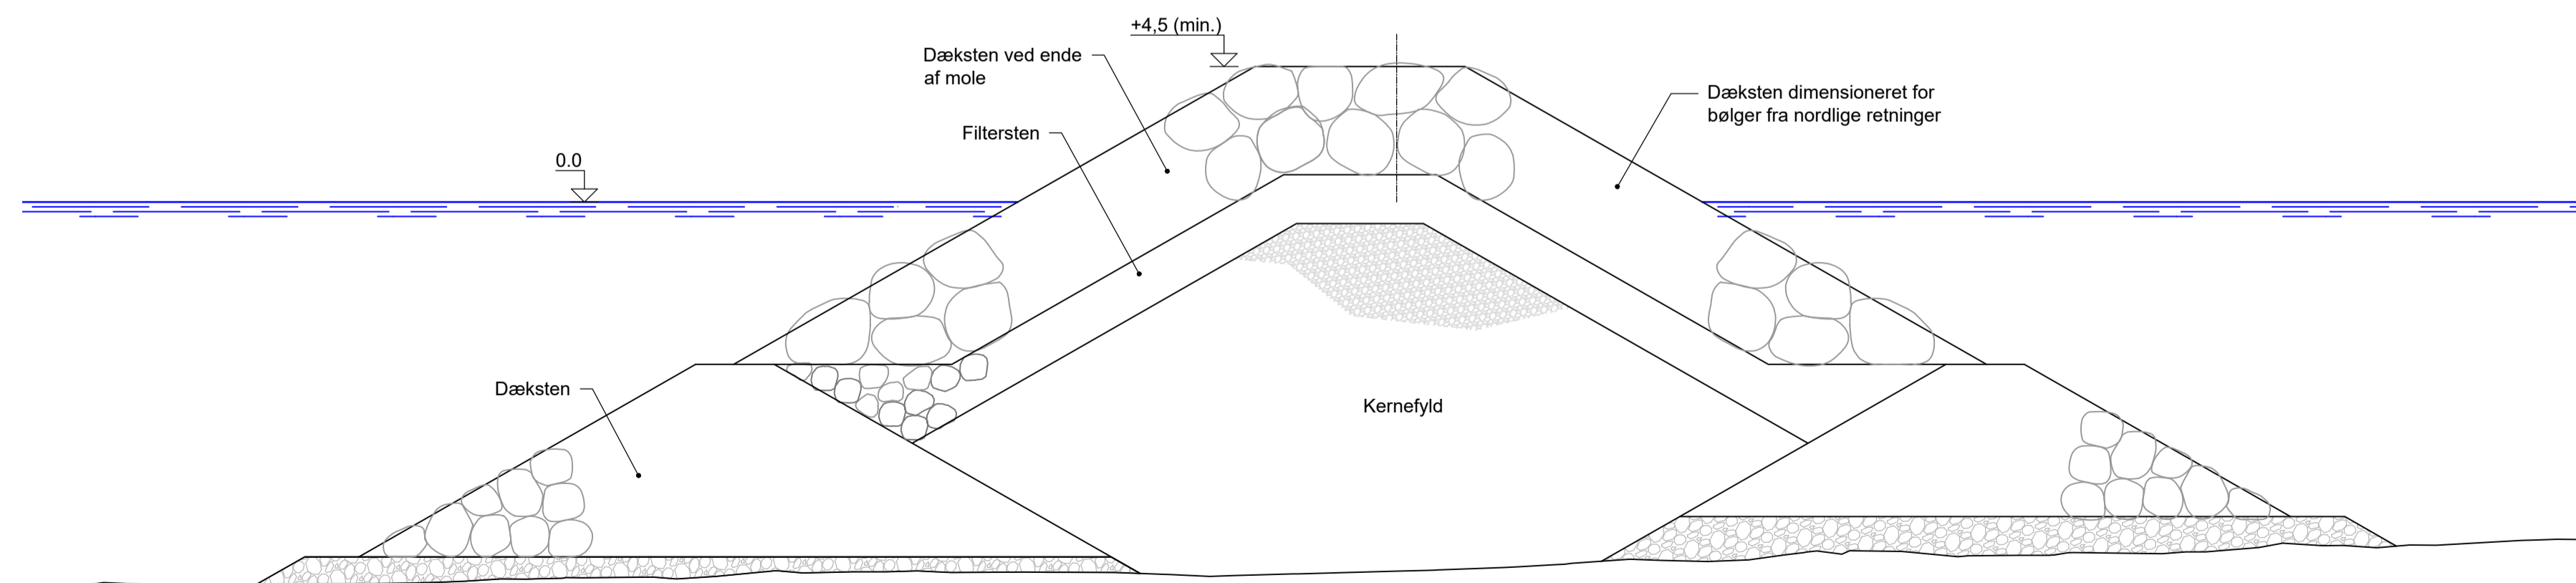

SNIT C-C, 1:200



OVERSIGTSPLAN, 1:5000

NOTE:

Koter er i m angivet i kotesystem DVR90.
 Ubenævnte mål er i m.
 Koordinatsystem er ETRS89 UTM33.

RHE2_K24_201

HENVISNINGER:

Mole, plan Se tegn. nr. RHE2_K24_105
 Molefy, serviceplatform og anløbsplads Se tegn. nr. RHE2_K24_202

Udgave	Betegnelse/Revision	Dato	Udført	Kontrol	Godkendt
Sag:	Udvidelse af Rønne Havn. Etape 2		10409261		
Emne:	Moleforlængelse Snit (Bilag til ansøgning)				
Dato:	2021-01-26	Udf.: HEL	Kont.: FRK	Godk.: FRK	Mål: 1:200
					1050x297

