

Ca. 33m

-8,2m uddybningsgrænse

Ca. 32m

B

A

Uddybningsgrænse



Ca. 102m B

Evt. materiale fra uddybning

Ca. 38m

Eksist. stenskråning

Foreløbigt tryk

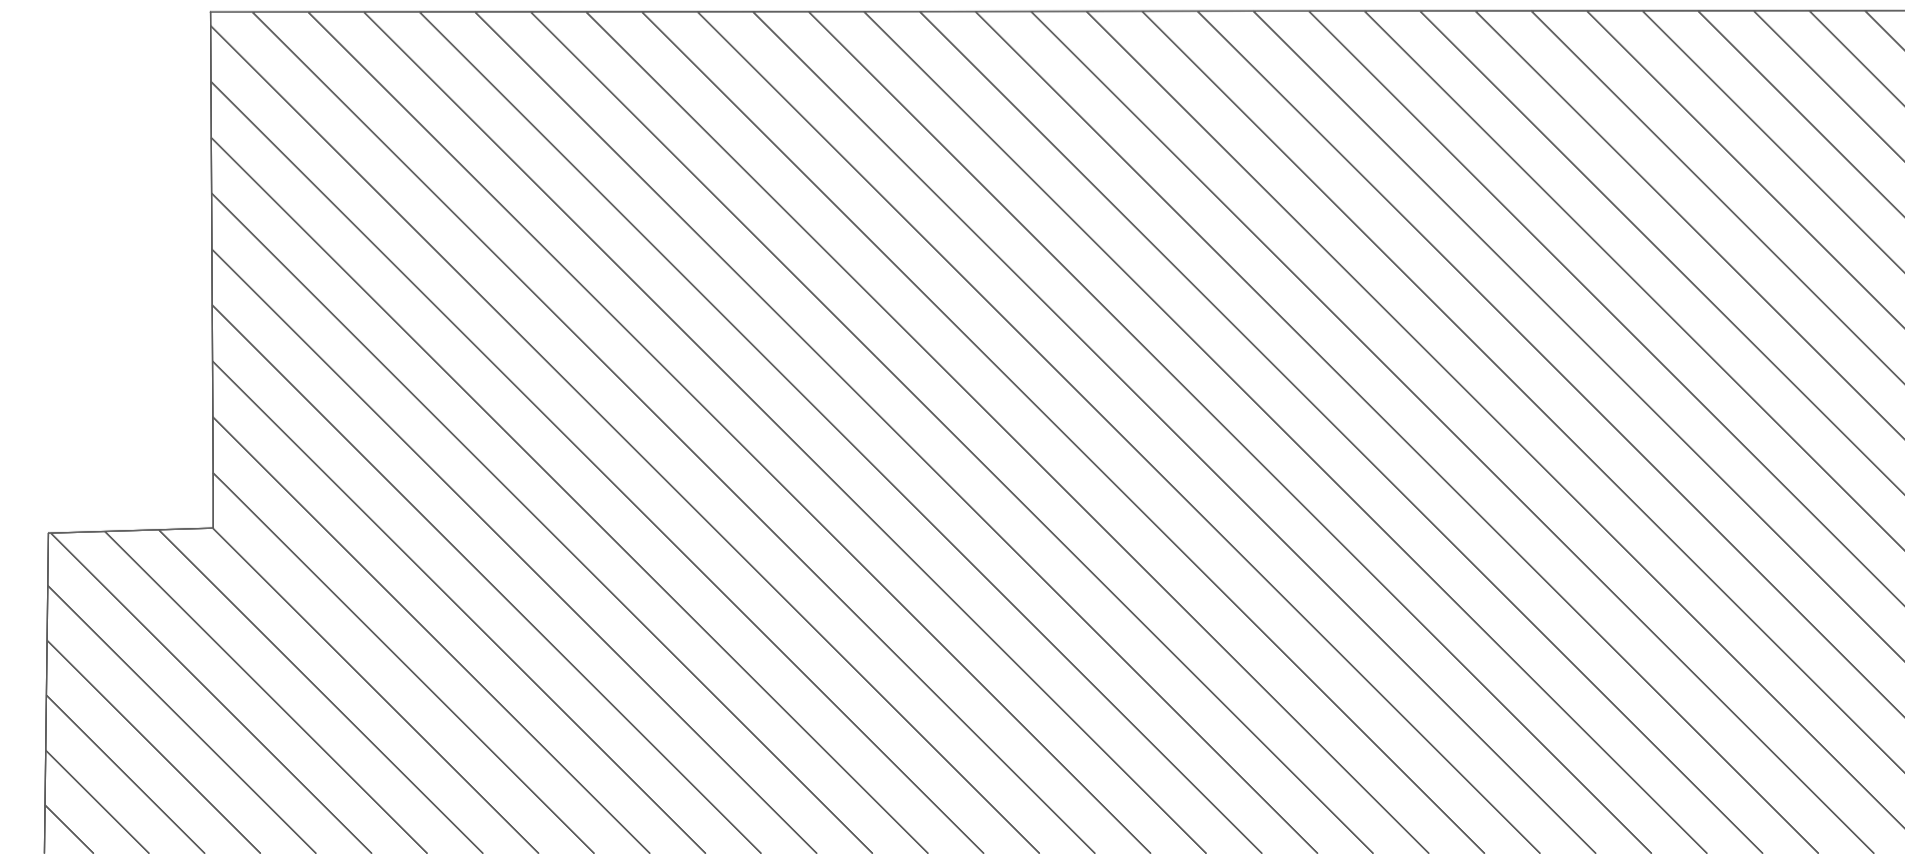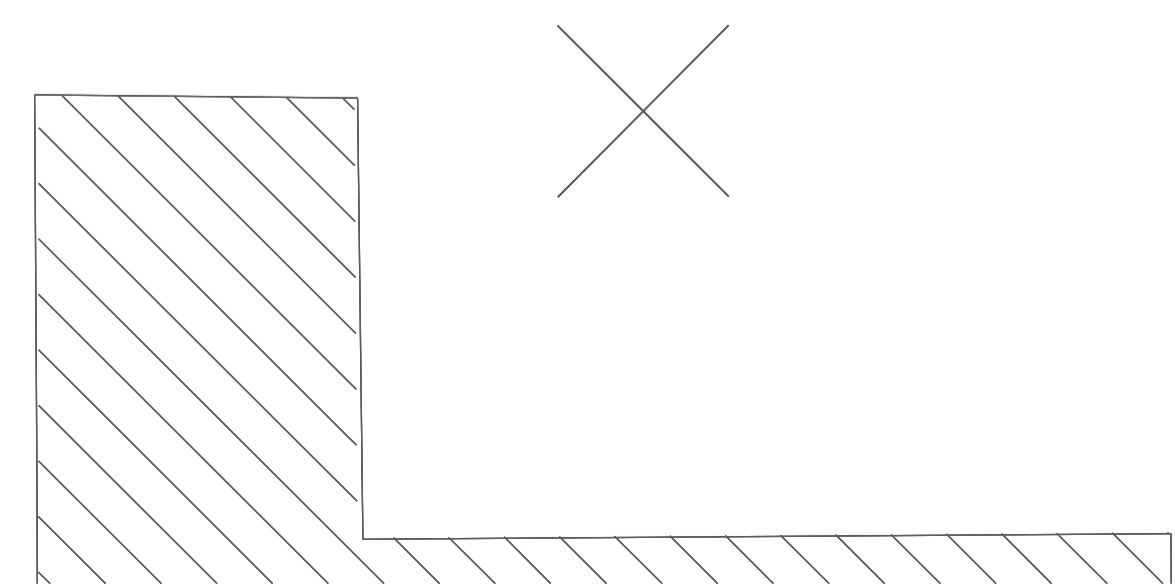

Revision/Tekst	Udarb./Tegn.	Kontrolleret	Godkendt	Dato
Udarb./Tegn MANR	Kontrolleret NIEN	Godkendt HENH		
Sag nr. 23.0510.18	Mål 1:500 (A3)	Dato 2019-11-26		Side
Scandlines Nyt færgeleje i Rødbyhavn			Tegn. nr.	
SWECO Grøntovvej 8, 2600 Glostrup, +45 7242 8900			Situationsplan	102