

Til rette vedkommende

Udviklingselskabet By & Havn I/S
Nordre Toldbod 7
Postboks 2083
1013 København K

Tel. 3376 9800
Fax 3376 9801
www.byoghavn.dk
info@byoghavn.dk

CVR nr. 30823702

FULD MAGT

17. august 2020

Udviklingselskabet By & Havn I/S, giver som administrator af vandarealer i Københavns havn hermed fuldmagt til, at Bryggens Kajakpolo v/ Martin Møller, kan ansøge de relevante myndigheder, om de nødvendige tilladelser til at etablere en fast trappe op til kajakpolobanen ud for del af kaj 566/567 ved Islands Brygge i Københavns havn.

PHA
PHA@byoghavn.dk


Den faste trappe skal være åben for offentligheden, og det vil kræve en tilladelse og eventuelt fremtidigt samarbejde med Københavns Kommune om den faste trappe. Tegning over projektet og situationsplan vedlægges.


Fuldmagten er gyldig indtil 30.12.2020, hvor ansøgninger skal være indleveret til respektive myndigheder, og vil være gældende til sagen er færdigbehandlet.

Med venlig hilsen




Pia Hansen
Kontorfuldmægtig

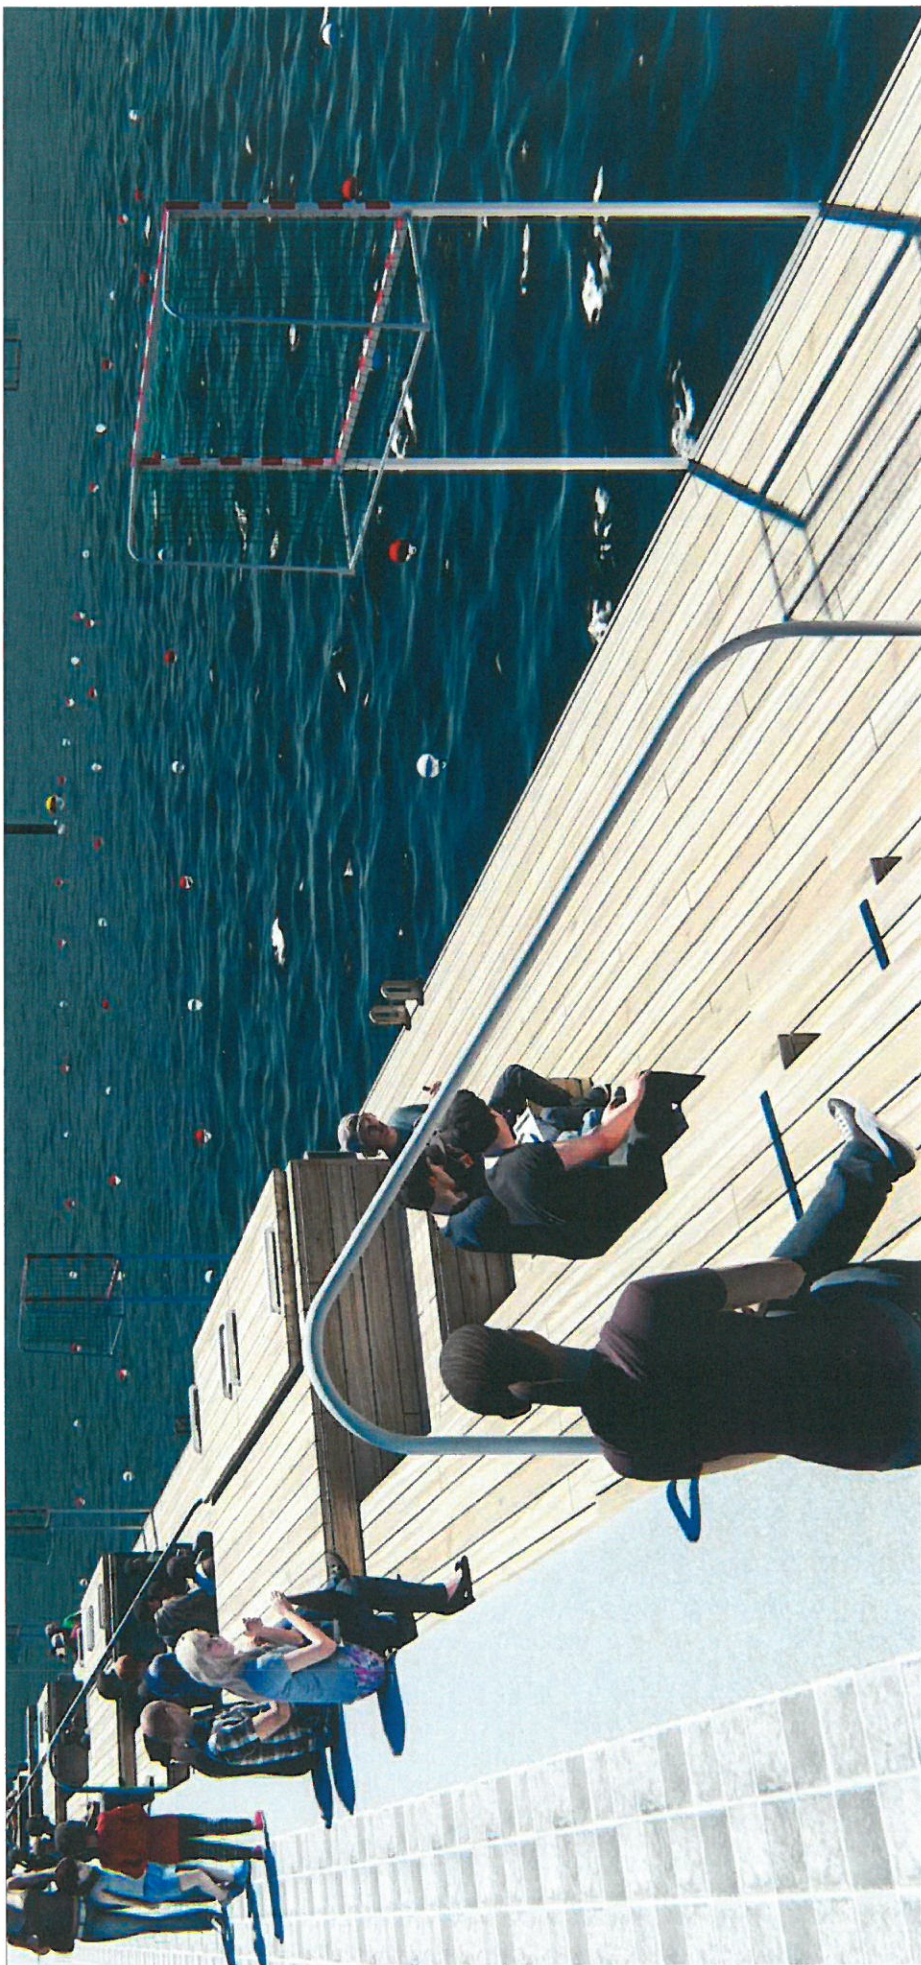

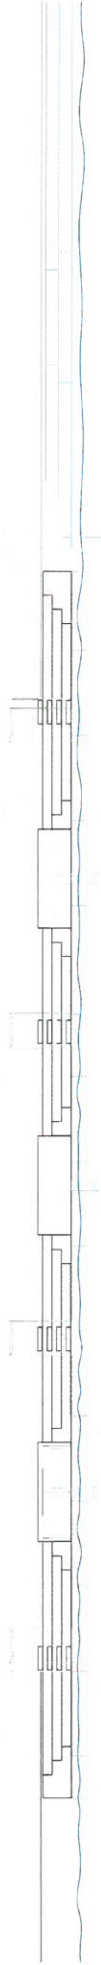

FACADE VEST

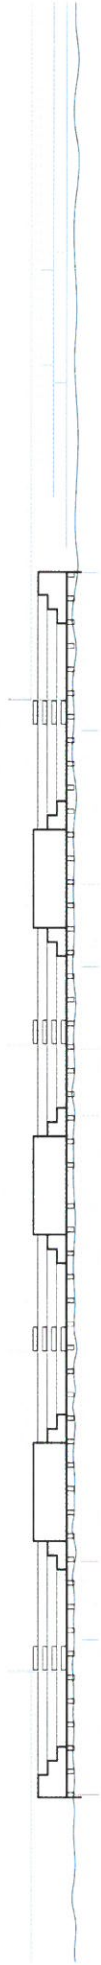

SNIT A



SNIT B




SNIT C

0m 1m 5m
SKALA 1:100



BROPROJEKT FOR BRYGGENS KAJAKPOLO - AUGUST 2018




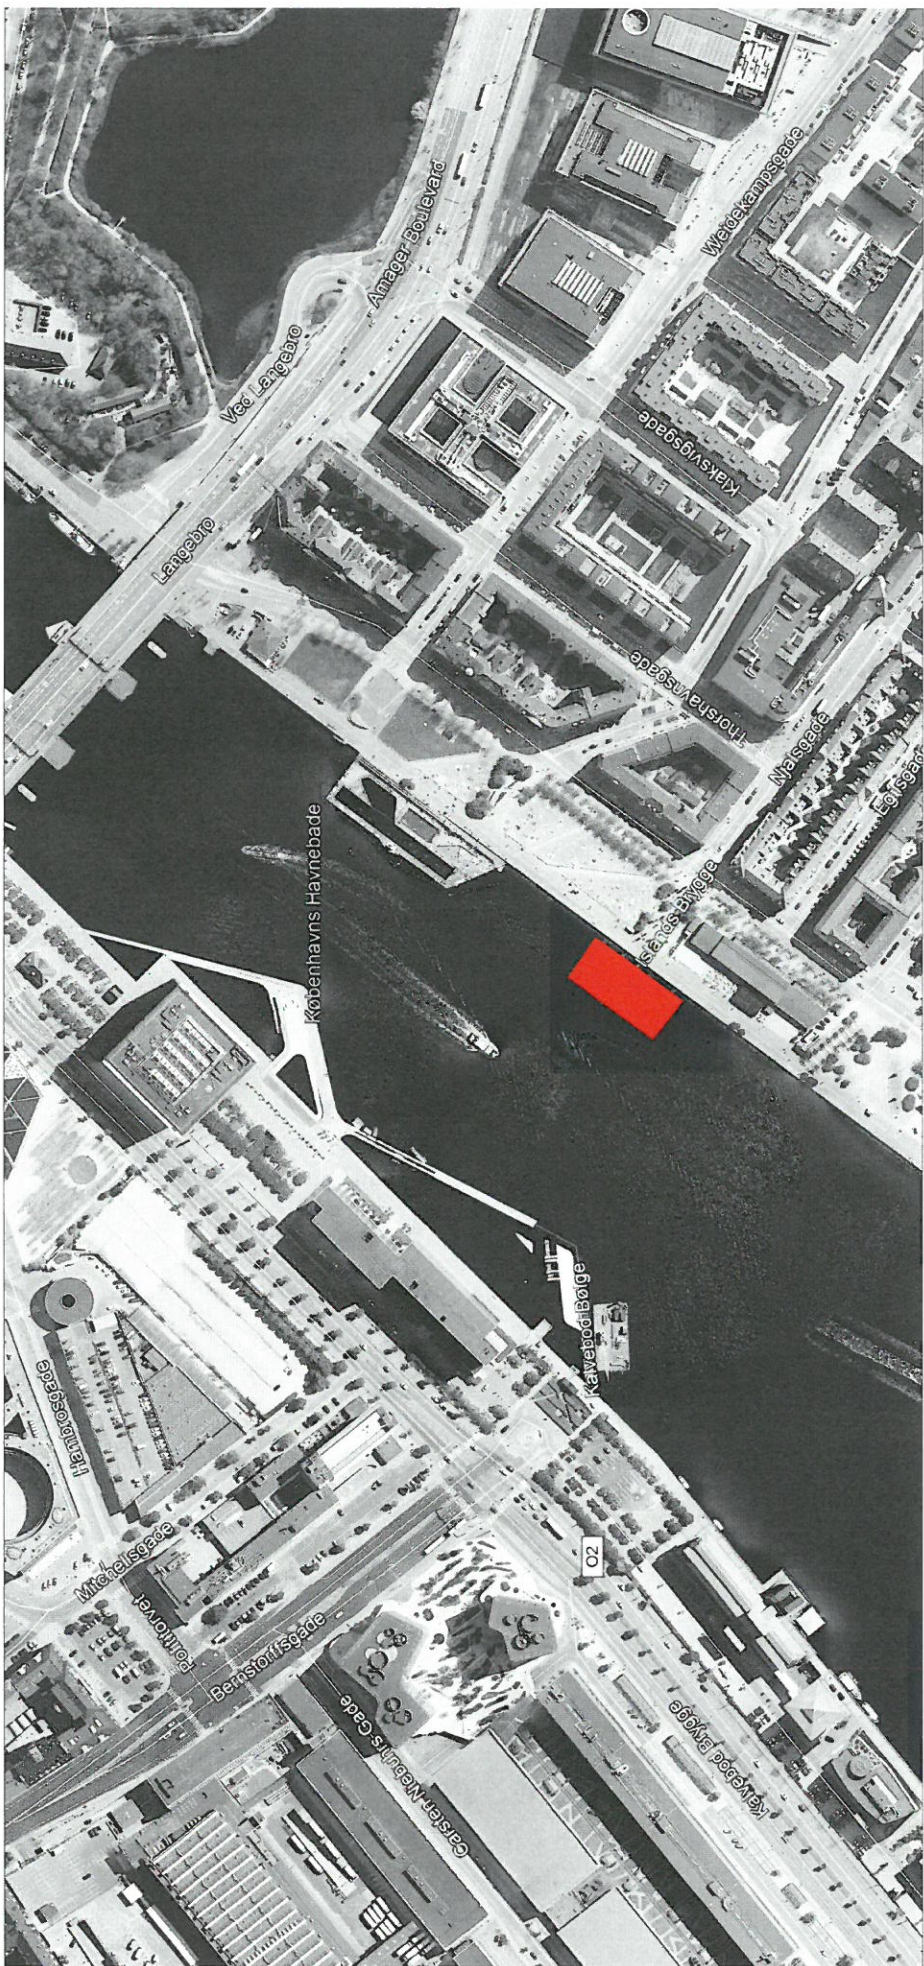

BROPROJEKT FOR BRYGGENS KAJAKPOLO - AUGUST 2018



B C

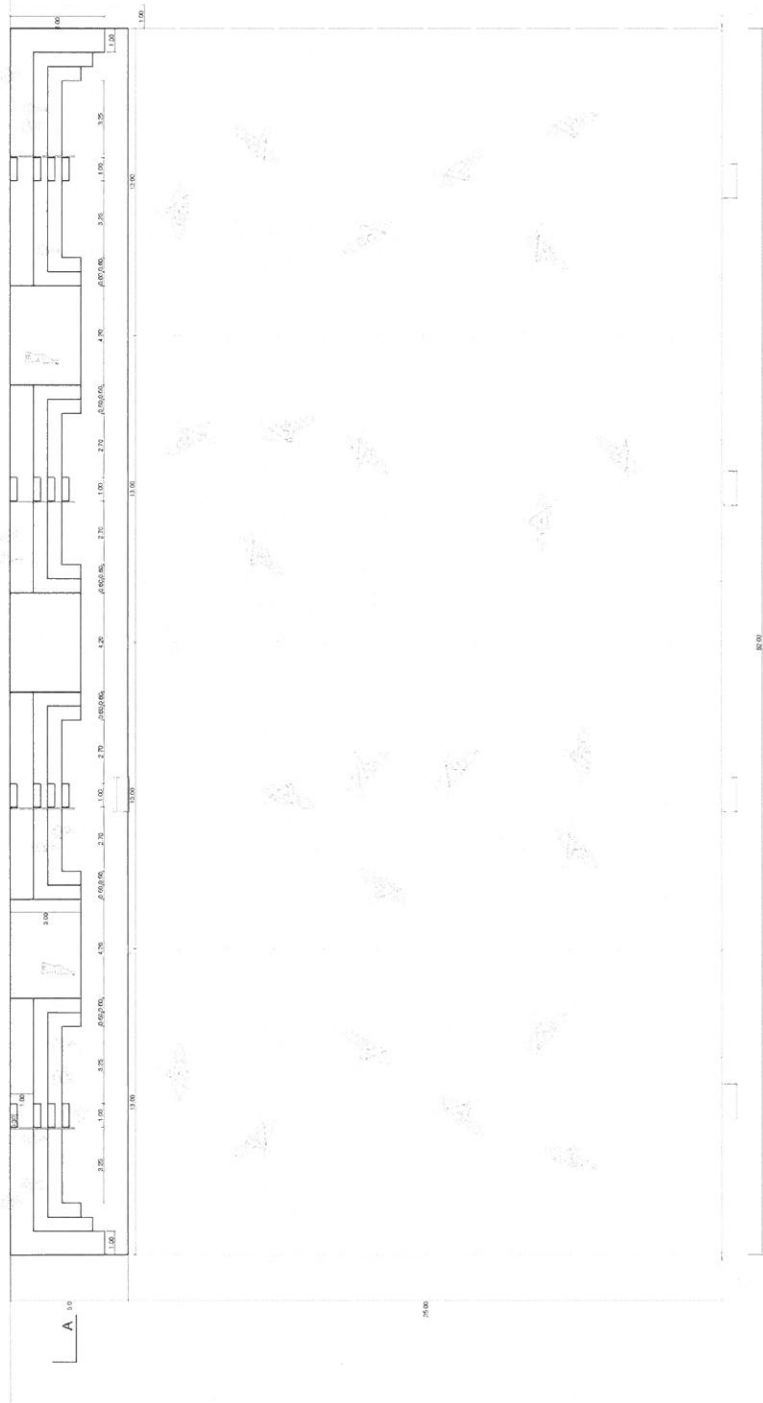

STUEPLAN



0m 1m 5m
SKALA 1:100



BROPROJEKT FOR BRYGGENS KAJAKPOLO - AUGUST 2018