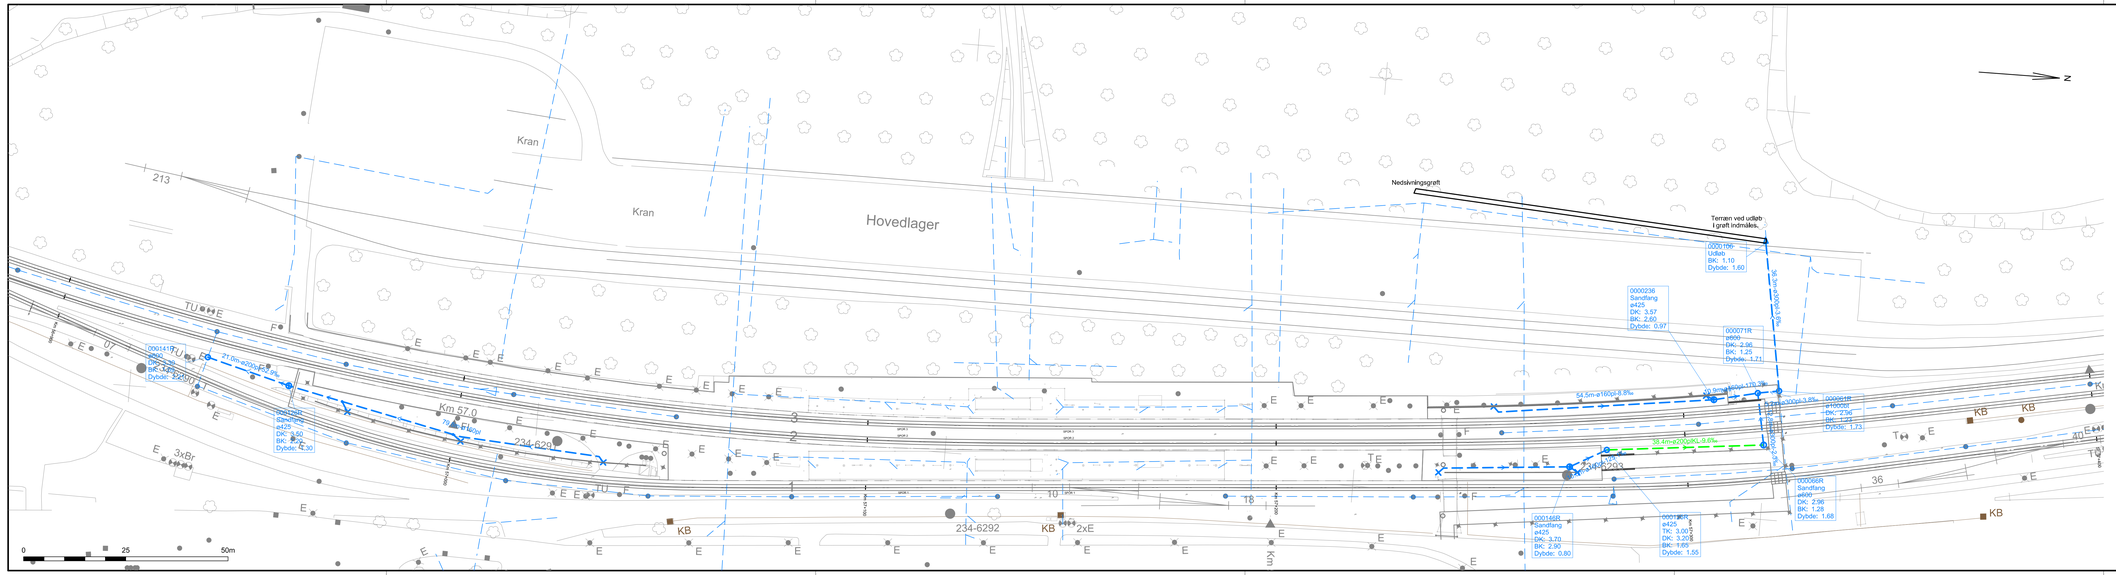
Kran
Kran
Hovedlager
213
Nedsivningsgræft
Terræn ved udløb
i græft indmåleks.
0000106
Udløb
BK: 1,10
Dybde: 1,60
0000236
Sandfang
ø425
DK: 3,57
BK: 2,60
Dybde: 0,97
000071R
ø800
DK: 2,96
BK: 1,25
Dybde: 1,71
0000066R
ø160DI
DK: 2,90
BK: 1,23
Dybde: 1,73
000066R
Sandfang
ø800
DK: 2,96
BK: 1,28
Dybde: 1,68
0001166R
Sandfang
ø425
DK: 3,70
BK: 2,90
Dybde: 0,80
0001168R
ø425
TK: 3,00
DK: 3,20
BK: 1,65
Dybde: 1,55
00014 1FU
DK: 3,25
BK: 2,25
Dybde: 2,25/0
0001168R
Sandfang
ø425
DK: 3,50
BK: 2,20
Dybde: 1,30
Km 57,0
234-6290
234-6292
234-6293
54,5m ø160DI 8,8%
35,4m ø200DI KL 9,0%
21,0m ø200DI 6,0%
KB
KB
KB
KB
KB
3xBr
2xE
TU
TE
TU
TE
TU
T