

# Løsebro til „Anlæg for brandfarlige Stoffer.“

Opfyld udføres med sø-sand, der er opmagasineret i eksisterende byggegrube


Trækforankring dimensioneres af udførendes rådgiver

Ankerspuns dimensioneres af udførendes rådgiver

Bortpumpning af vand vil ske via eksisterende grundvandssænkingsanlæg

Havnespuns dimensioneres af udførendes rådgiver

Standsrids. 1:50.


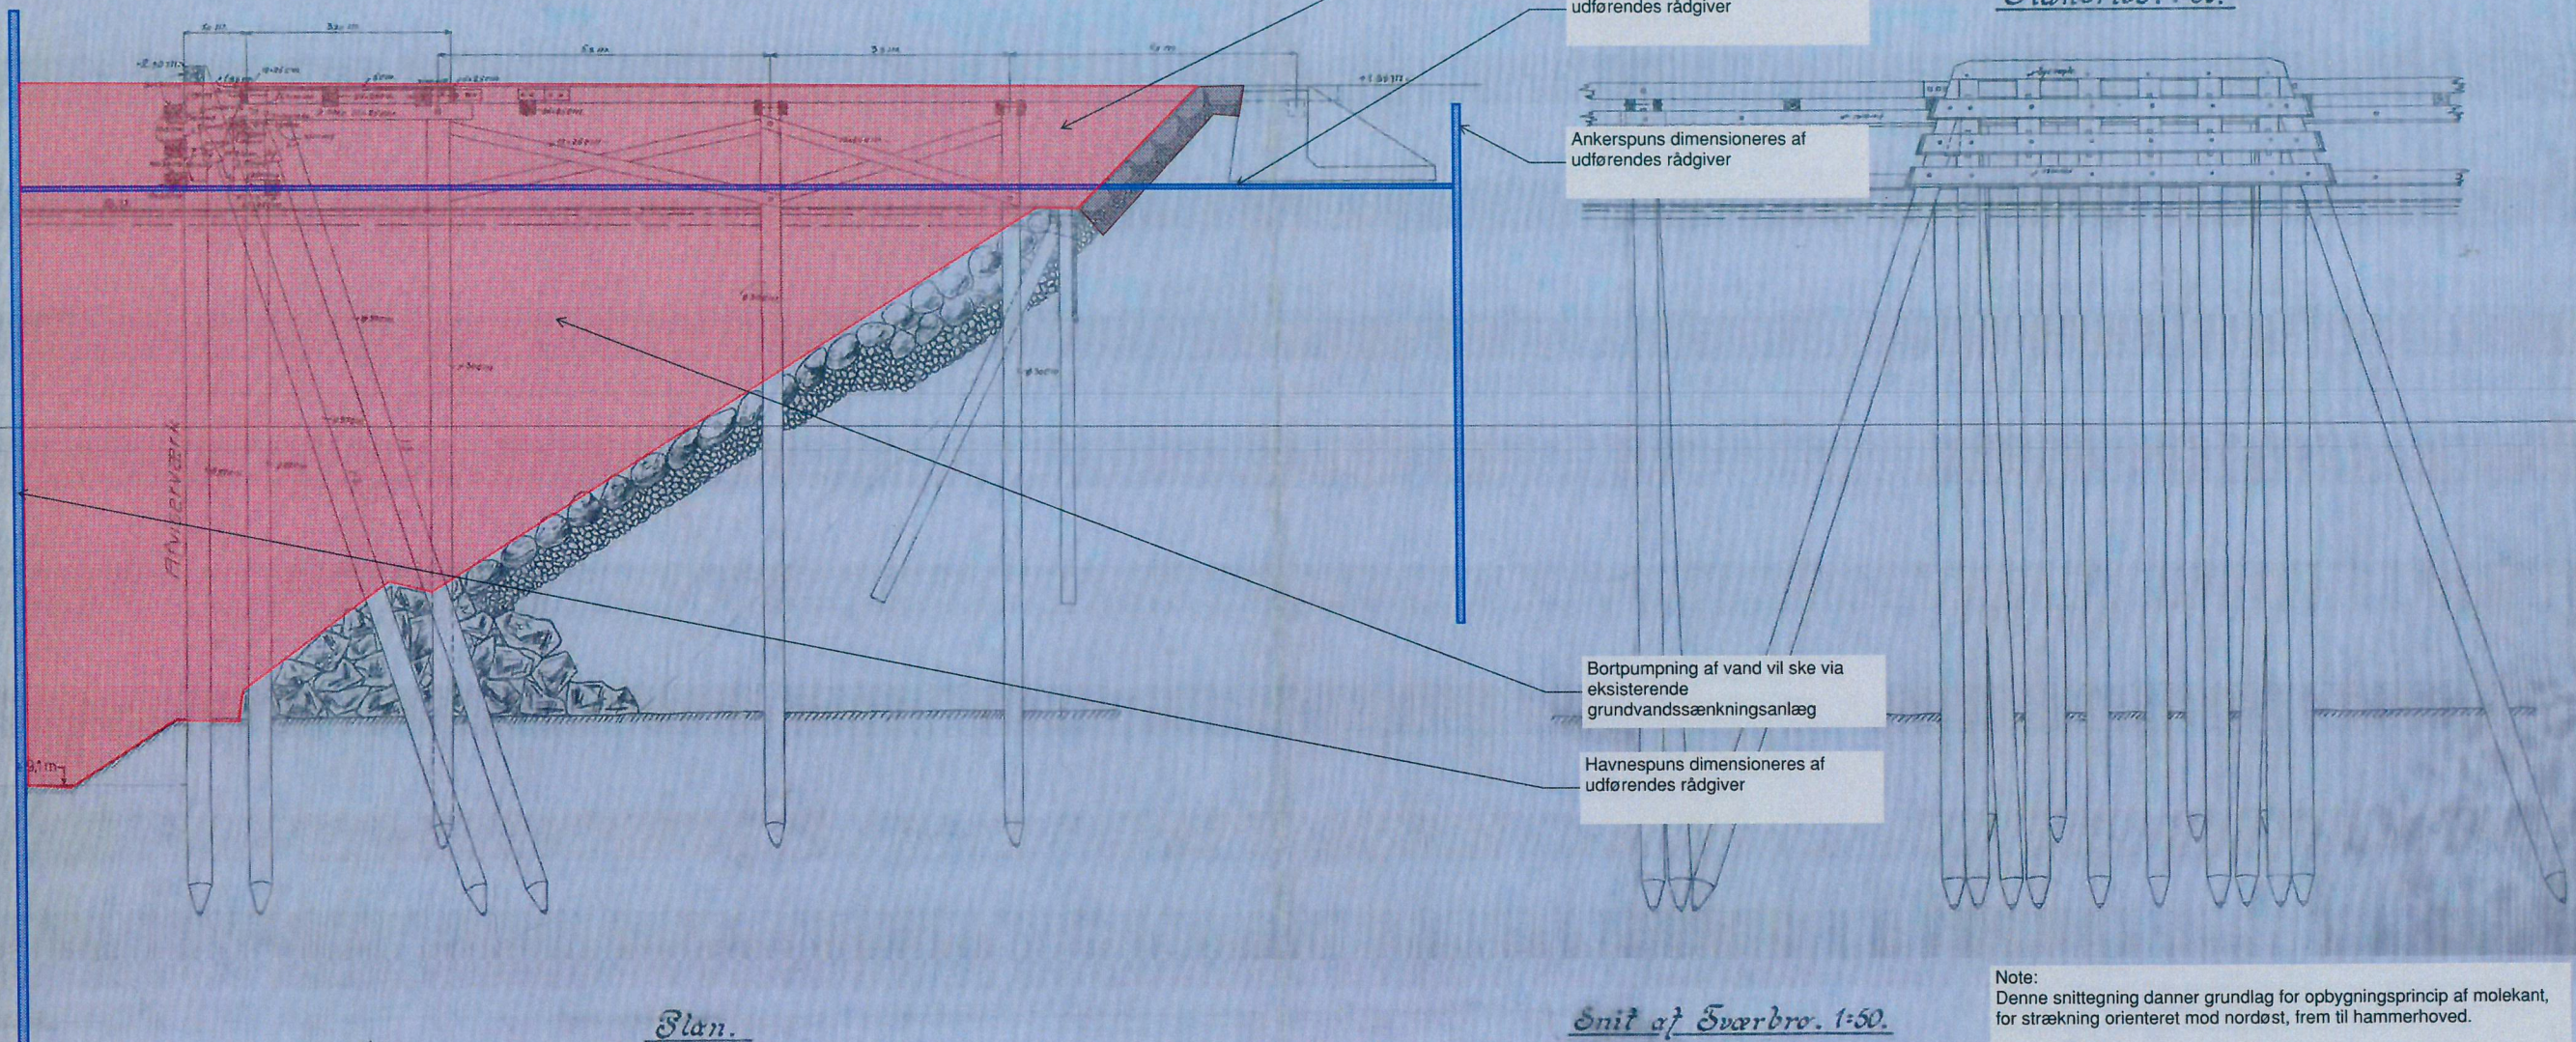


Plan.

Snit af Sværbro. 1:50.

Note:  
Denne snittegning danner grundlag for opbygningsprincip af molekant, for strækning orienteret mod nordøst, frem til hammerhoved.

Der har ikke været etableret løsebro på den angivne strækning.

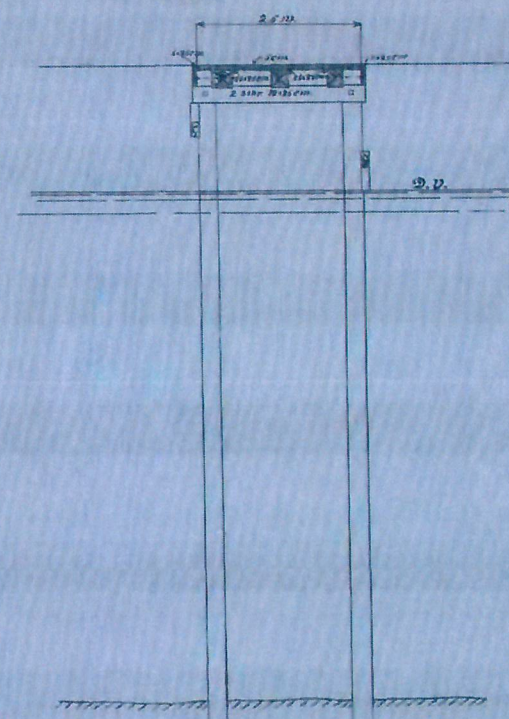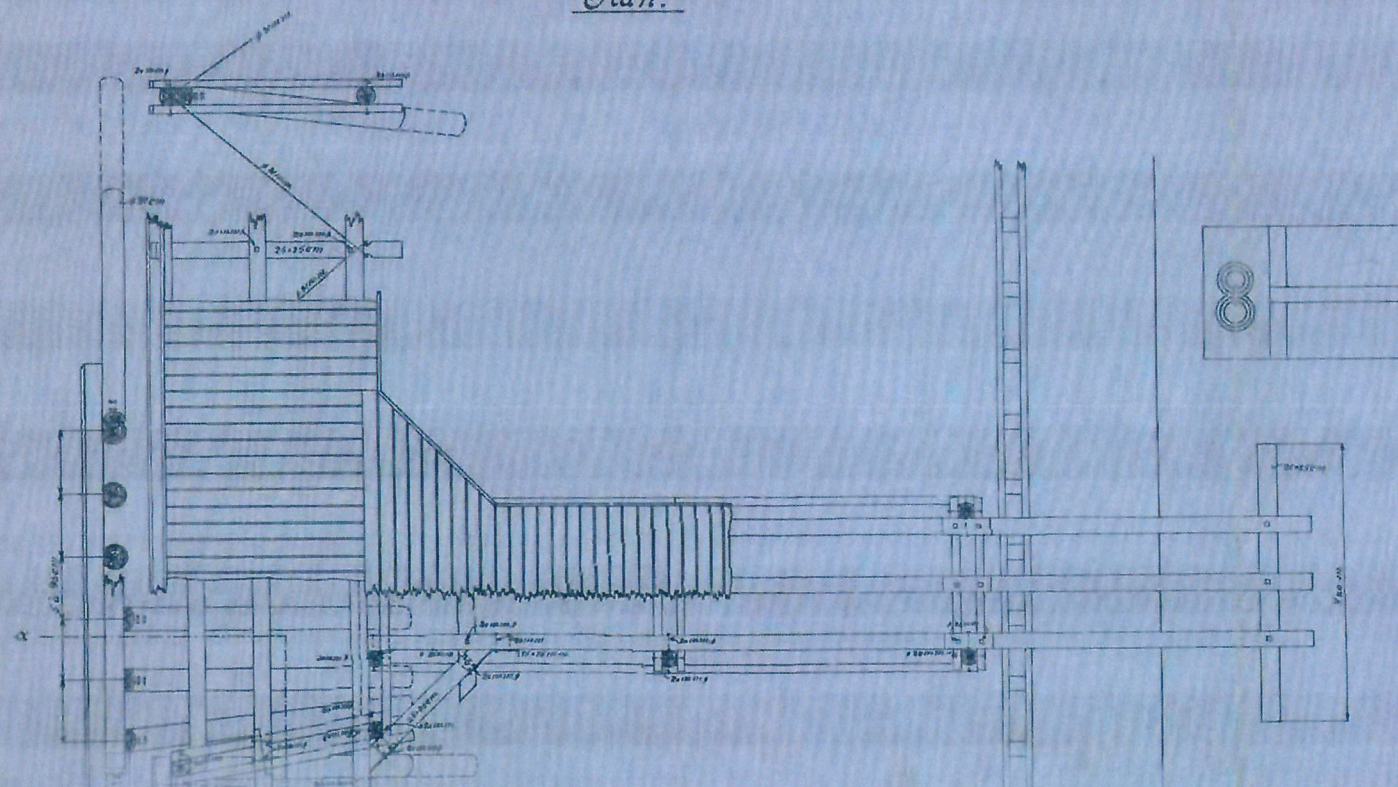

Redmolen

2019.11.27

Snit D-D

Emne: Midlertidig udvidelse for fundament til kran og kørevej.

Rettet d. 26-5-1971.

Københavns Havnevesen.

16-1/D 10.