


FÖRESKRIFTER

BETONG: C40 / 50 Vct 0,4
 EXPONERINGSKLASS: XS3 XF4 XC4
 ARMERING: NK500/NP500AB-W,
 K500C-T
 CELLPLAST: 80 Kpa
 INGJUTNINGSGODS: FÖRZINKAT
 VIRKE: TRYCK IMP NTR-A

FÖRKLARINGAR

TOMRÖR: Ø110/100 MM
 FENDERSTOCK: 95X145 RUNT HELA
 PONTONEN

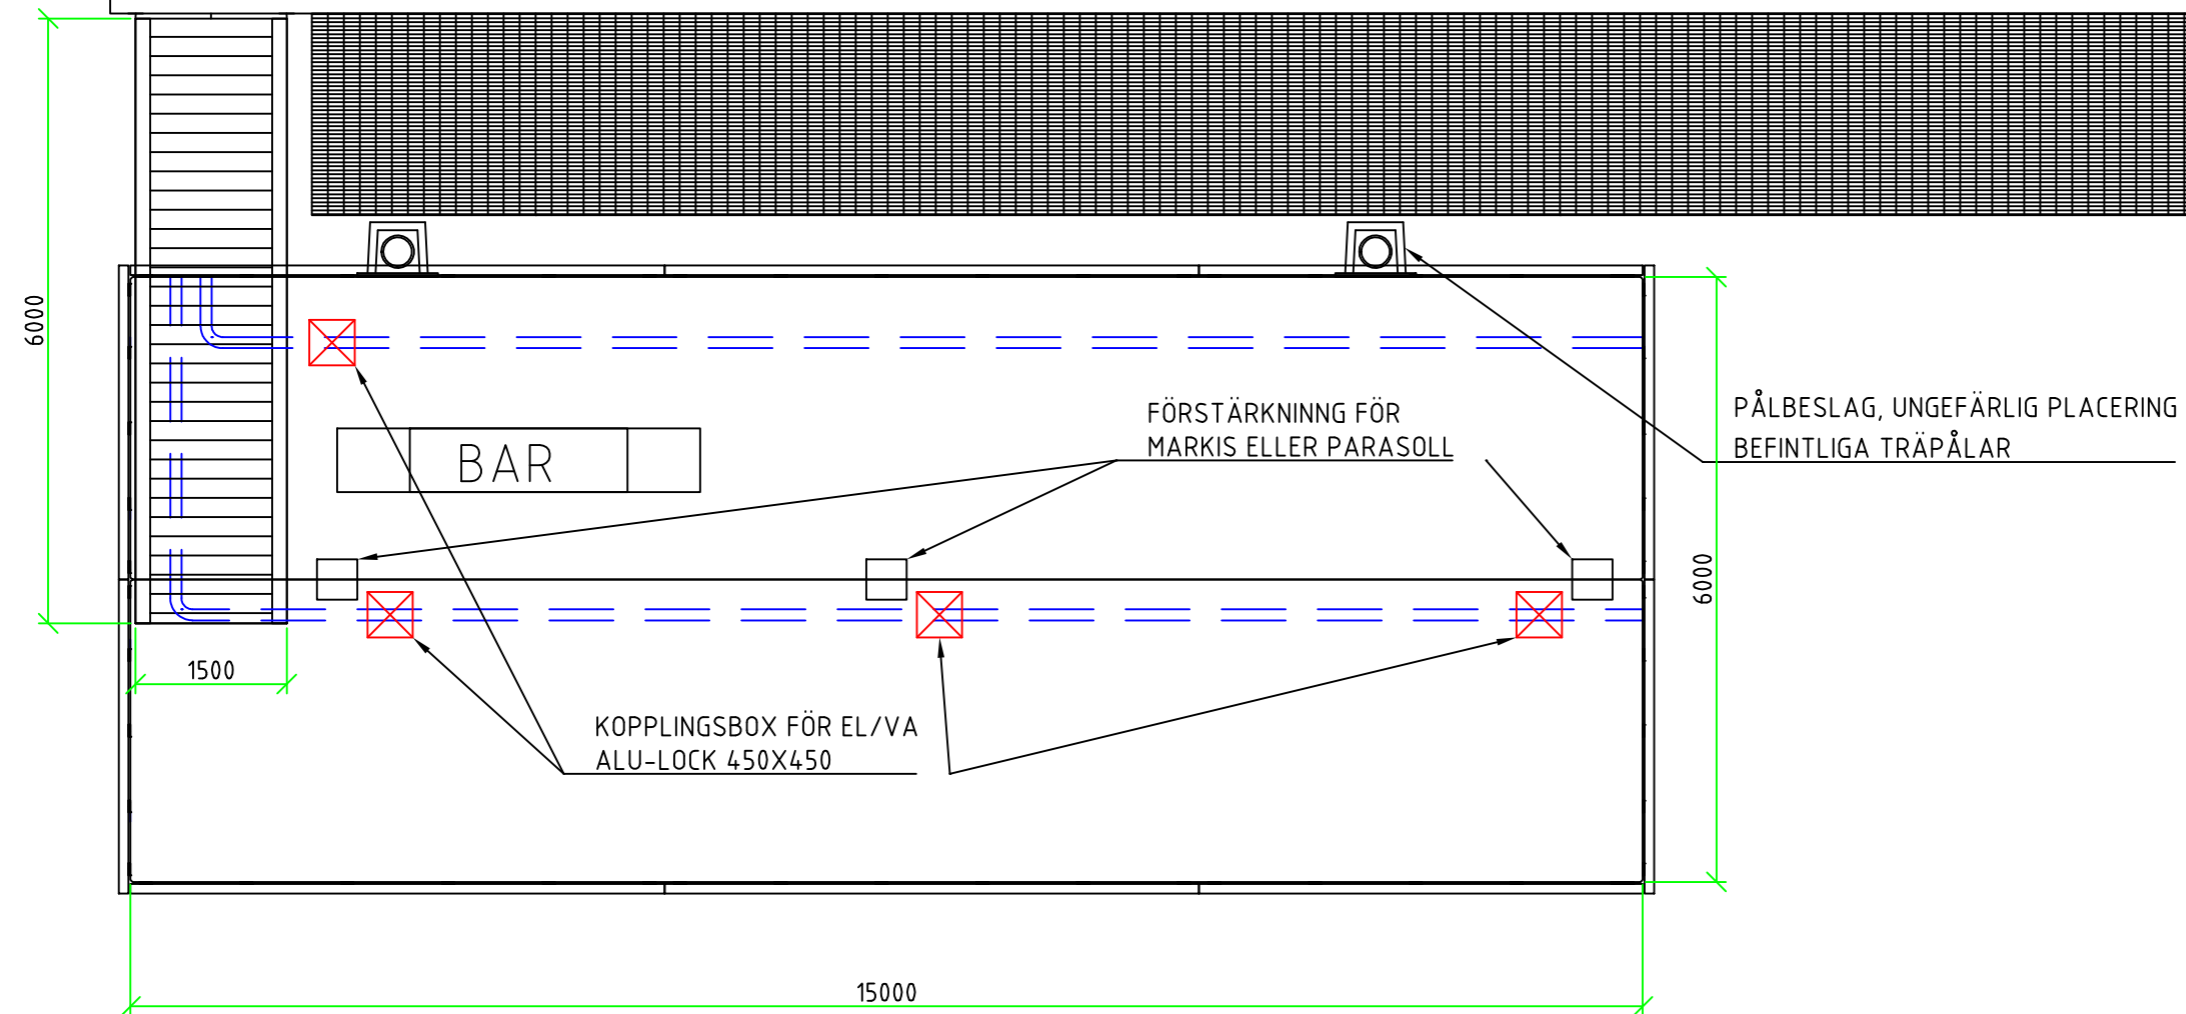

SKALA 1:75 ORIGINALSKALA I FORMAT A3

BET	ANT	ÄNDRINGEN AVSER	DATUM	SIGN
BYGGHANDLING				
PROJ. NR	RITAD/KONSTR AV	HANDLÄGGARE		
	JN	MS		
DATUM	ANSVARIG			
2022-04-14	MS			
KÖPENHAMN, TEGLHOLM BRYGGE				
BETONGPONTONER				
LAYOUT				
SKALA	NUMMER	BET		
1:75	COTE-22001-AR			