

NOTE:

Koter er i meter i.h.t DVR 90
Ubenævnte mål er i m.


Koordinater er i meter i.h.t. UTM32.

HENVISNING:

AAH-H-TG-0850	Geotekniske undersøgelser
AAH-H-TH-4002	Kaj 133 - 100t pullerfundament, P5
AAH-H-TH-4003	Kaj 133 - 100t pullerfundament, P6
AAH-H-TH-4004	Kaj 133 - 100t pullerfundament, P7 og P8
AAH-H-TH-4005	Kaj 133 - 100t pullerfundament, P9

SIGNATUR:

-  Eksist. puller
-  Eksist. redningsstige
-  Eksist. fender
-  Eksist. hegn med port
-  Byggepladshegn
-  Område for opbrydning af belægning

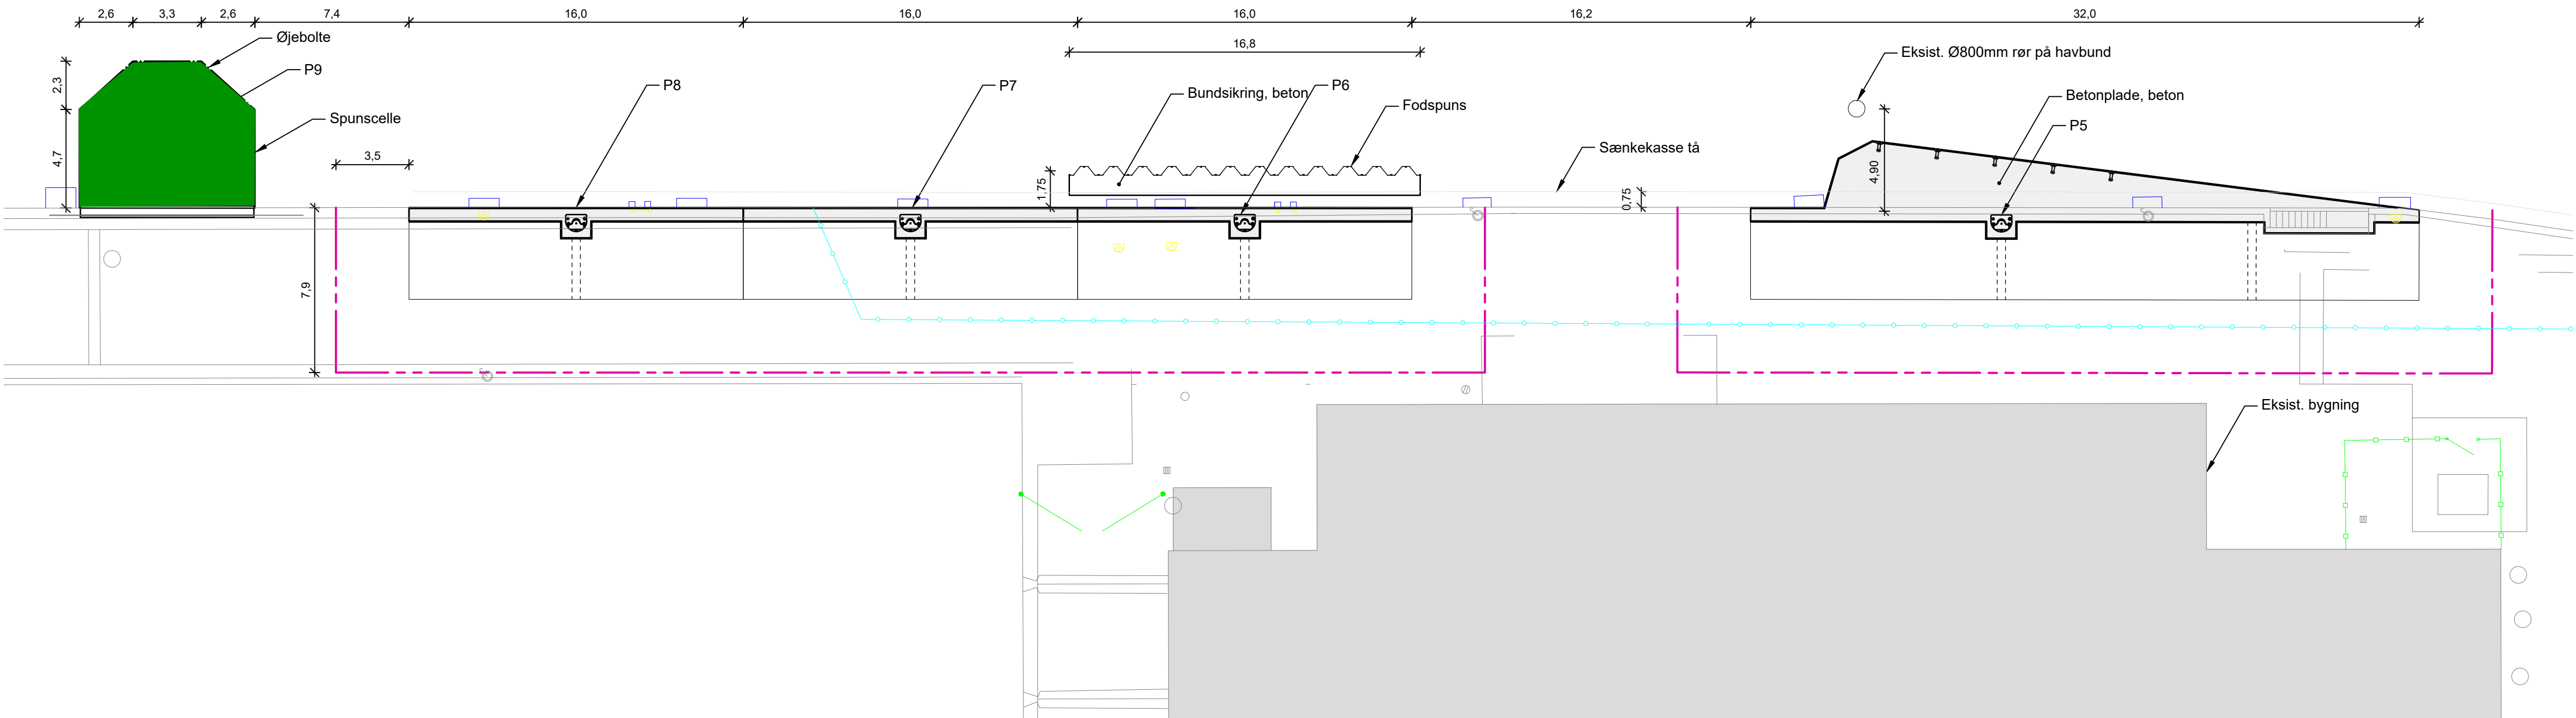



Vandvejen 7
DK-8000 Aarhus C
Tlf. +45 86 13 32 66
www.portofaarhus.dk

Rev.	Dato	Konst.	Tegn.	Kontrol.	Godk.
	2022-09-23	MFLE	KAK	FRBH	MME

Projektnr. 1100039695-005 Mål 1:200

Aarhus Havn
Nye pullert på Krydstogtskajen

Situationsplan - Kaj 133
100t pullerfundamenter

Tegning nr. AAH-H-TH-0202 D

Rev.



Olof Palmes Allé 22
DK - 8200 Aarhus N
Tlf. +45 51 61 10 00
Fax +45 51 61 10 01
www.ramboll.dk