

NOTE:

Koter er i m angivet i kotesystem DVR90.
 Ubenævnte mål er i m.
 Koordinatsystem er DKTM3.
 Lynette forvet (Hele området) er fredet inkl. bygninger, kajer og voldanlæg.


Søkort er udsnit 134 fra 2015 udgivet af Port of Copenhagen.

HENVISNINGER:

Eksisterende forhold og opmåling	Se tegn. nr. F1_K24_100
Søkort	Se tegn. nr. F1_K24_101
Byggepladsplan	Se tegn. nr. F1_K24_105
Plan, snit og opstalt	Se tegn. nr. F1_K24_120

SIGNATURER:

— Eksisterende kaj
 — Ny kaj

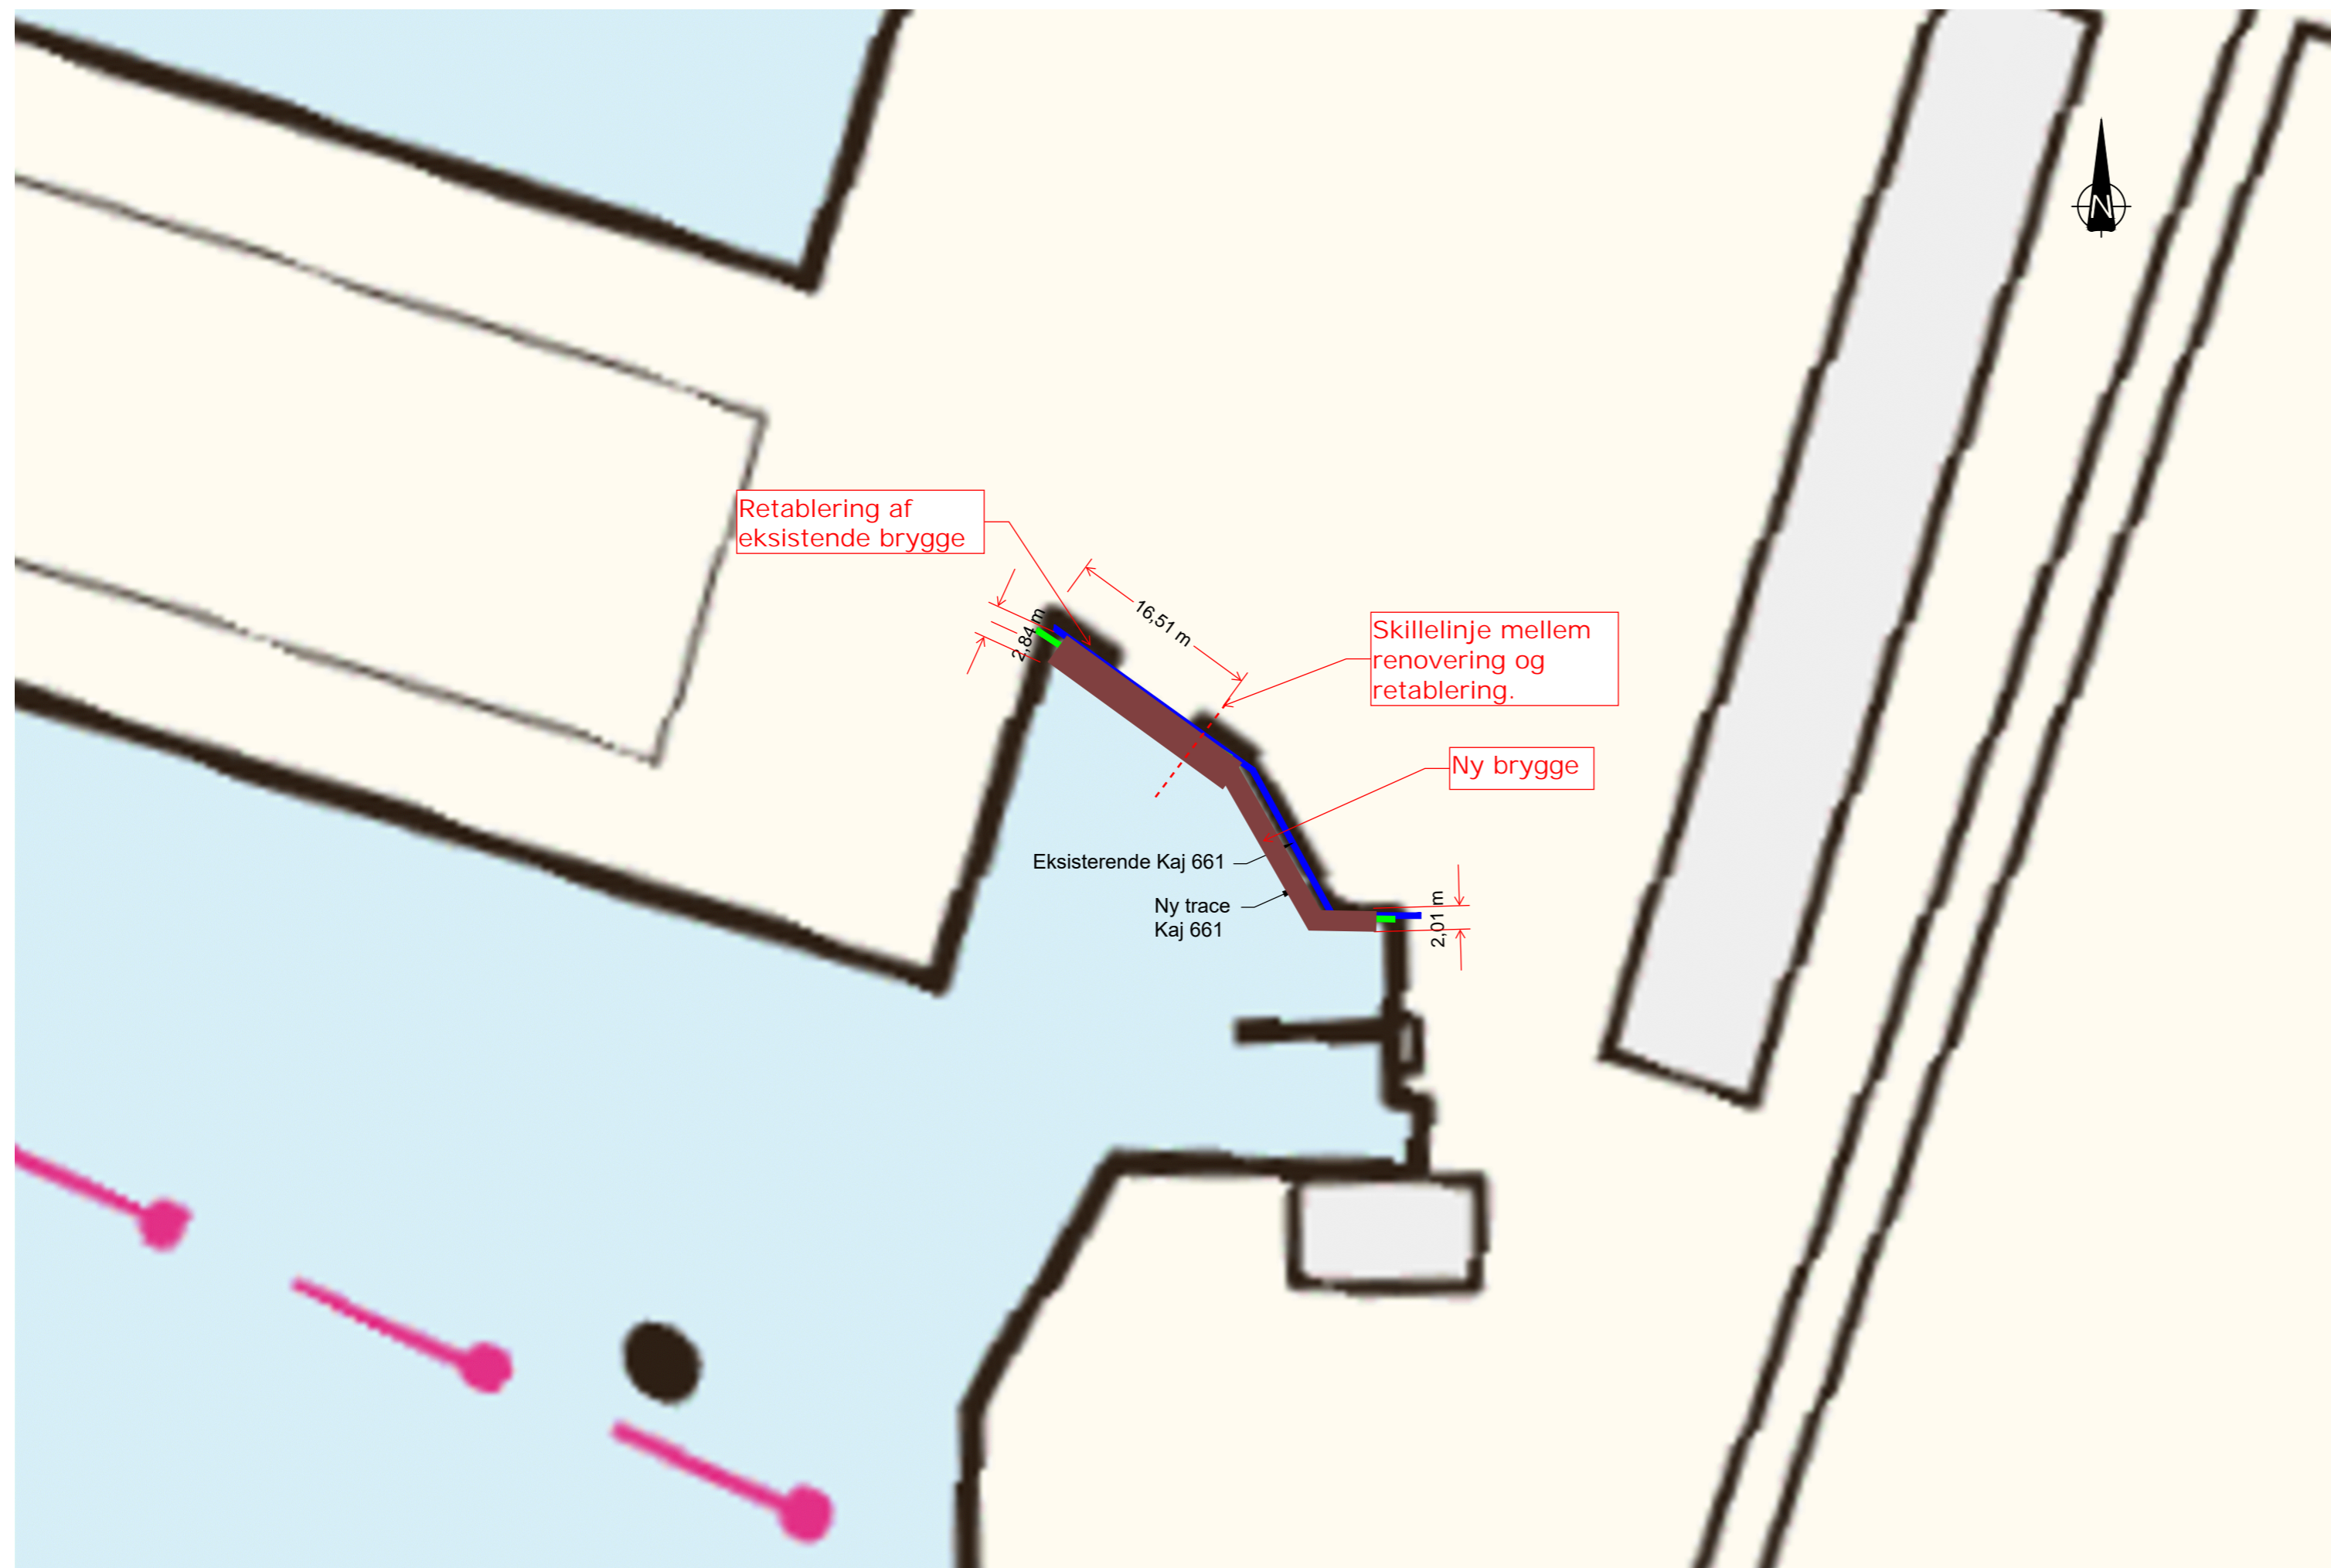

PLAN, 1:500

Udgave	Betegnelse/Revision	Dato	Udført	Kontrol	Godkendt
Sag:	Refshaleøen. Kajkonstruktioner	Projekt nr.:	10408913		
		Fase:	Udbudsprojekt		
Emne:	Kaj 661 Søkort Plan	Tegn. nr.:			Rev.:
					F1_K24_101
Dato:	2022-02-21	Udf.:	TPR	Kont.:	ANFR
		Godk.:	JKRU	Mål:	1:500
					630 x 297

NIRAS

Sortemosevej 19, 3450 Allerød
 niras@niras.dk | +45 4810 4200