


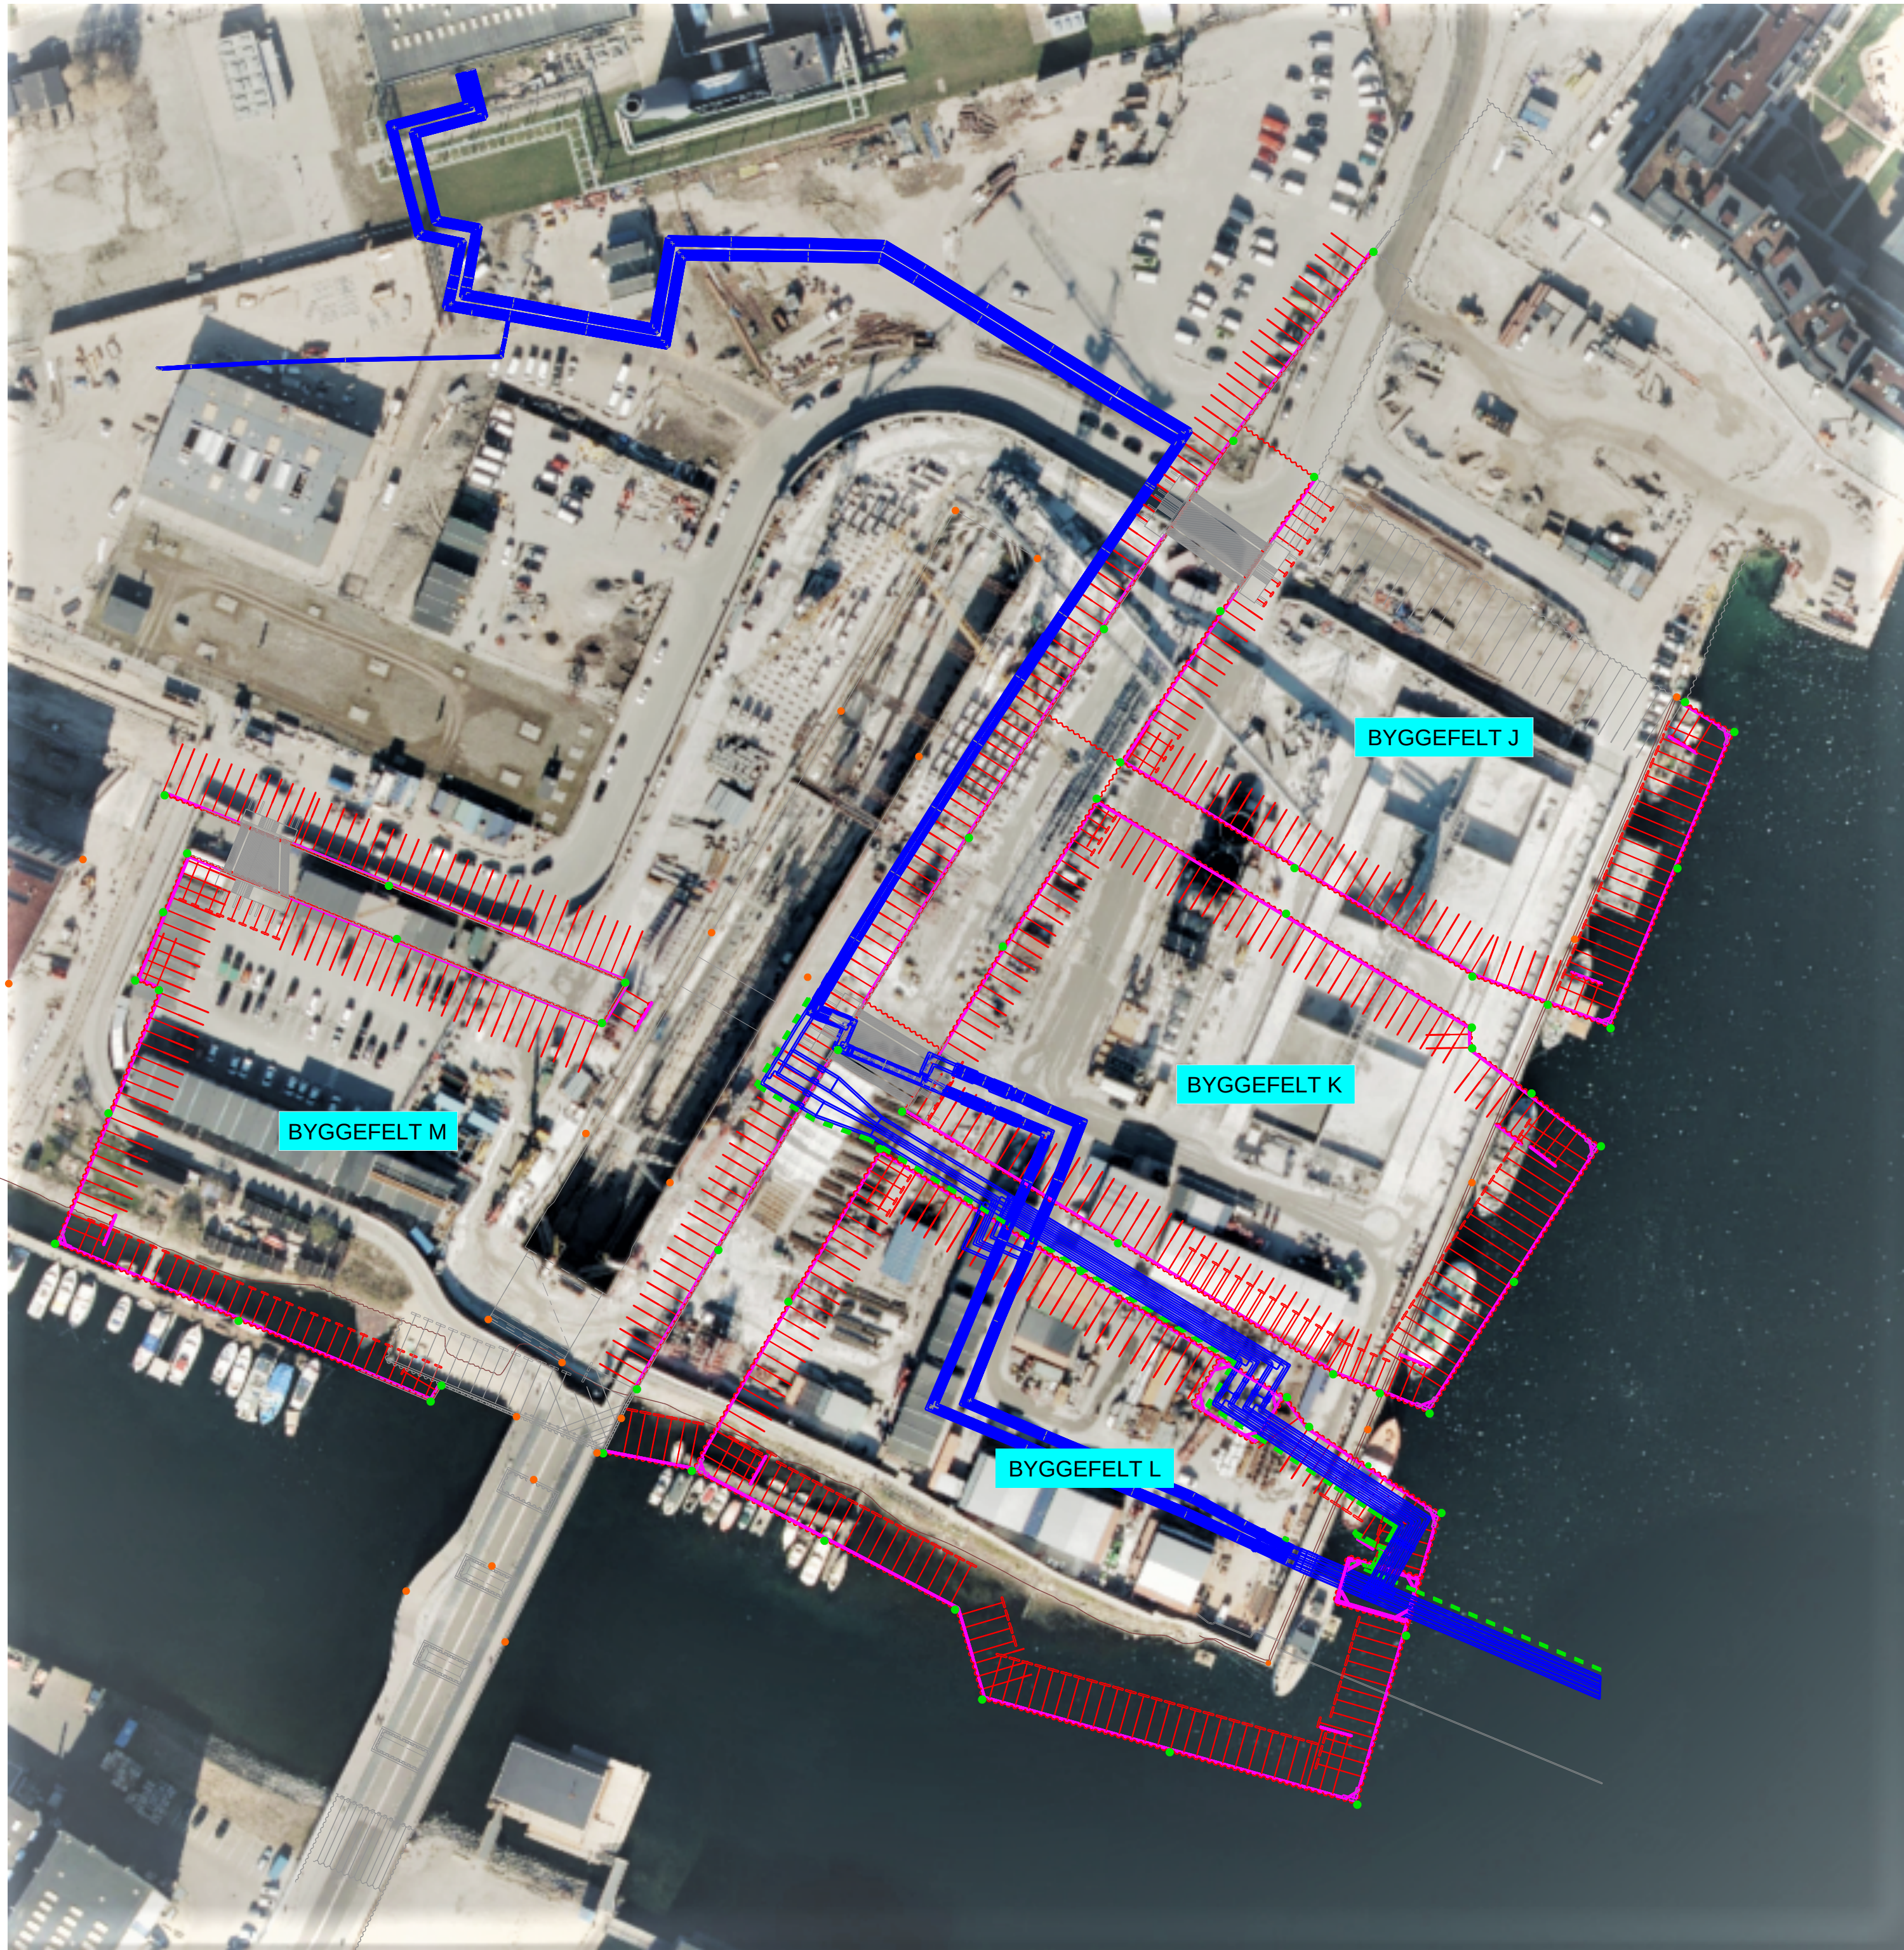

PLAN, 1:1000

NOTER:
Ubenævnte mål er i mm medmindre andet er angivet.
Koter i system DVR90 og angivet i m.
Koordinater er i system 34.

SIGNATUR:

Referencepunkt

1 Spuns

2 Stræk

3 Stanganker

4 Ankerplade

5 Jordanker

Eksisterende fjernvarmeledninger

Nye fjernvarmeledninger

Lydlederkabel eksisterende kabler


Lydlederkabel nye kabler

Kontrolpunkt på spuns til måling af flytning

Placering af vibrationsmålere

EBA_K19_H1_N001 0

REV.	Dato	Beskrivelse	Rev.
BYGH	BY & HAVN	+45 33 76 98 00	
ARK	JULI FROST ARKITEKTER	+45 32 95 95 78	
ING	MOE	+45 44 57 60 00	

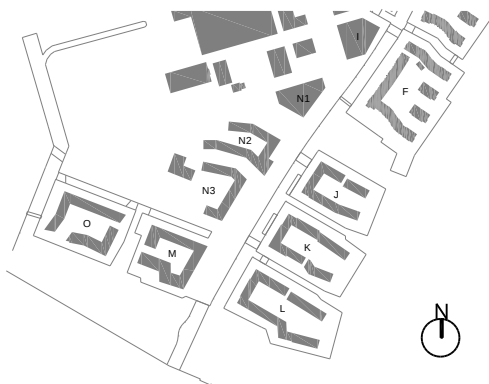

ENGHAVE BRYGGE ANLÆG

SAGSR.	TEGN.	KONTR.	ANSV.
50655	SEL	KNMA	EHH
RESUMÉ			
Oversigtsplan - Spuns og fjernvarme			
FASE		DATO	
UDBUDSPROJEKT		XX.XX.2022	
NUMMER		SKALA	
EBA_K19_H1_NXXX		A1 1:1000	