

NOTER:


Ubenaevnte mål er i mm, koter i m.
Koter i system DVR90, koordinater i system 34.

SIGNATUR:




HENVISNINGER:

- EBA_K09_H0_N001 Generalnote Beton
- EBA_K09_H0_N002 Generalnote Stål
- EBA_K09_H0_N003 Generalnote Træ
- EBA_K09_H2_N102 Længdesnit, Opstalt
- EBA_K09_H3_N103 Tværsnit
- EBA_K09_H1_N110 Fundering

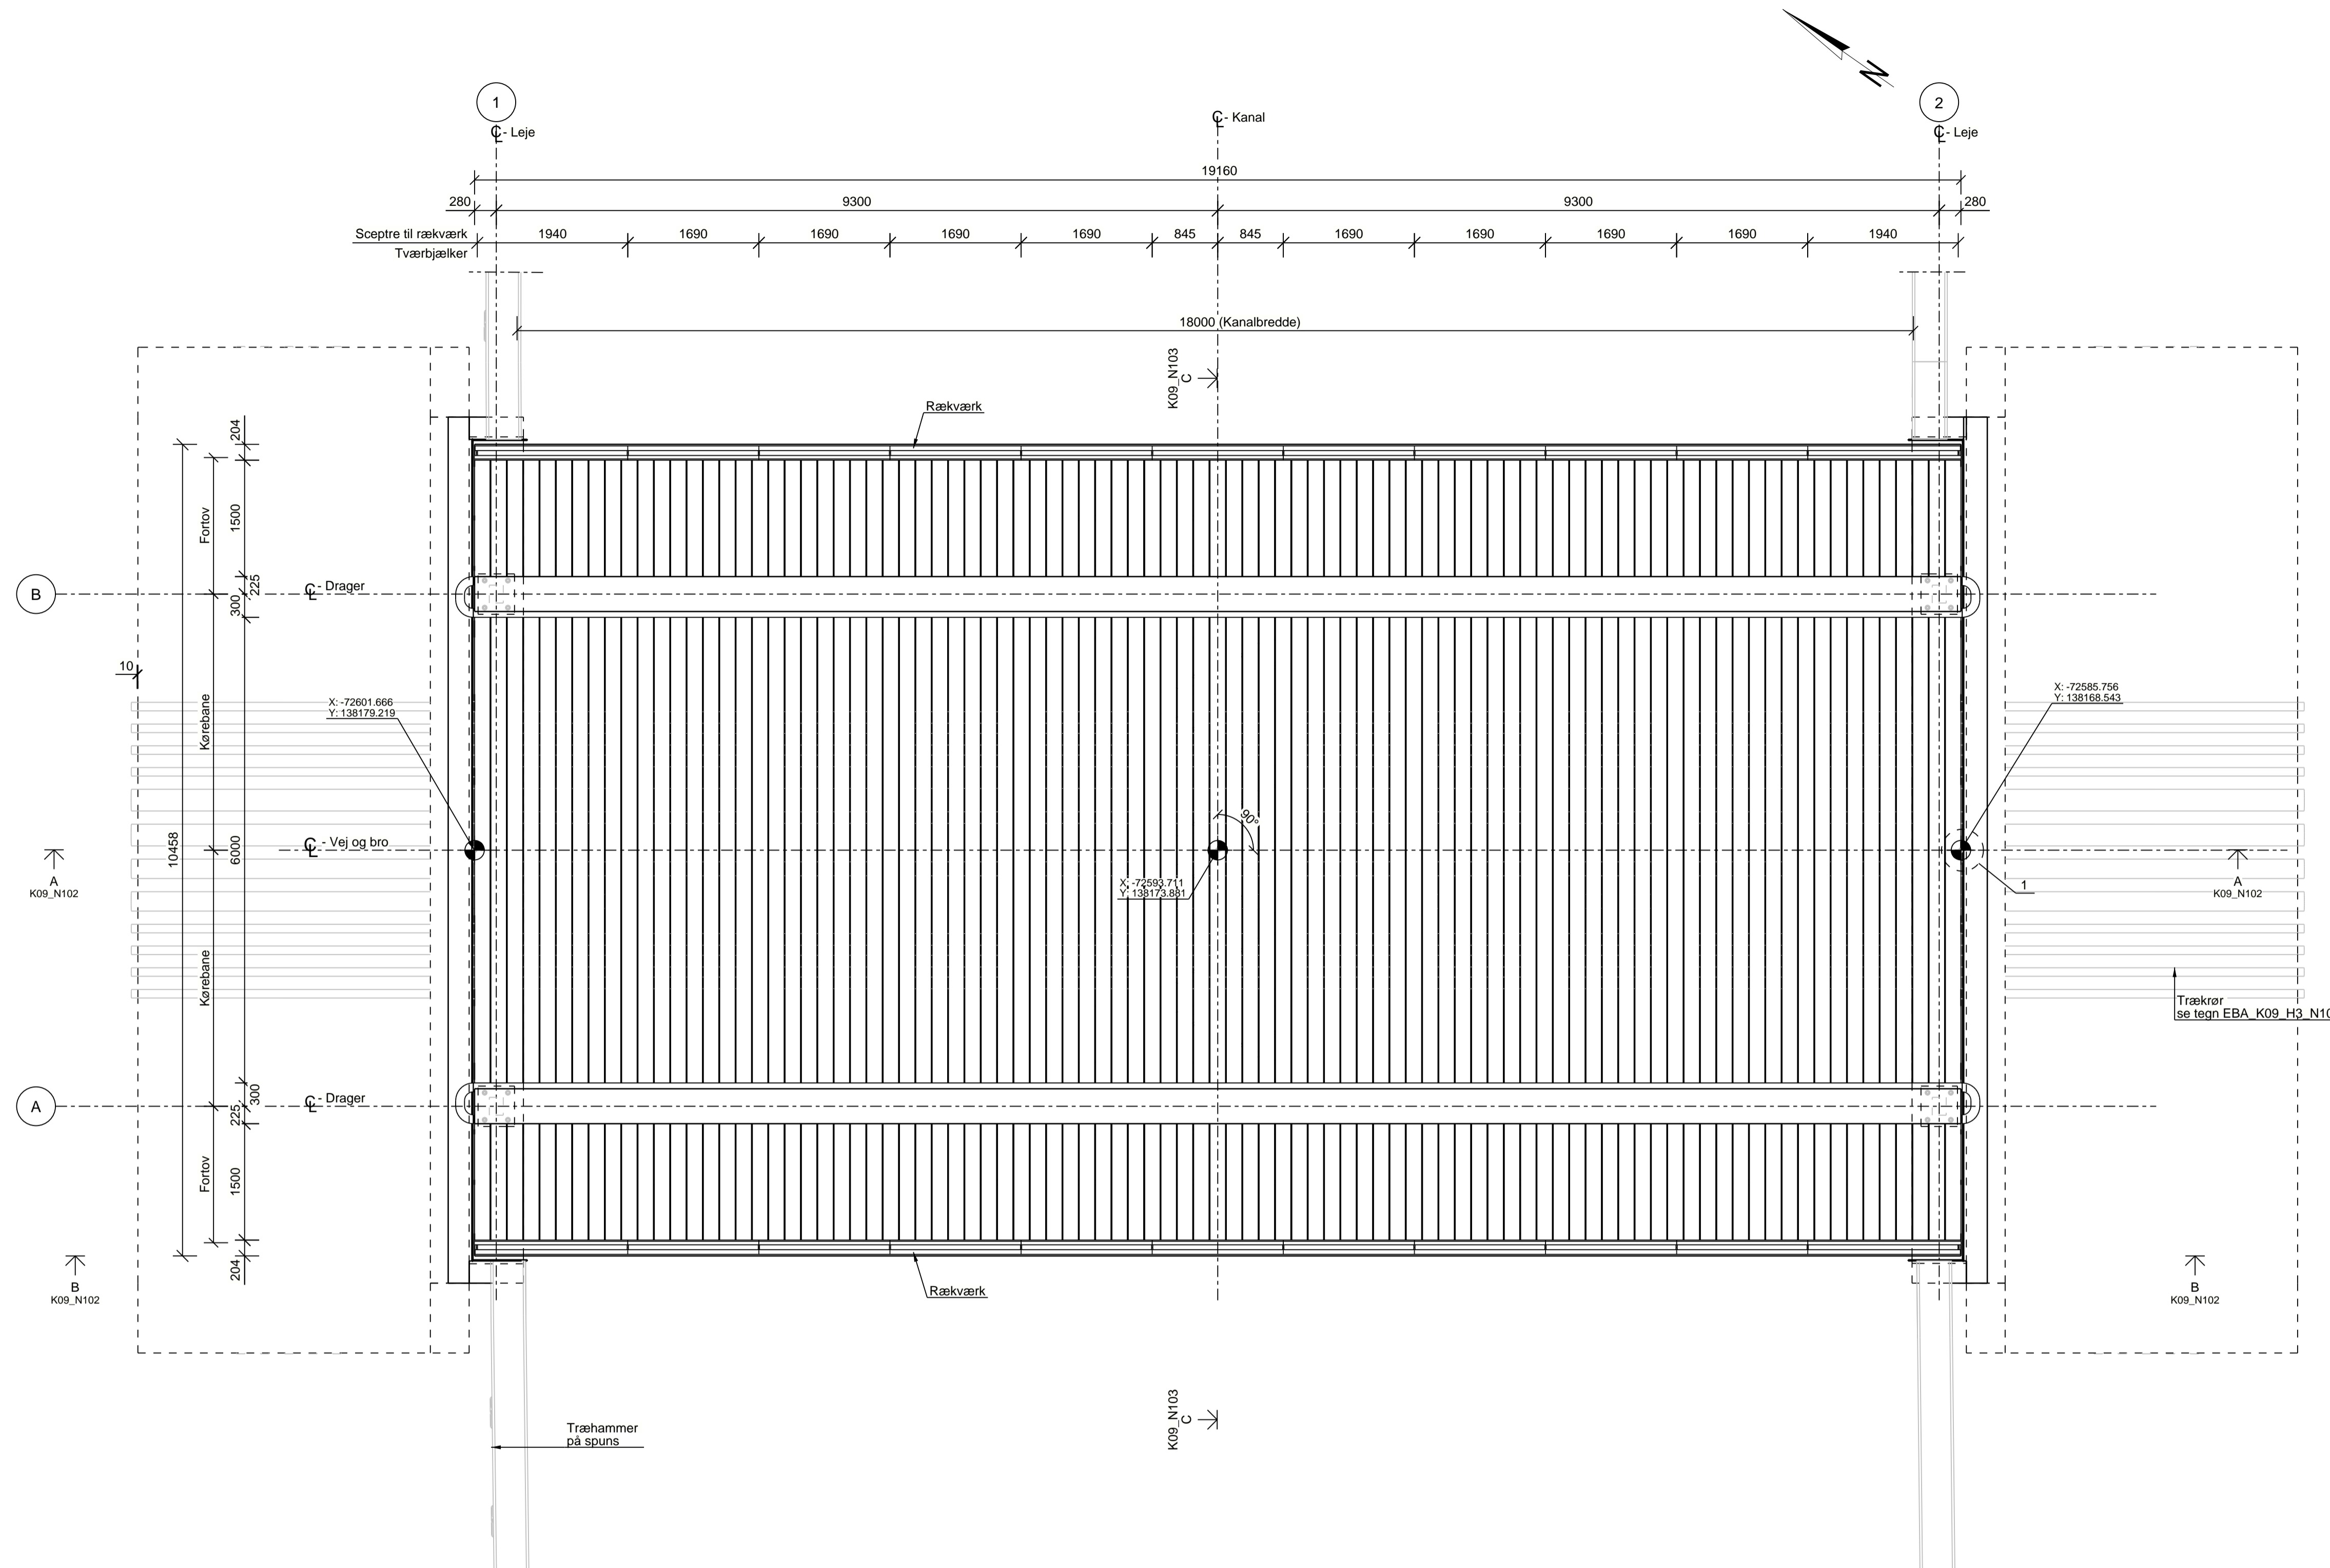


EBA_K09_H1_N101 REV 0

PLAN, 1:50

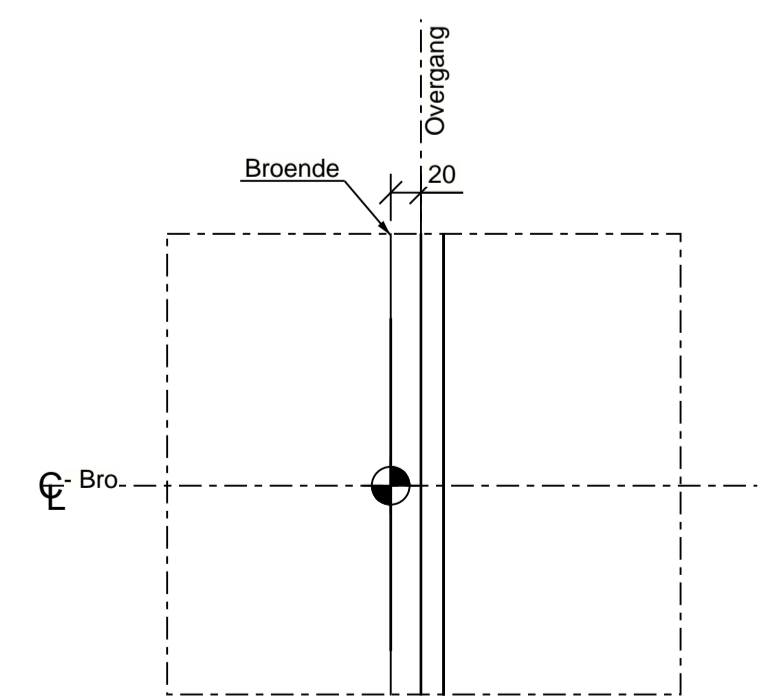

DETALJE 1, 1:5

Navn	Titel	Telefon
BYGH	BY & HAVN	+45 33 76 98 00
ARK	JULI FROST ARKITEKTER	+45 32 95 95 78
ING	MOE	+45 44 57 60 00

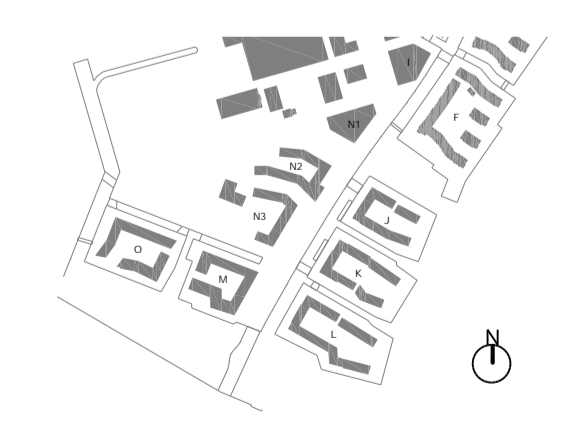

ENGHAVE BRYGGE ANLÆG

SAGNR 50655	TECH SMAE	KONTR RATO	ANSV EH1
RESDIREKTE Bro til byggefelter J Plan			
FASE UDBUDSPROJEKT	DATO 09/09/2022		
NUMMER EBA_K09_H1_N101	SKALA A1	REV Se tegn	0