


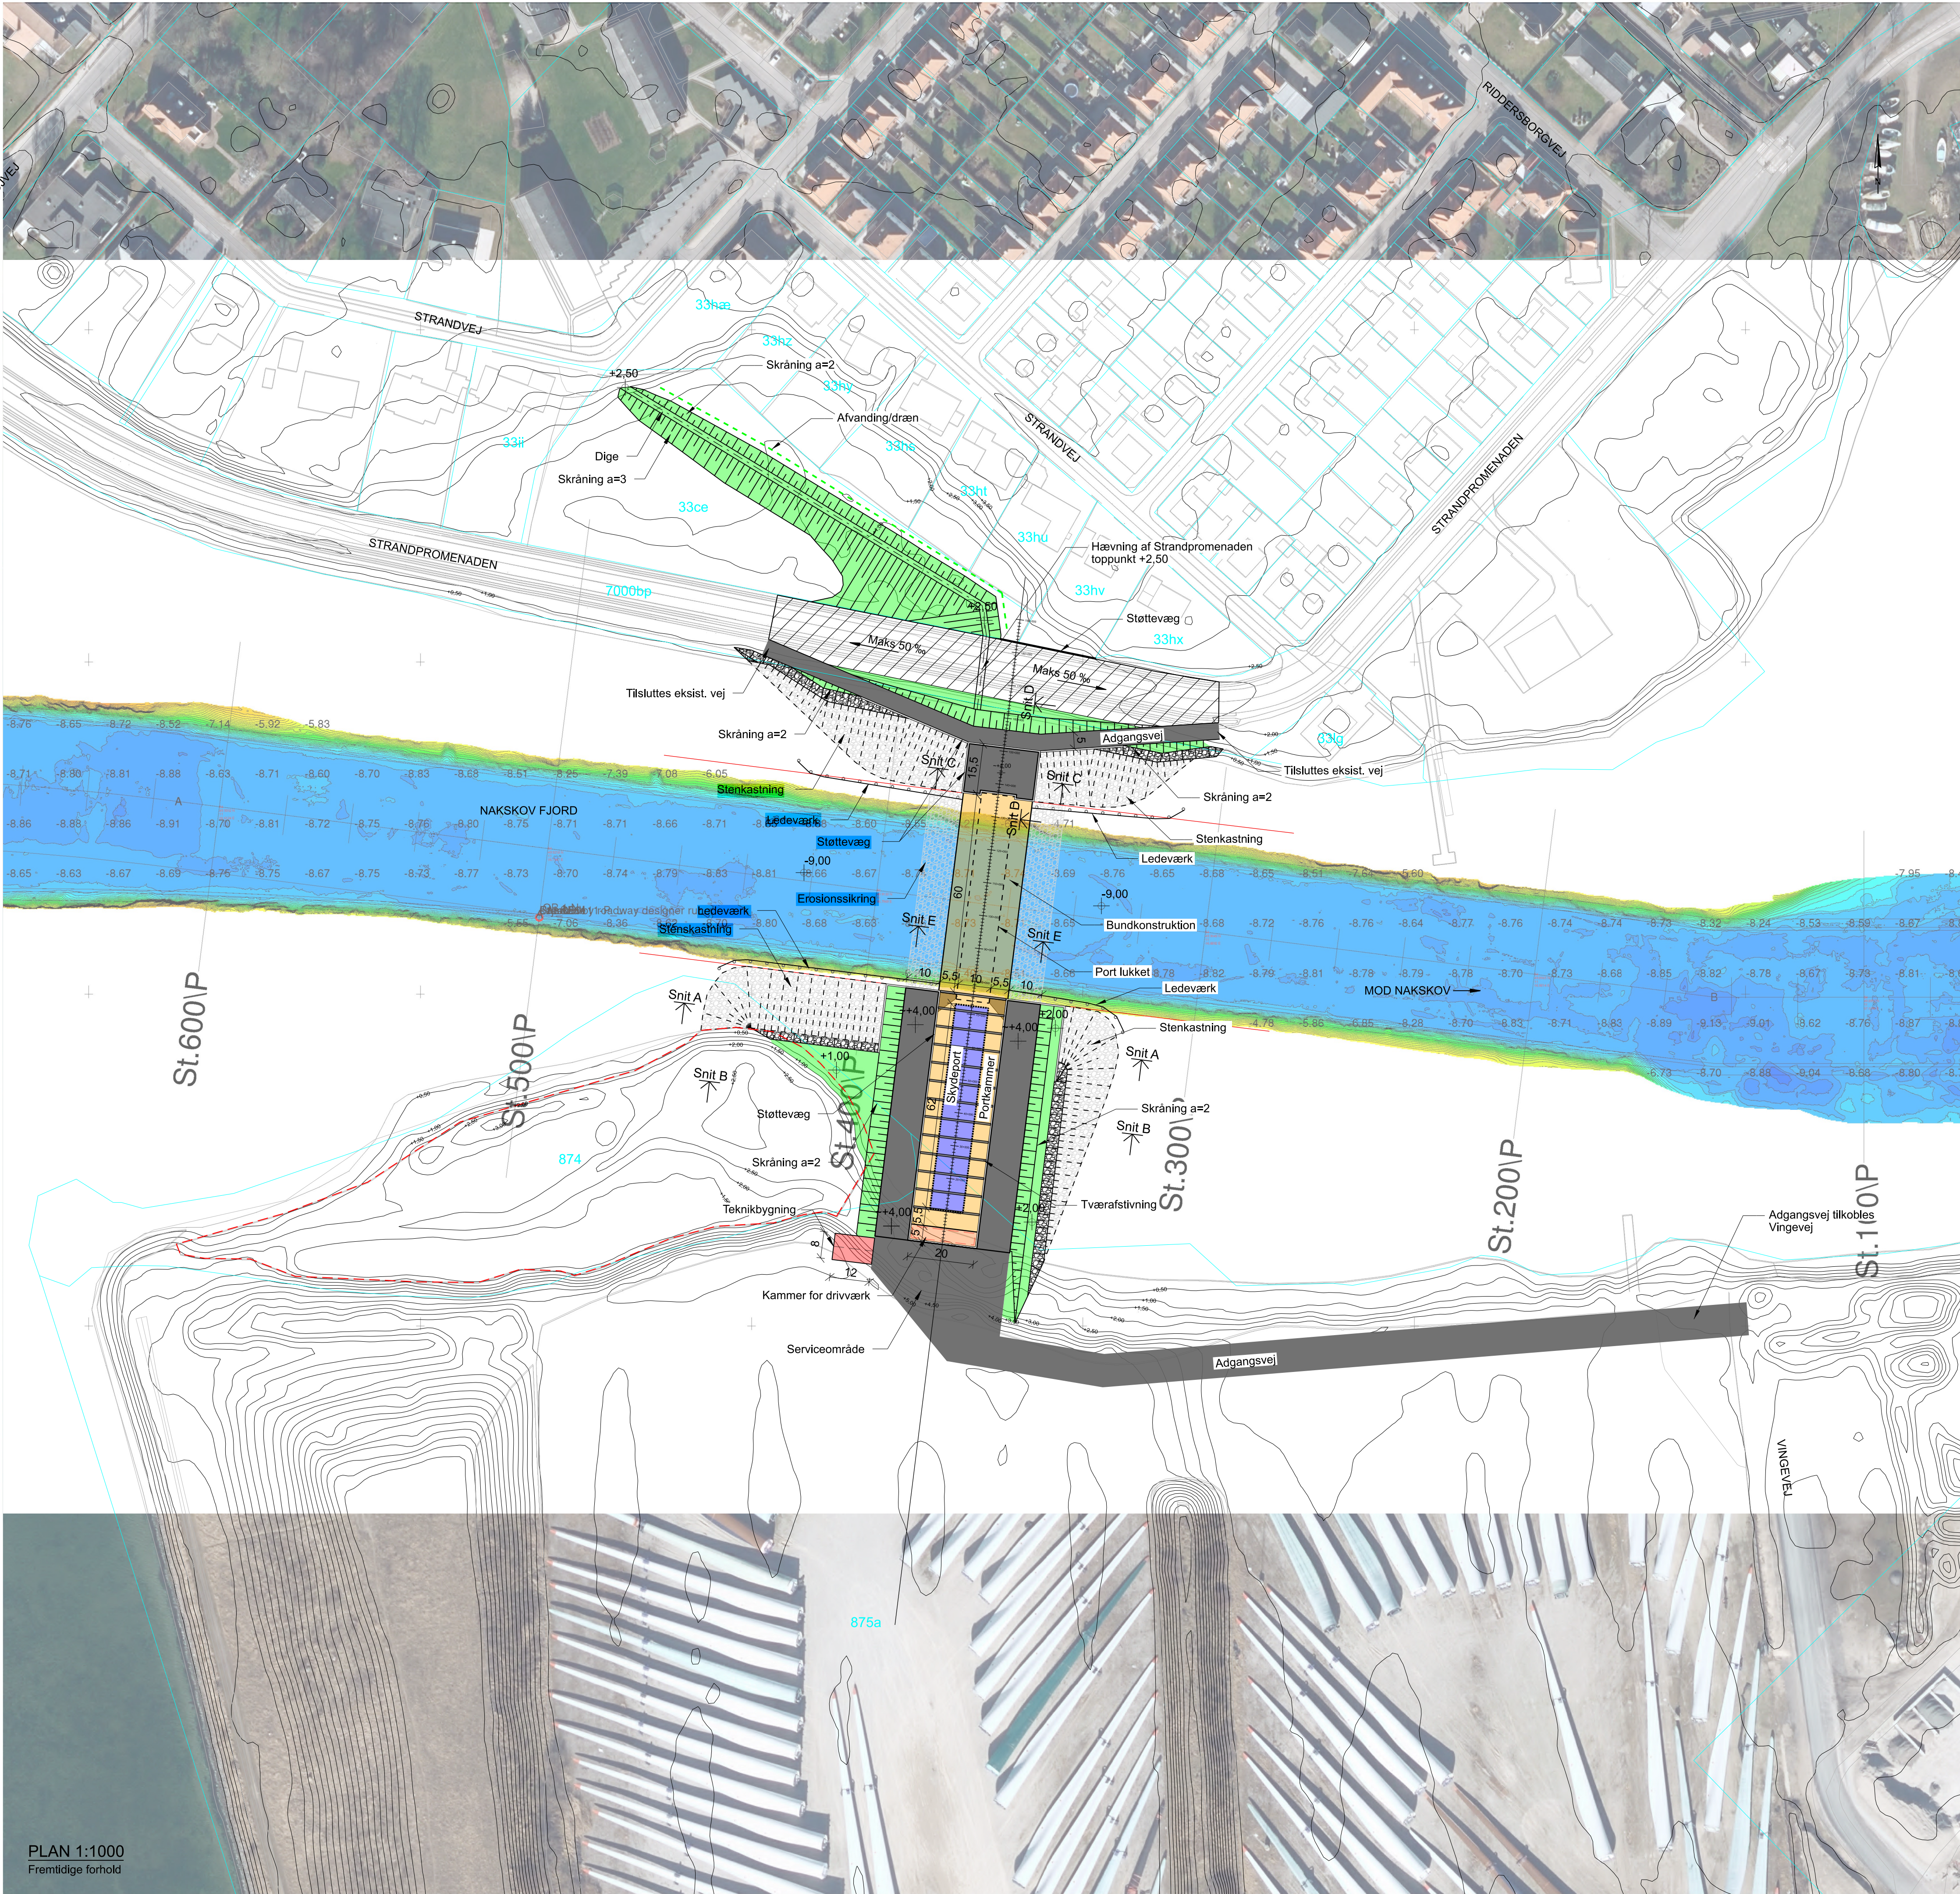

- NOTE:**
- Koter, koordinater og stationeringer er i meter.
Øvrige ubenævnte mål er i millimeter.
Koordinater er angivet i UTM32/Euref89 og koter referer til DVR90.
- REFERENCER:**
- Længdesnit, se tegning NSS-D-TH-1110
Tværsnit i portkammer, se tegning NSS-D-TH-4020
Tværsnit i bundkonstruktion, se tegning NSS-D-TH-4030
- SIGNATURER:**
- Opfyldning/Dige (afsluttet med græs)
 - Serviceområde / adgangsvej
 - Stensætning under vand
 - Stensætning over vand
 - Sejlrende udvidet til 60m gennemsejlringsbredde
 - Udpeget som potentiel økologisk forbindelse og naturbeskyttelse i Grønt Danmarks kort
 - 33ce Matrikelgrænse og -nummer

NSS-D-TH-1100 1

1	2022-07-22	KPP/FHS	PHK	PHK
Rev.	Dato	Tegn.	Kontrol.	Godk.
	2022-06-24	KPP/FHS	PHK	PHK
Projektnr. 1100049996 Mål 1:1000				
Lolland Kommune Nakskov Stormflodssikring				
Oversigtsplan Fremtidige forhold				
Tegning nr. Rev.				
NSS-D-TH-1100 1				