


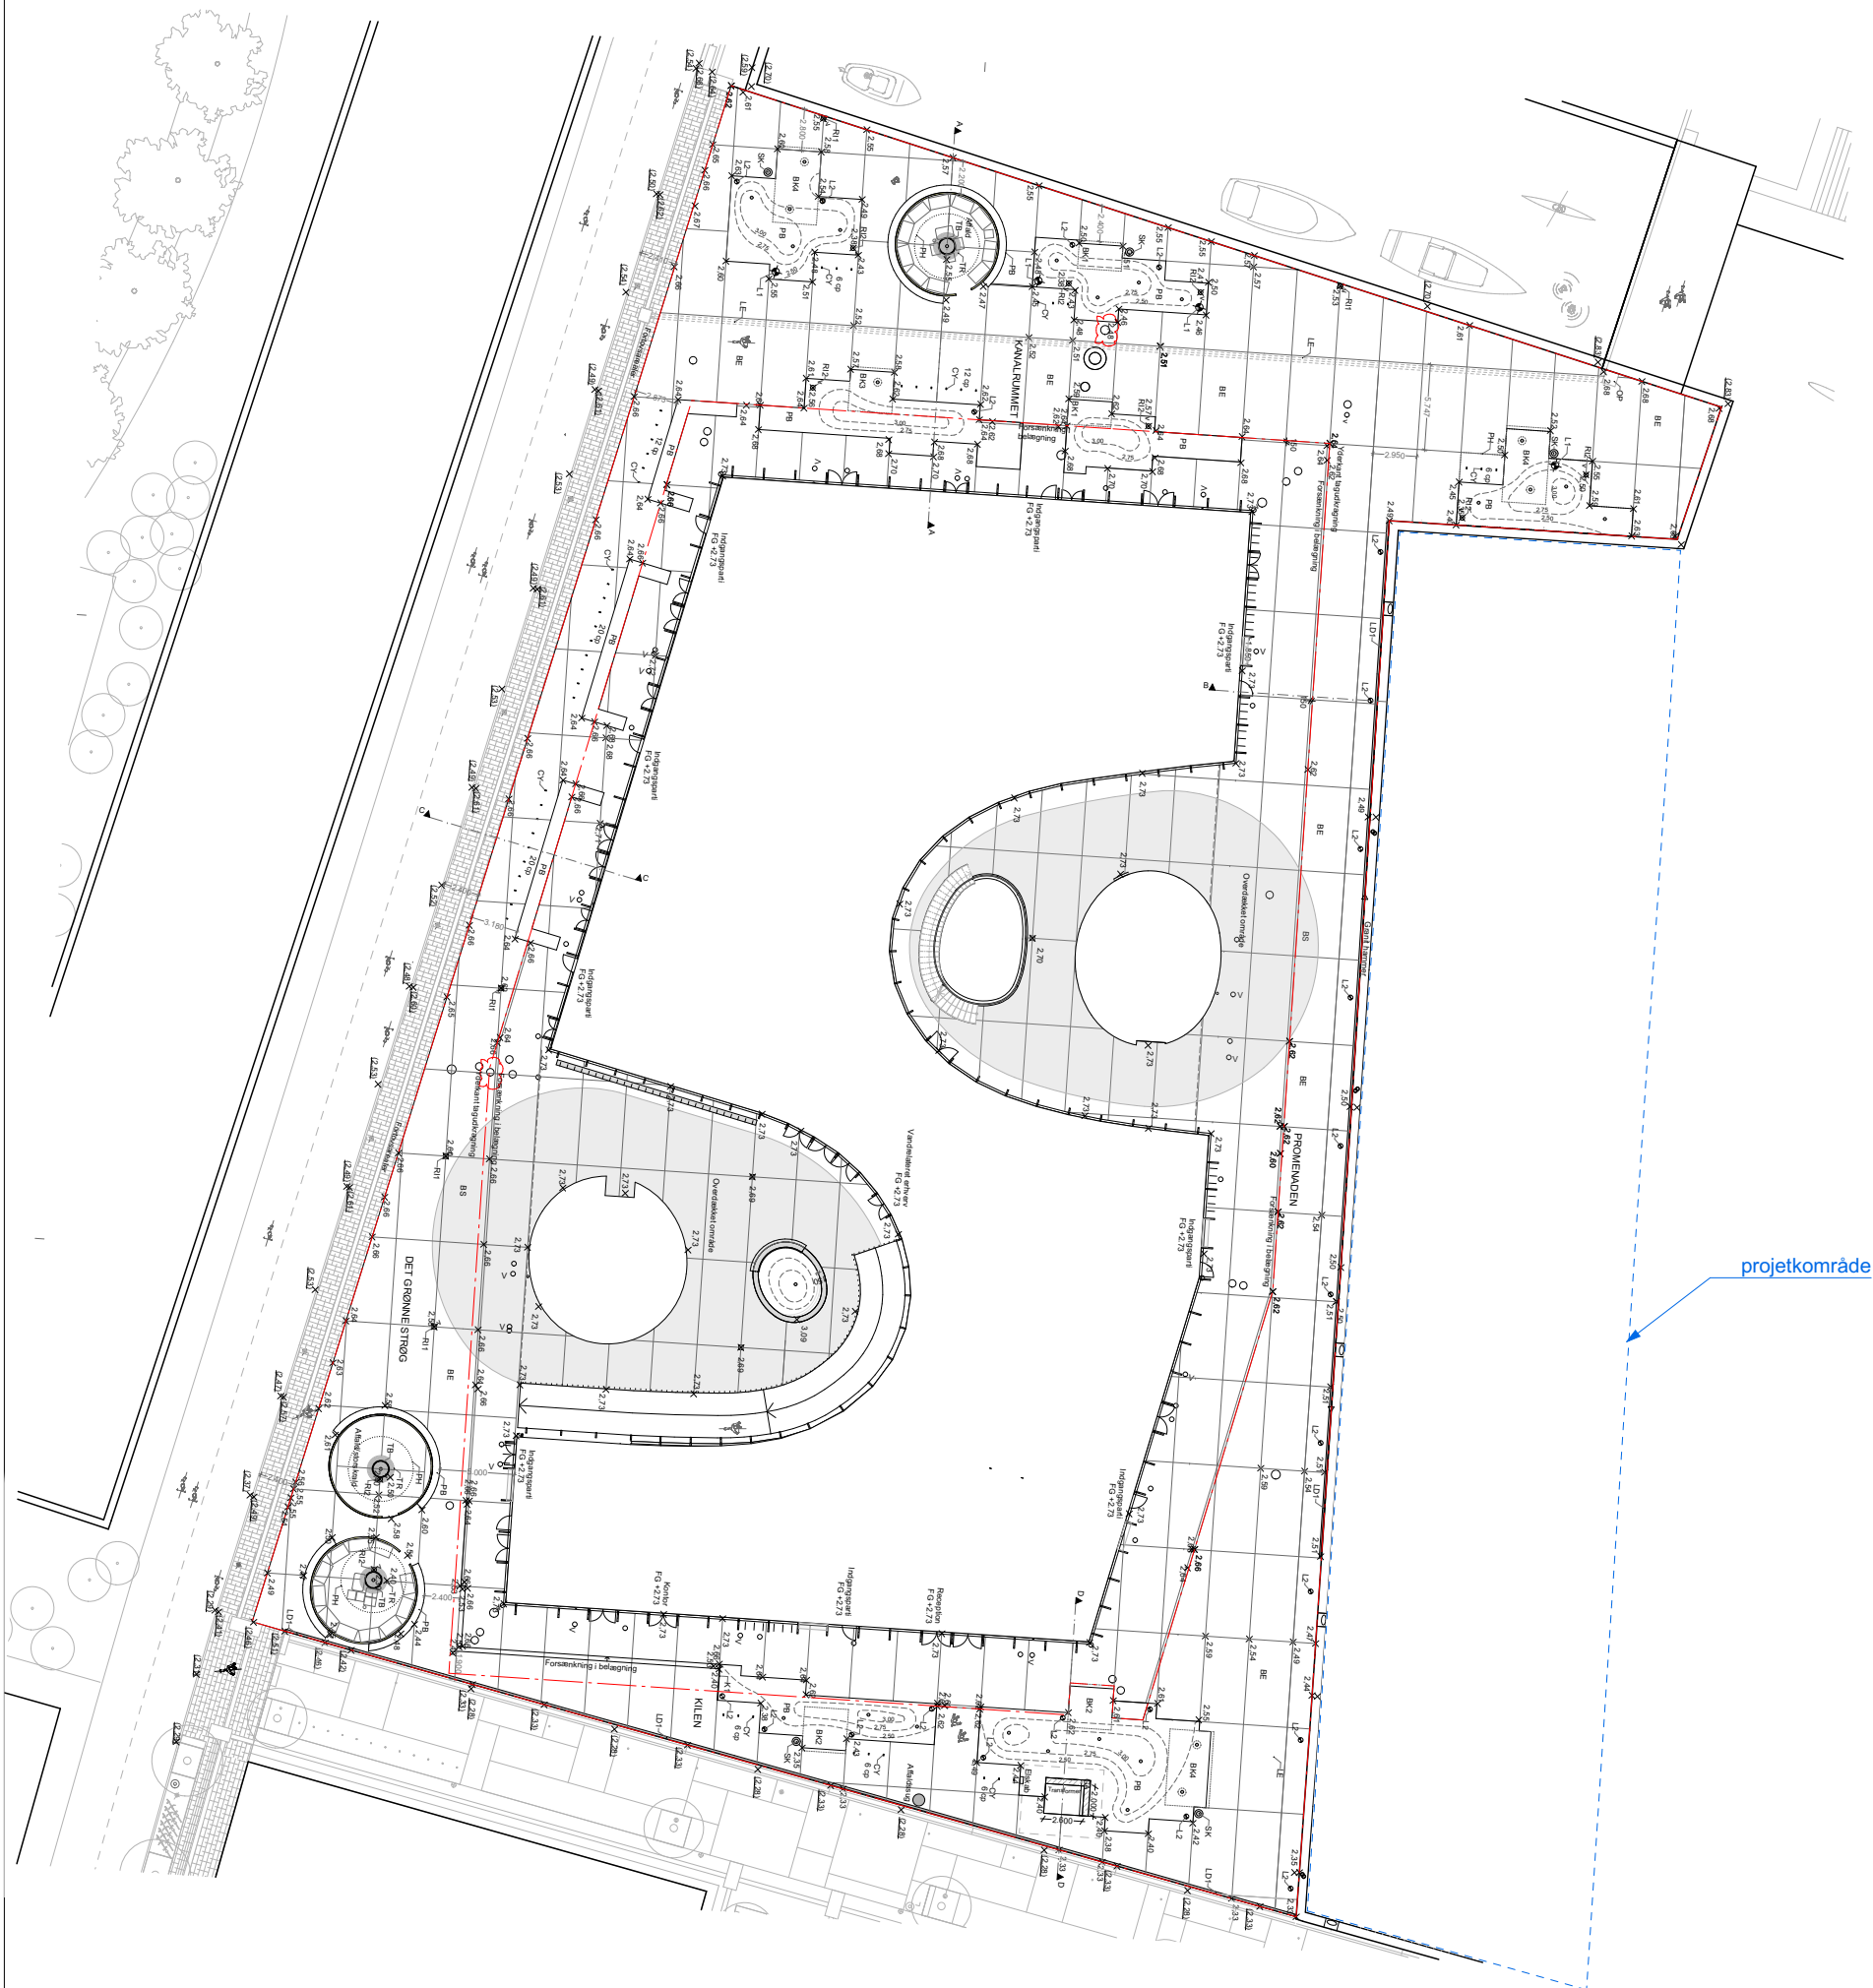


NOTE:
Alle konstruksjoner iht. kommende ing. prosjekt.
Alle mål kontrolleres på stedet.
(0.00) Eksisterende kote, bevares

Tegn.tekst:	Eksisterende forhold
Fase:	Myndighedsprojekt
Tegningsnr.:	2019_30_K01_H00_N001

Tegn.: STG	Mål: 1:500	Dato: 02-11-2022
Sagsnr.:		2019 30

LOMMEVANDRUMMET NORDHAVN

WERK

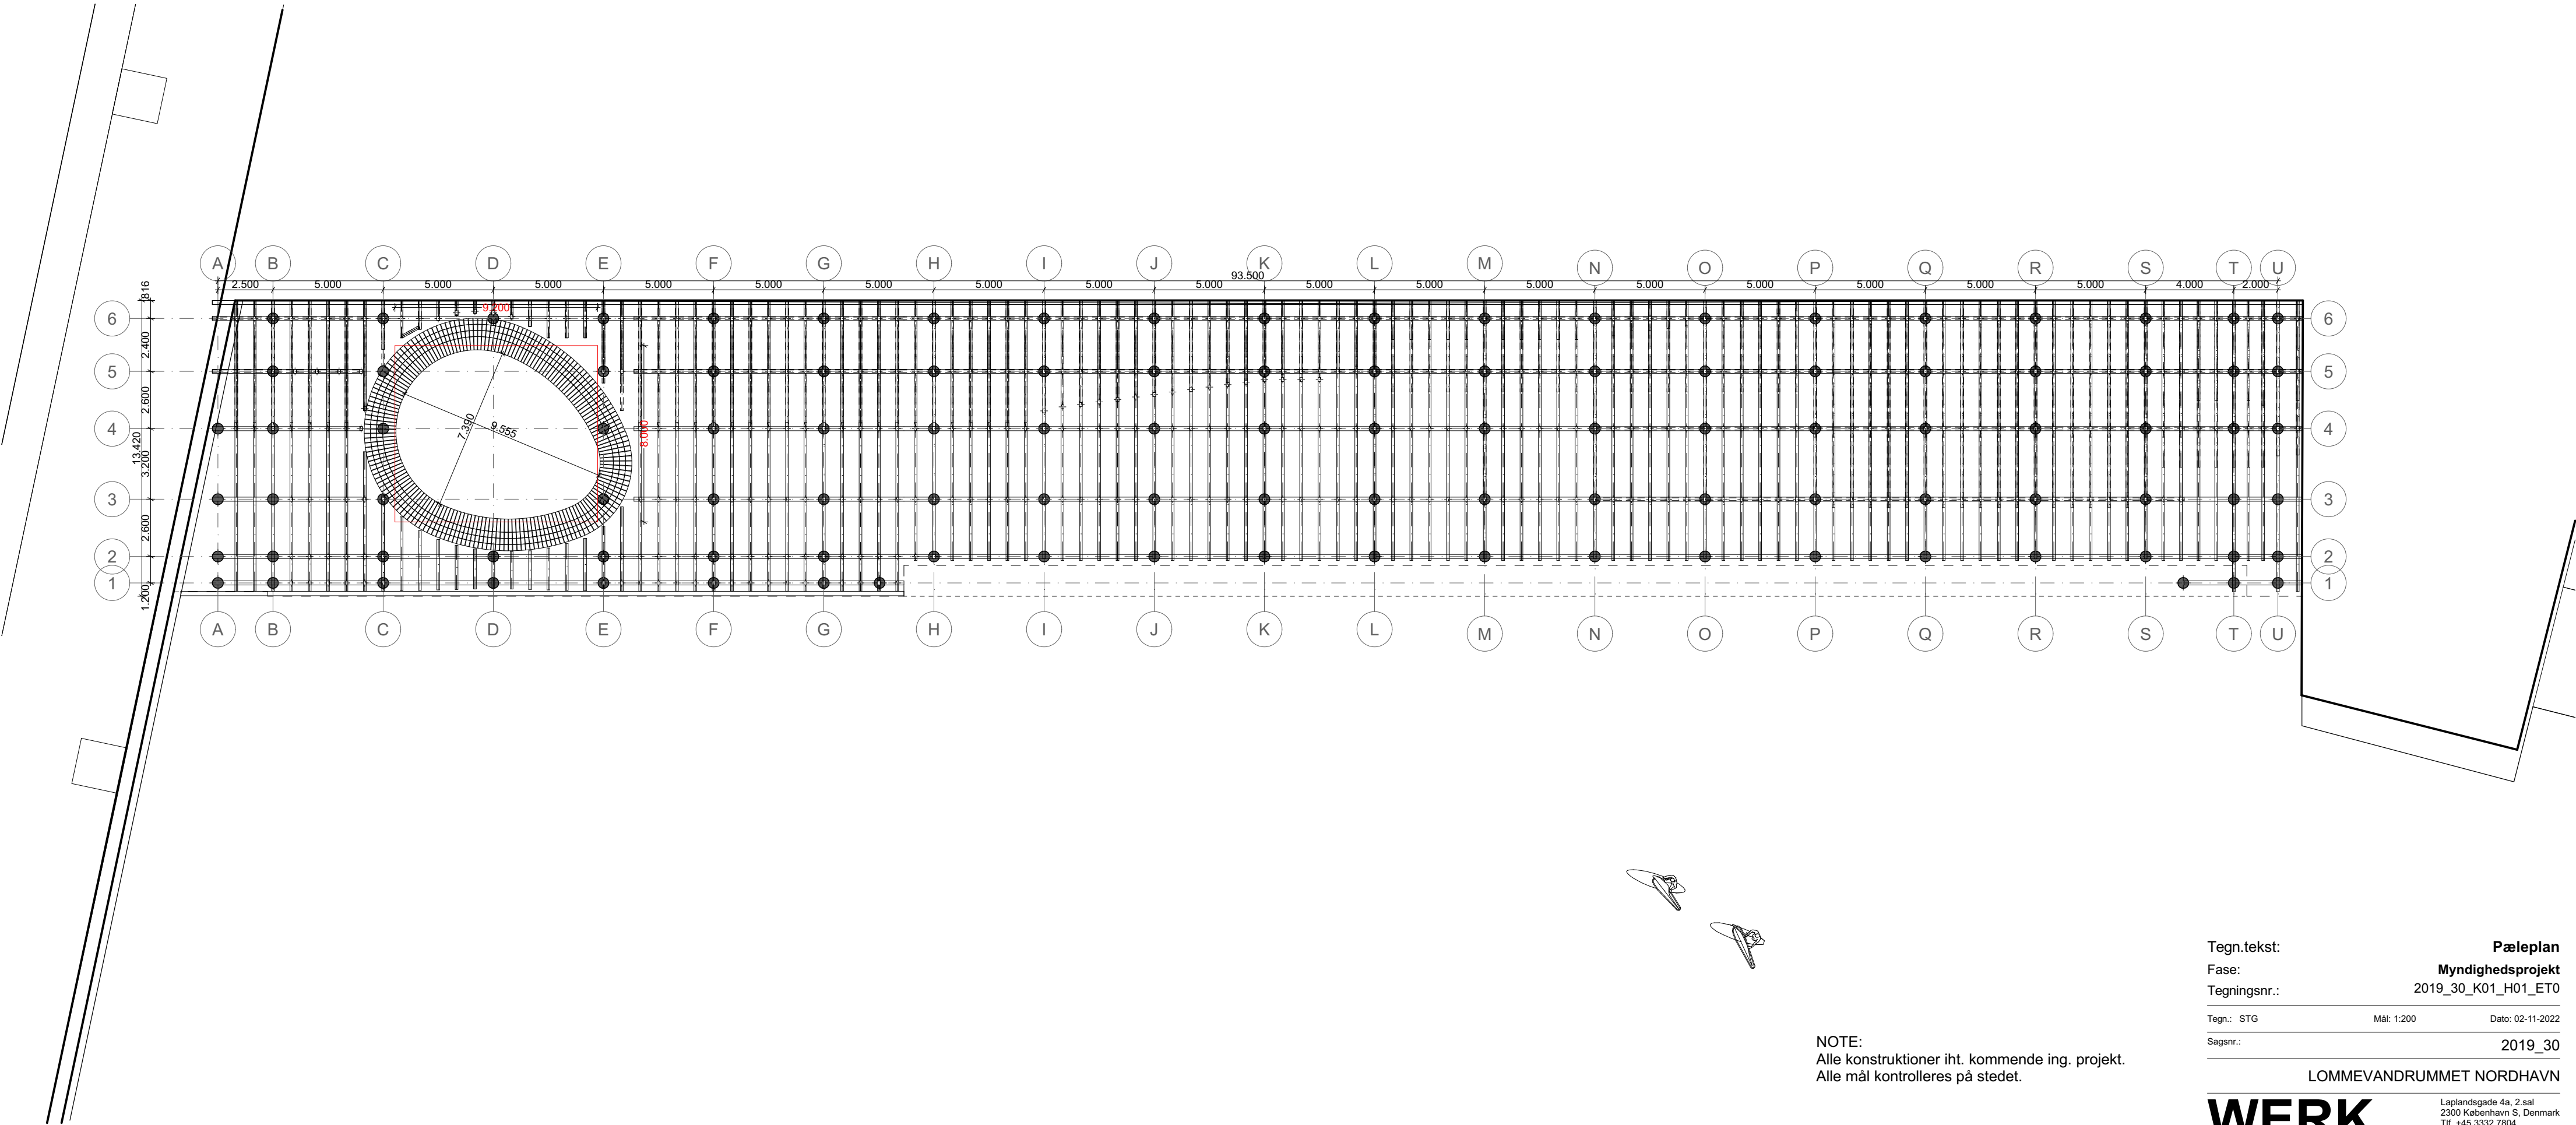

Tegn.tekst:
Fase:
Tegningsnr.:

Pæleplan
Myndighedsprojekt
2019_30_K01_H01_ET0

Tegn.: STG
Sagsnr.:

Mål: 1:200


Dato: 02-11-2022

2019_30

LOMMEVANDRUMMET NORDHAVN

WERK

Laplandsgade 4a, 2.sal
2300 København S, Denmark
Tlf. +45 3332 7804
www.werkarkitekter.dk

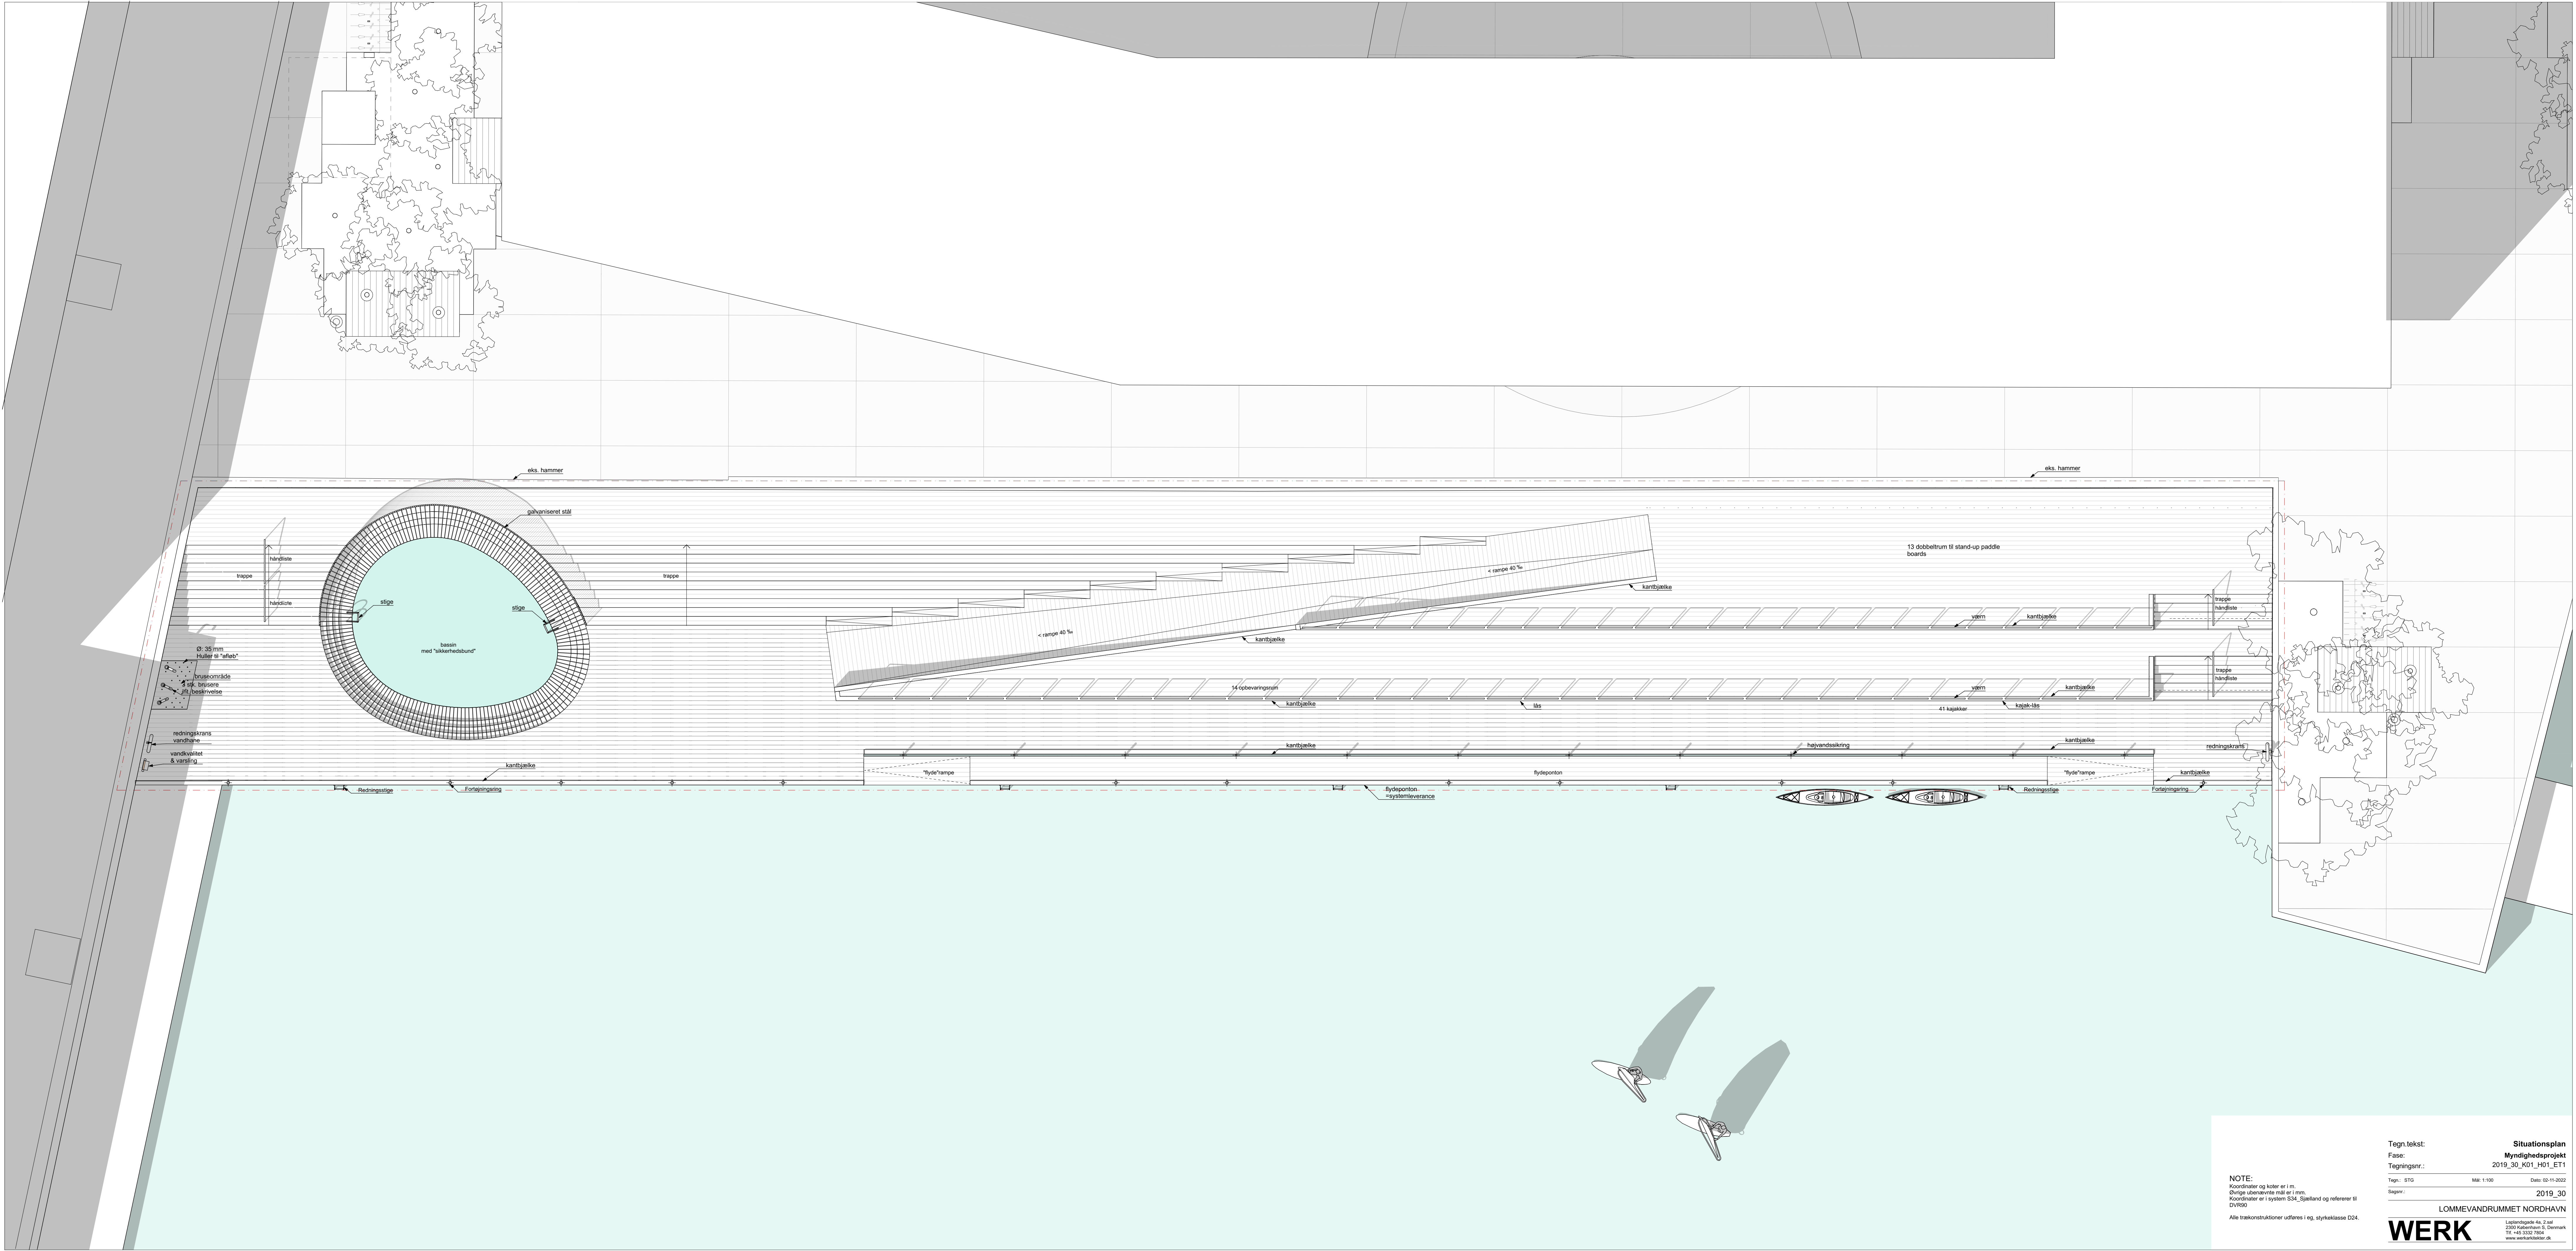

NOTE:
Koordinater og koter er i m.
Øvrige ubenævnte mål er i mm.
Koordinater er i system S34, Sjælland og refererer til DVM00
Alle trækonstruktioner udføres i eg, styrkeklasse D24.

Tegn tekst:
Fase:
Tegningsnr.:
Tegn.: STS
Sagernr.:
Mål: 1:100
Dato: 02-11-2022
2019_30

Situationsplan
Myndighedsprojekt
2019_30_K01_H01_ET1
Lommevandrummet Nordhavn
Lørdagsvej 4s, 2.sal
2300 København S, Danmark
Tlf. +45 3332 7100
www.werkbld.dk

WERK

