


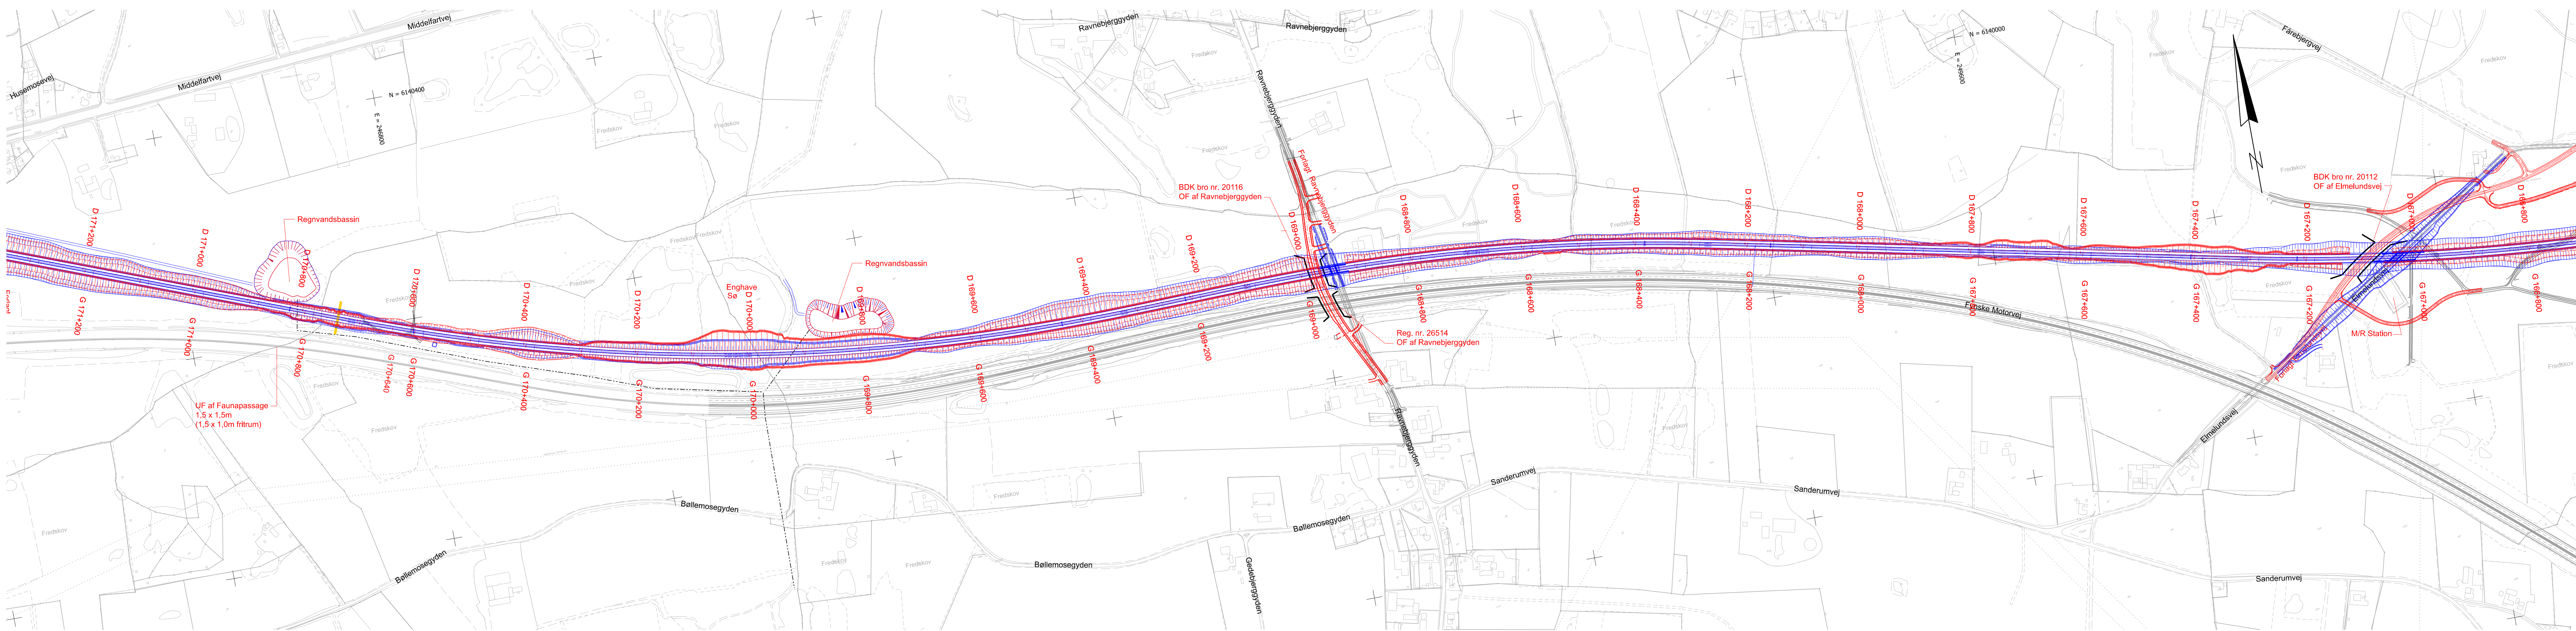

Signaturer:

- VVM Baneprojekt
- Fase 3 Baneprojekt
- Kommunegrænse
- B2 tør Faunapassage
- A2U tør Faunapassage
- A2U våd Faunabassage

KOORDINATSYSTEM: DKT12
92900 - Projekt til besigtigelse CAD-arbejdsområde: Tegningsopsætning/Vejprojekt/92900-1024

929 ODENSE - MIDDELFART

92900 NY BANE OVER VESTFYN

Besigtigelse - Plan
VVM og Fase 3 Besigtigelses linjer
Station: 167.000 - 171.000

1:4000

Proj.	PBUO	Tegnet	DBA	Kontrol.	Godk.	Dato	06.02.2023
-------	------	--------	-----	----------	-------	------	------------



Tegn. nr.	92900-1024	Rev.	-
-----------	------------	------	---