


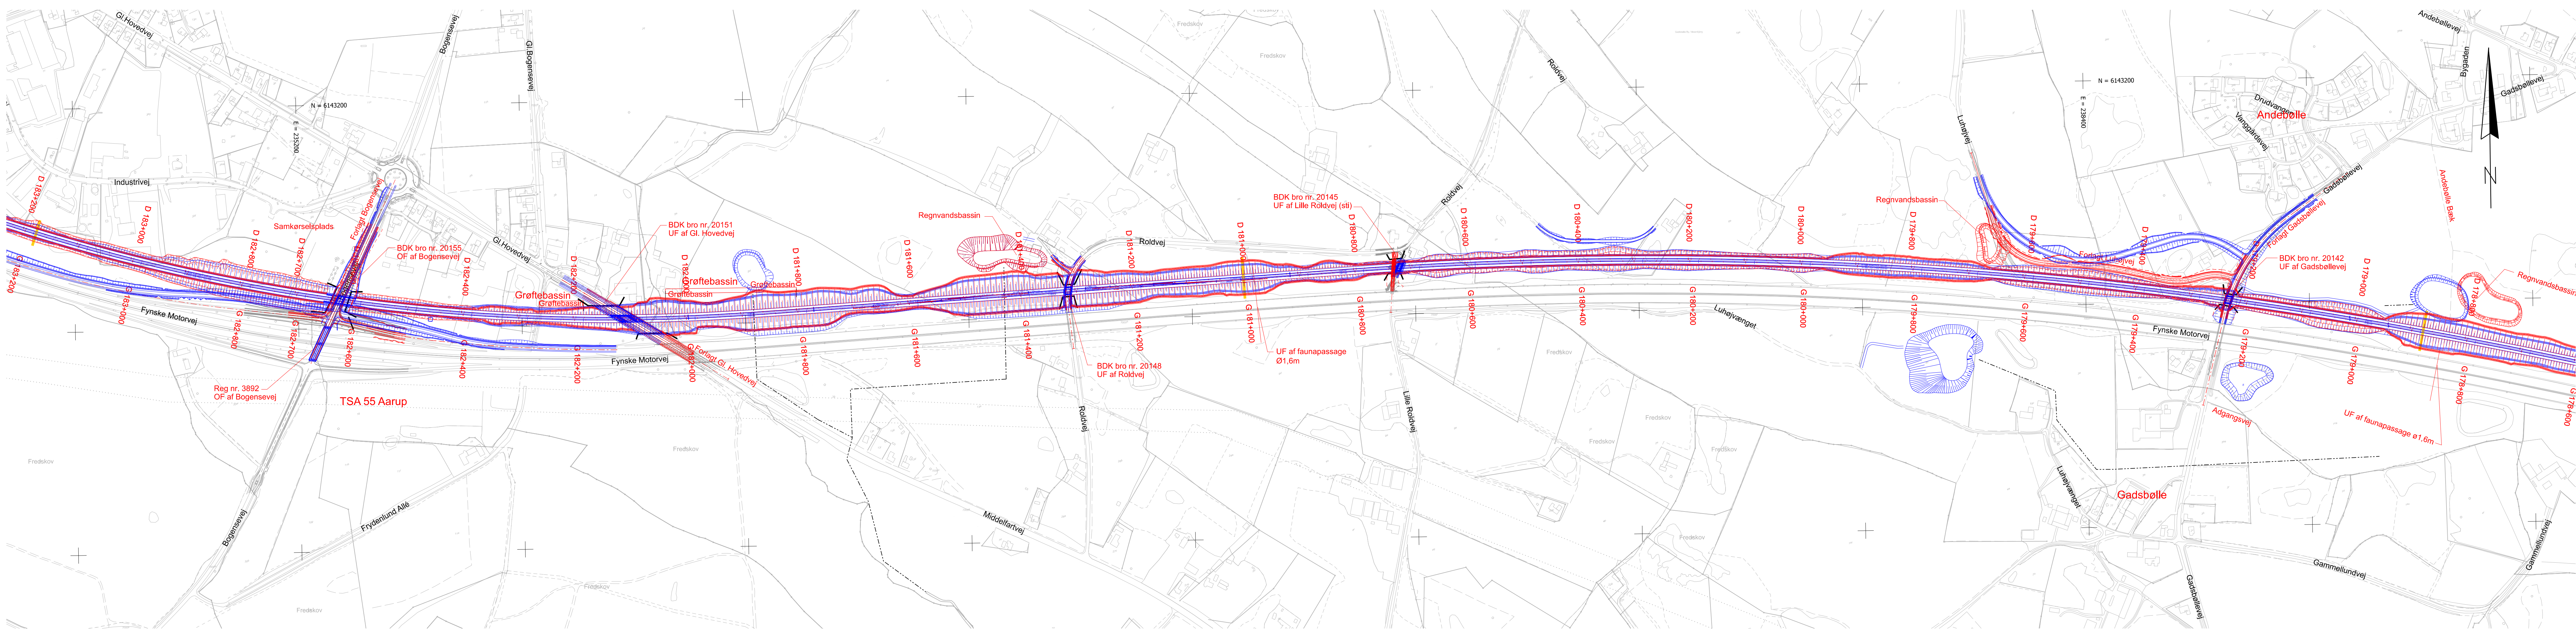

- Signaturer:
- VVM Baneprojekt
 - Fase 3 Baneprojekt
 - Kommunegrænse
 - B2 tør Faunapassage
 - A2U tør Faunapassage
 - A2U våd Faunapassage

KOORDINATSYSTEM: DKT M2
92900 Projekt til besigtigelse CAD-arbejdsområde Tegningsopsætning/Vejprojekt/92900-1027

929 ODENSE - MIDDELFART

92900 NY BANE OVER VESTFYN

Besigtigelse - Pan
VVM og Fase 3 Besigtigelses linjer
Station: 179.000 - 183.000

1:4000

Proj. PBUO	Tegnet DBA	Kontrol.	Godk.	Dato 06.02.2023
Tegn. nr. 92900-1027				Rev. -

Vejdirektoratet